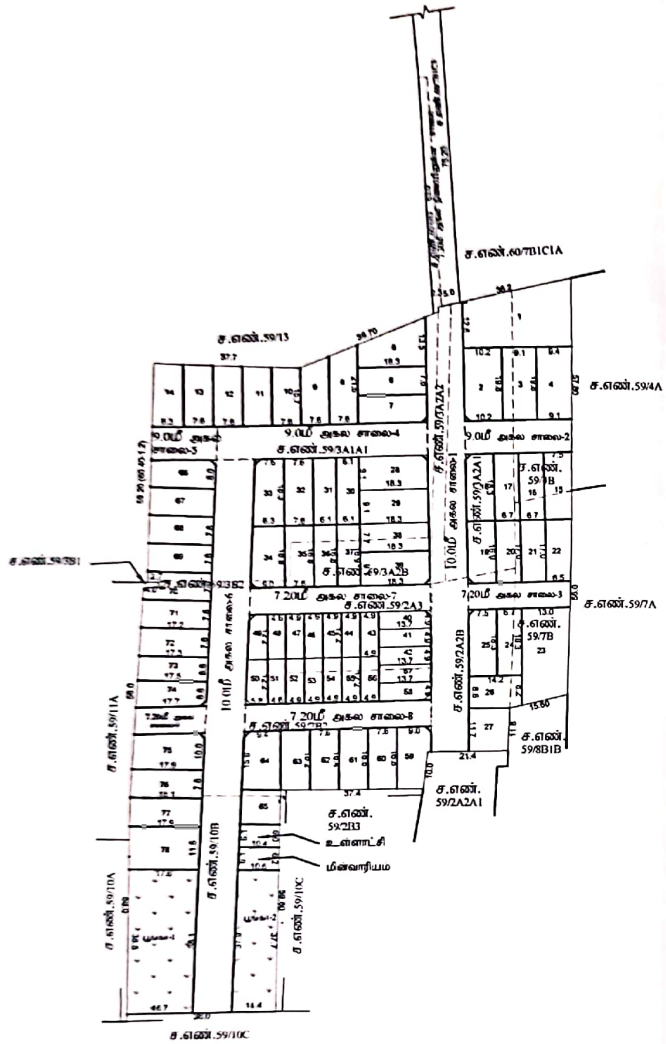


Signature valid

வரைவாளர் நிலை - III

மேற்பார்வையாளர்

V அங்கலை

தலைவர்,

தொண்டமாநத்தம் ஊராட்சி.

நகர் ஊரமைப

மாவட்ட நகர் ஊரமைப்பு அலுவல

உத்தேச குடியிருப்பு மனைப்பிரிவிற்கான

படம்

மாவட்டம்	-	கடலூர்
வட்டம்	-	கடலூர்
உள்ளாட்சி	-	தொண்டமாந குறிஞ்சிபாடி
கிராமம்	-	தொண்டமாநத்தம்
சர்வே எண்	-	59/2A2B,2A3,2B2,3A1A1,3A2A1, 3A2A2,3A2B,3B2,4B,7B,10B
கோப்பு எண்	-	ZJONGWJZ/2024/ TCP / க.மா
அளவு	-	1 அங்குலம் = 66 அடி (1:800)
மனைப்பிரிவு இடத்தின் பரப்பு	-	3.73 ஏக்கர் / 15111.00 ச.மீ
கோரிய மனைகள்	-	85
ஒதுக்கிய மனைகள்	-	78
EWS மனைகள்	-	(19) 40-58 = 1164.60 ச.மீ (11.11%)

குறிப்பு:

பொது உபயோக ஒதுக்கீடு:

உள்ளாட்சிக்கு பரப்பு (A)	-	63.20 ச.மீ / 0.60%	
மின்சார துறை பரப்பு (B)	-	64.00 ச.மீ / 0.61%	
உத்தேச சாலைகள்	-	4634.98 ச.மீ	
பூங்கா -1 பரப்பு	-	656.85 ச.மீ	1072.65 ச.மீ (10.23%)
பூங்கா -2 பரப்பு	-	415.80 ச.மீ	
மனைப்பிரிவு எல்லை	-		
நிலையில் உள்ள சாலை	-		
கட்டிட வரம்பு	-	7.20 மீ மற்றும் 9.0மீ சாலைகளுக்கு	- 1.50 மீ
மூலை முடக்கு	-	7.2மீ முதல் 12.0மீ வரை சாலைகளுக்கு	- 1.5மீ x 1.5மீ

நிபந்தனைகள்:

1. இம்மனைப்பிரிவுக்கு வரைட்சியில் இறுதி ஒப்புதல் வழங்கும் முன் இடம் எந்த நில ஆதிதிம் செய்யப்படவில்லை என்றும், எந்த துறைக்காகவும் நில ஆதிதிட்டியல் மாவட்டவருவாய்த்துறை அலுவலருக்கு அனுப்பப்படவில்லை என்றும் உறுதி செய்து கொள்ள வேண்டும்.
2. அரசாணை எண்.71,வருவாய்துறை நாள். 16.6.2003-ன் படி சாலை ஒதுக்கீடுகளை உள்ளாட்சியே தானமாக பெற்றுக்கொண்டு பராமரிக்க வேண்டும் என்றும், நில உரிமம் குறித்து உள்ளாட்சியே முழுப்பொறுப்பு என்றும் தெரிவிக்கப்படுகிறது.
3. நில உரிமம் குறித்து வழங்கப்பட்ட சான்றுகள் (மு) பரிசிலனைக்கு சமர்ப்பிக்கப்பட்ட ஆவணங்கள் சரியானவையல்ல என அறியப்பட்டால் (அ) மனைப்பிரிவிற்கு தொழில் நுட்ப ஒப்புதல் வழங்கியதால் பாதிப்பு ஏற்படக்கூடிய சூழ்நிலை ஏற்படின் இம்மனைப்பிரிவிற்கு வழங்கப்பட்ட தொழில் நுட்ப ஒப்புதல் எவ்வித முன்னறிவிப்பினறி நகர் ஊரமைப்பு இயக்குநர் அவர்களால் ரத்து செய்யப்படும்.
4. இவ்வலுவலகத்தால் தொழில் நுட்ப ஒப்புதல் அளிக்கப்படும் மனைப்பிரிவு வரைபடத்தினை பொதுமக்கள் பார்வைக்காக சம்மந்தப்பட்ட இடத்தில் 6'0" x 4'0" என்ற அளவுக்கு குறையாமல் காங்கிரீட் பலகையில் வரைந்து வைக்கப்படவேண்டும்.
5. இவ்வலுவலகத்தால் தொழில் நுட்ப ஒப்புதல் அளிக்கப்படும் மனைப்பிரிவு வரைபடத்தினை பொதுமக்கள் பார்வைக்காக சம்மந்தப்பட்ட இடத்தில் 6'0" x 4'0" என்ற அளவுக்கு குறையாமல் காங்கிரீட் பலகையில் வரைந்து வைக்கப்படவேண்டும்.
6. உத்தேச மனைப்பிரிவு அமையும் மனை இடம் சாலை மட்டத்தில் இருந்து 4 அடி பள்ளமாக உள்ளது. மனைமிடம் சாலை மட்டத்திற்கு மேம்படுத்தப்பட வேண்டும்.

சிறப்பு நிபந்தனை:

நகர் ஊரமைப்புத்துறை சட்ட பூர்வமாக தொழில் நுட்ப அனுமதி (அ) திட்ட அனுமதி அளிப்பதன் மூலம் விண்ணப்பதாரரின் பேரில் உள்ள நில உரிமையை உறுதிபடுத்தவில்லை தொழில் நுட்ப அனுமதி (அ) திட்ட அனுமதி அளிப்பதற்கு முன்பு விண்ணப்பதாரரின் விண்ணப்பத்துடன் சமர்ப்பித்த ஆவணங்களில்(கிரையப்பத்திரம், சுத்தசை பத்திரம், பட்டா, தானப்பத்திரம் பொது அதிகார பத்திரம் மேலும் பல)விண்ணப்பதாரர் வளர்ச்சி செய்ய உரிமை உள்ளதா என்று பார்க்கப்படுகிறது.

சொத்தினை வாங்க விரும்பும் எந்த நபரும் விண்ணப்பதாரருக்கு சொத்தின் மீது உள்ள உரிமையை தனியாக உறுதிபடுத்திக்கொள்ள வேண்டும். மேலும் அதன் மேல் வேறு யாரேனும் தனிநபர் உரிமை கோரினால் அவர்கள் சொந்தமான தகுதியுள்ள நீதிமன்றத்தின் முன் தீர்த்துக் கொள்ளலாம். இதனை முழுவது செய்ய நகர் ஊரமைப்புத்துறை பொருத்தமான அமைப்பு அல்ல.

ம.வ./ந.ஊ.உ.இ(க.மா) எண்:53/ 2024

உதவி இயக்குநர்
மாவட்ட நகர் ஊரமைப்பு அலுவலகம்
கடலூர் மாவட்டம்.

Scanned with OKEN Scanner

நகர் ஊரமைப்

மாவட்ட நகர் ஊரமைப்பு அலுவல

உத்தேச குடியிருப்பு மனைப்பிரிவிற்கான

ரைபடம்

மாவட்டம்	-	கடலூர்
வட்டம்	-	கடலூர்
உள்ளாட்சி	-	தொண்டமாந குறிஞ்சிபாடி
கிராமம்	-	தொண்டமாநத்தம்
சர்வே எண்	-	**59/2A2B,2A3,2B2,3A1A1,3A2A1, 3A2A2,3A2B,3B2,4B,7B,10B**
கோப்பு எண்	-	ZJONGWJZ/2024/ **TCP** / க.மா
அளவு	-	1 அங்குலம் = 66 அடி (1:800)
மனைப்பிரிவு இடத்தின் பரப்பு	-	3.73 ஏக்கர் / 15111.00 ச.மீ
கோரிய மனைகள்	-	85
ஒதுக்கிய மனைகள்	-	78
EWS மனைகள்	-	(19) 40-58 = 1164.60 ச.மீ (11.11%)

குறிப்பு:

பொது உபயோக ஒதுக்கீடு:

உள்ளாட்சிக்கு பரப்பு (A)	-	63.20 ச.மீ / 0.60%	
மின்சார துறை பரப்பு (B)	-	64.00 ச.மீ / 0.61%	
உத்தேச சாலைகள்	-	4634.98 ச.மீ	
பூங்கா -1 பரப்பு	-	656.85 ச.மீ	1072.65 ச.மீ (10.23%)
பூங்கா -2 பரப்பு	-	415.80 ச.மீ	
மனைப்பிரிவு எல்லை	-		
நிலையில் உள்ள சாலை	-		
கட்டிட வரம்பு	-	7.20 மீ மற்றும் 9.0மீ சாலைகளுக்கு	- 1.50 மீ
மூலை முடக்கு	-	7.2மீ முதல் 12.0மீ வரை சாலைகளுக்கு	- 1.5மீ x 1.5மீ

நிபந்தனைகள்:

1. இம்மனைப்பிரிவுக்கு ஊராட்சியில் இறுதி ஒப்புதல் வழங்கும் முன் இடம் எந்த நில ஆர்ஜிதம் செய்யப்படவில்லை என்றும், எந்த துறைக்காகவும் நில ஆர்ஜிதபட்டியல் மாவட்டவருவாய்த்துறை அலுவலருக்கு அனுப்பப்படவில்லை என்றும் உறுதி செய்து கொள்ள வேண்டும்.

2. அரசாணை எண்.71,ஊ.வ.துறை நாள். 16.6.2003-ன் படி சாலை ஒதுக்கீடுகளை உள்ளாட்சியே தானமாக பெற்றுக்கொண்டு பராமரிக்க வேண்டும் என்றும், நில உரிமம் குறித்து உள்ளாட்சியே முழுப்பொறுப்பு என்றும் தெரிவிக்கப்படுகிறது.

3. நில உரிமம் குறித்து வழங்கப்பட்ட சான்றுகள் (ம) பரிசீலனைக்கு சமர்ப்பிக்கப்பட்ட ஆவணங்கள் சரியானவையல்ல என அறியப்பட்டால் (அ) மனைப்பிரிவிற்கு தொழில் நுட்ப ஒப்புதல் வழங்கியதால் பாதிப்பு ஏற்படக்கூடிய சூழ்நிலை ஏற்படின் இம்மனைப்பிரிவிற்கு வழங்கப்பட்ட தொழில் நுட்ப ஒப்புதல் எவ்வித முன்னறிவிப்பின்றி நகர் ஊரமைப்பு இயக்குநர் அவர்களால் ரத்து செய்யப்படும்.

4. இவ்வலுவலகத்தால் தொழில் நுட்ப ஒப்புதல் அளிக்கப்படும் மனைப்பிரிவு மனைகள் வாங்கும் ஒவ்வொரு மனுதாரருக்கும் ஒப்புதல் அளிக்கப்பட்ட மனைப்பிரிவு வரைபட நகல் வழங்கப்பட வேண்டும்.

5. இவ்வலுவலகத்தால் தொழில் நுட்ப ஒப்புதல் அளிக்கப்படும் மனைப்பிரிவு வரைபடத்தினை பொதுமக்கள் பார்வைக்காக சம்மந்தப்பட்ட இடத்தில் 6'0" x 4'0" என்ற அளவுக்கு குறையாமல் காங்கீரீட் பலகையில் வரைந்து வைக்கப்படவேண்டும்.

6. உத்தேச மனைப்பிரிவு அமையும் மனை இடம் சாலை மட்டத்தில் இருந்து 4 அடி பள்ளமாக உள்ளது. மனையிடம் சாலை மட்டதிற்கு மேம்படுத்தப்பட வேண்டும்.

சிறப்பு நிபந்தனை:


நகர் ஊரமைப்புத்துறை சட்ட பூர்வமாக தொழில் நுட்ப அனுமதி (அ) திட்ட அனுமதி அளிப்பதன் மூலம் விண்ணப்பதாரரின் பேரில் உள்ள நில உரிமையை உறுதிபடுத்தவில்லை தொழில் நுட்ப அனுமதி (அ) திட்ட அனுமதி அளிப்பதற்கு முன்பு விண்ணப்பதாரரின் விண்ணப்பத்துடன் சமர்ப்பித்த ஆவணங்களில்(கிரையப்பத்திரம், குத்தகை பத்திரம், பட்டா, தானப்பத்திரம் பொது அதிகார பத்திரம் மேலும் பல)விண்ணப்பதாரர் வளர்ச்சி செய்ய உரிமை உள்ளதா என்று பார்க்கப்படுகிறது.

சொத்தினை வாங்க விரும்பும் எந்த நபரும் விண்ணப்பதாரருக்கு சொத்தின் மீது உள்ள உரிமையை தனியாக உறுதிபடுத்திக்கொள்ள வேண்டும். மேலும் அதன் மேல் வேறு யாரேனும் தனிநபர் உரிமை கோரினால் அவர்கள் பொருத்தமான தகுதியுள்ள நீதிமன்றத்தின் முன் தீர்த்துக் கொள்ளலாம். இதனை முடிவு செய்ய நகர் ஊரமைப்புத்துறை பொருத்தமான அமைப்பு அல்ல.

ம.வ./ந.ஊ.உ.இ(க.மா) எண்:53/ 2024

வ

உதவி இயக்குநர்
மாவட்ட நகர் ஊரமைப்பு அலுவலகம்
கடலூர் மாவட்டம்.

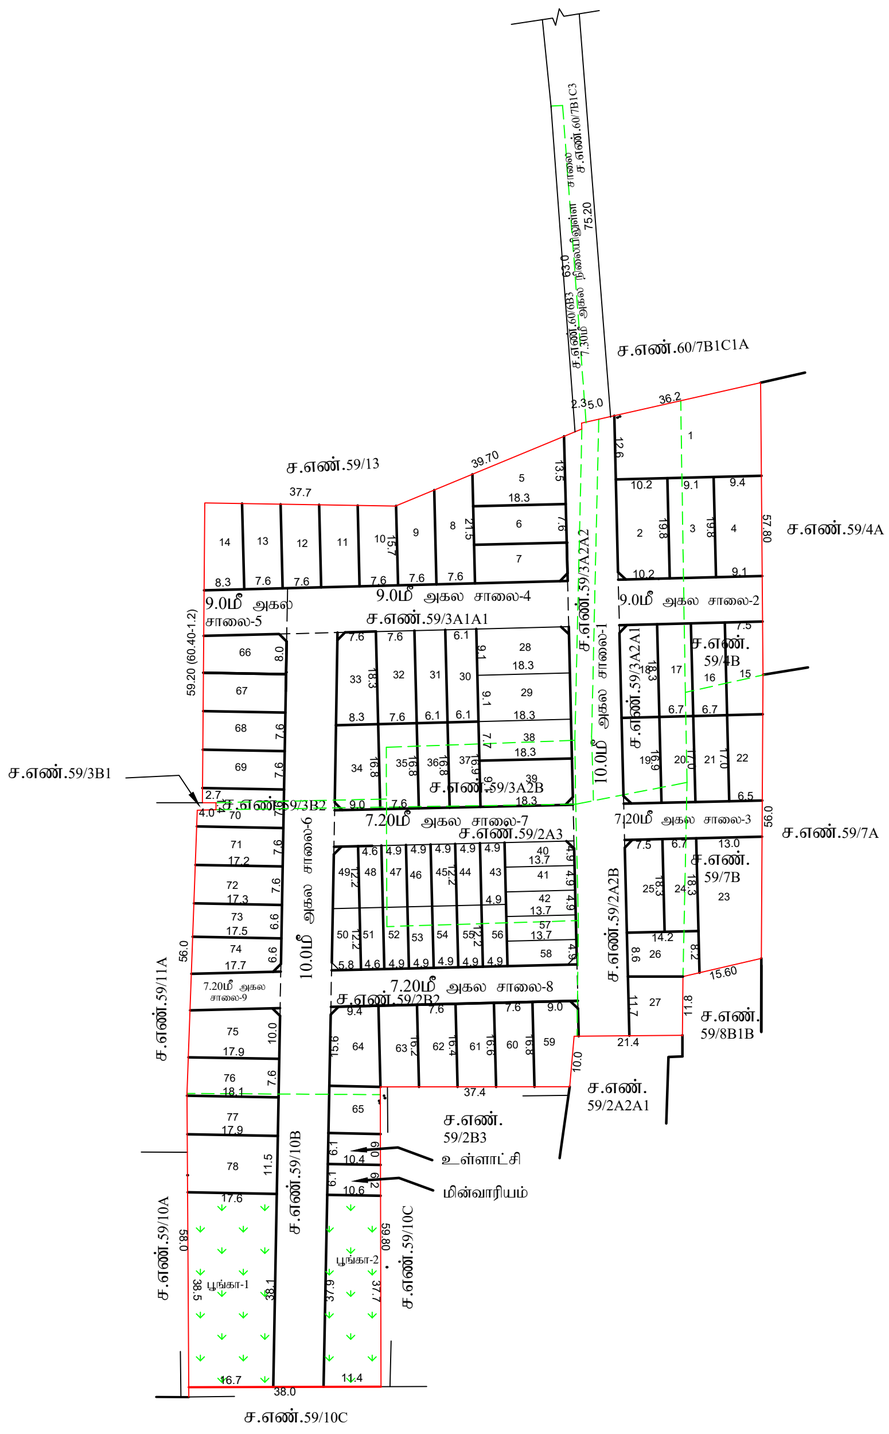

அளவர்/உதவி வரைவாளர்

Signature Not Verified
Signed by: Assistant Director
Location:Cuddalore
Date:2024.05.22 12:30:42

வரைவாளர் நிலை - III

மேற்பார்வையாளர்