மாவட்ட நகர் ...

நாமக்கல் மாவட்டம் ... கிராமம்,
ச.எண்-191/1C-ல் அமை... மனைகள்
அமைப்பு தொழில்நுட்ப ஒப்புதல் வரைபடம்.

அளவு	:	1:400 (அ) 1"=33'0"
கோப்பு எண்	:	NKL/QU0078RN/25194/2024
இணையதள விண்ணப்ப எண்	:	QU0078RN

I குறிப்பு :

மனைப்பிரிவின் மொத்தப்பரப்பு	: 2.38½ ஏக்கர் (அ) 9652.00 சதுர மீ
சாலையின் மொத்தப்பரப்பு	: 2385.51 சதுர மீ
மொத்த மனைகள்	: 32
ஒதுக்கிய மனைகள்	: 32
மனைப்பிரிவு எல்லை	
உத்தேச சாலை	
நிலையில் உள்ள சாலை	

II பொது ஒதுக்கீடுகள் :

(உத்தேச சாலை பரப்பளவு நீங்கலாக மீதமுள்ள மனைப்பிரிவு பரப்பளவிற்கு கணக்கீடு செய்யப்பட்டுள்ளது) உள்ளாட்சிக்கு தானமாக ஒப்படைக்கப்பட்டுள்ளது

சாலையின் மொத்தப்பரப்பு (மூலை முடக்கு உட்பட) : 2385.51 சதுர மீ (24.71%)
புல்வெளி : 9.00 சதுர மீ

அரசாணை எண்.16-ன் நகராட்சி நிர்வாகம் (ம)குடிநீர் வழங்கல் துறை நாள் 31.01.2020-ன் படி 10%க்கு பரப்பளவுக்கு ஈடான தரக மதிப்பீட்டு தொகையினை தரக கணக்கு தலைப்பில் செலுத்தப்பட்டுள்ளது

பொது உபயோகம் TNCDBR 47(8) ன் படி தானமாக ஒப்படைக்கப்பட்ட 1% ஒதுக்கீடு


I பொது உபயோகம்	52.49 சதுர மீ (0.72%)
II மின்பகிர்மானம்	41.51 சதுர மீ (0.57%)


மூலை முடக்கு : 12.0மீ அகல சாலை வரை 1.5மீ x 1.5மீ விடப்பட வேண்டும்

நிபந்தனைகள் :

1. [illegible]
2. [illegible]
3. [illegible]
4. [illegible]
5. [illegible]
6. [illegible]
7. [illegible]
8. [illegible]
9. [illegible]
10. [illegible]
11. [illegible]
12. [illegible]
13. [illegible]

SWP/DTCP/NAMAKKAL/LAYOUT No. 146 /2024

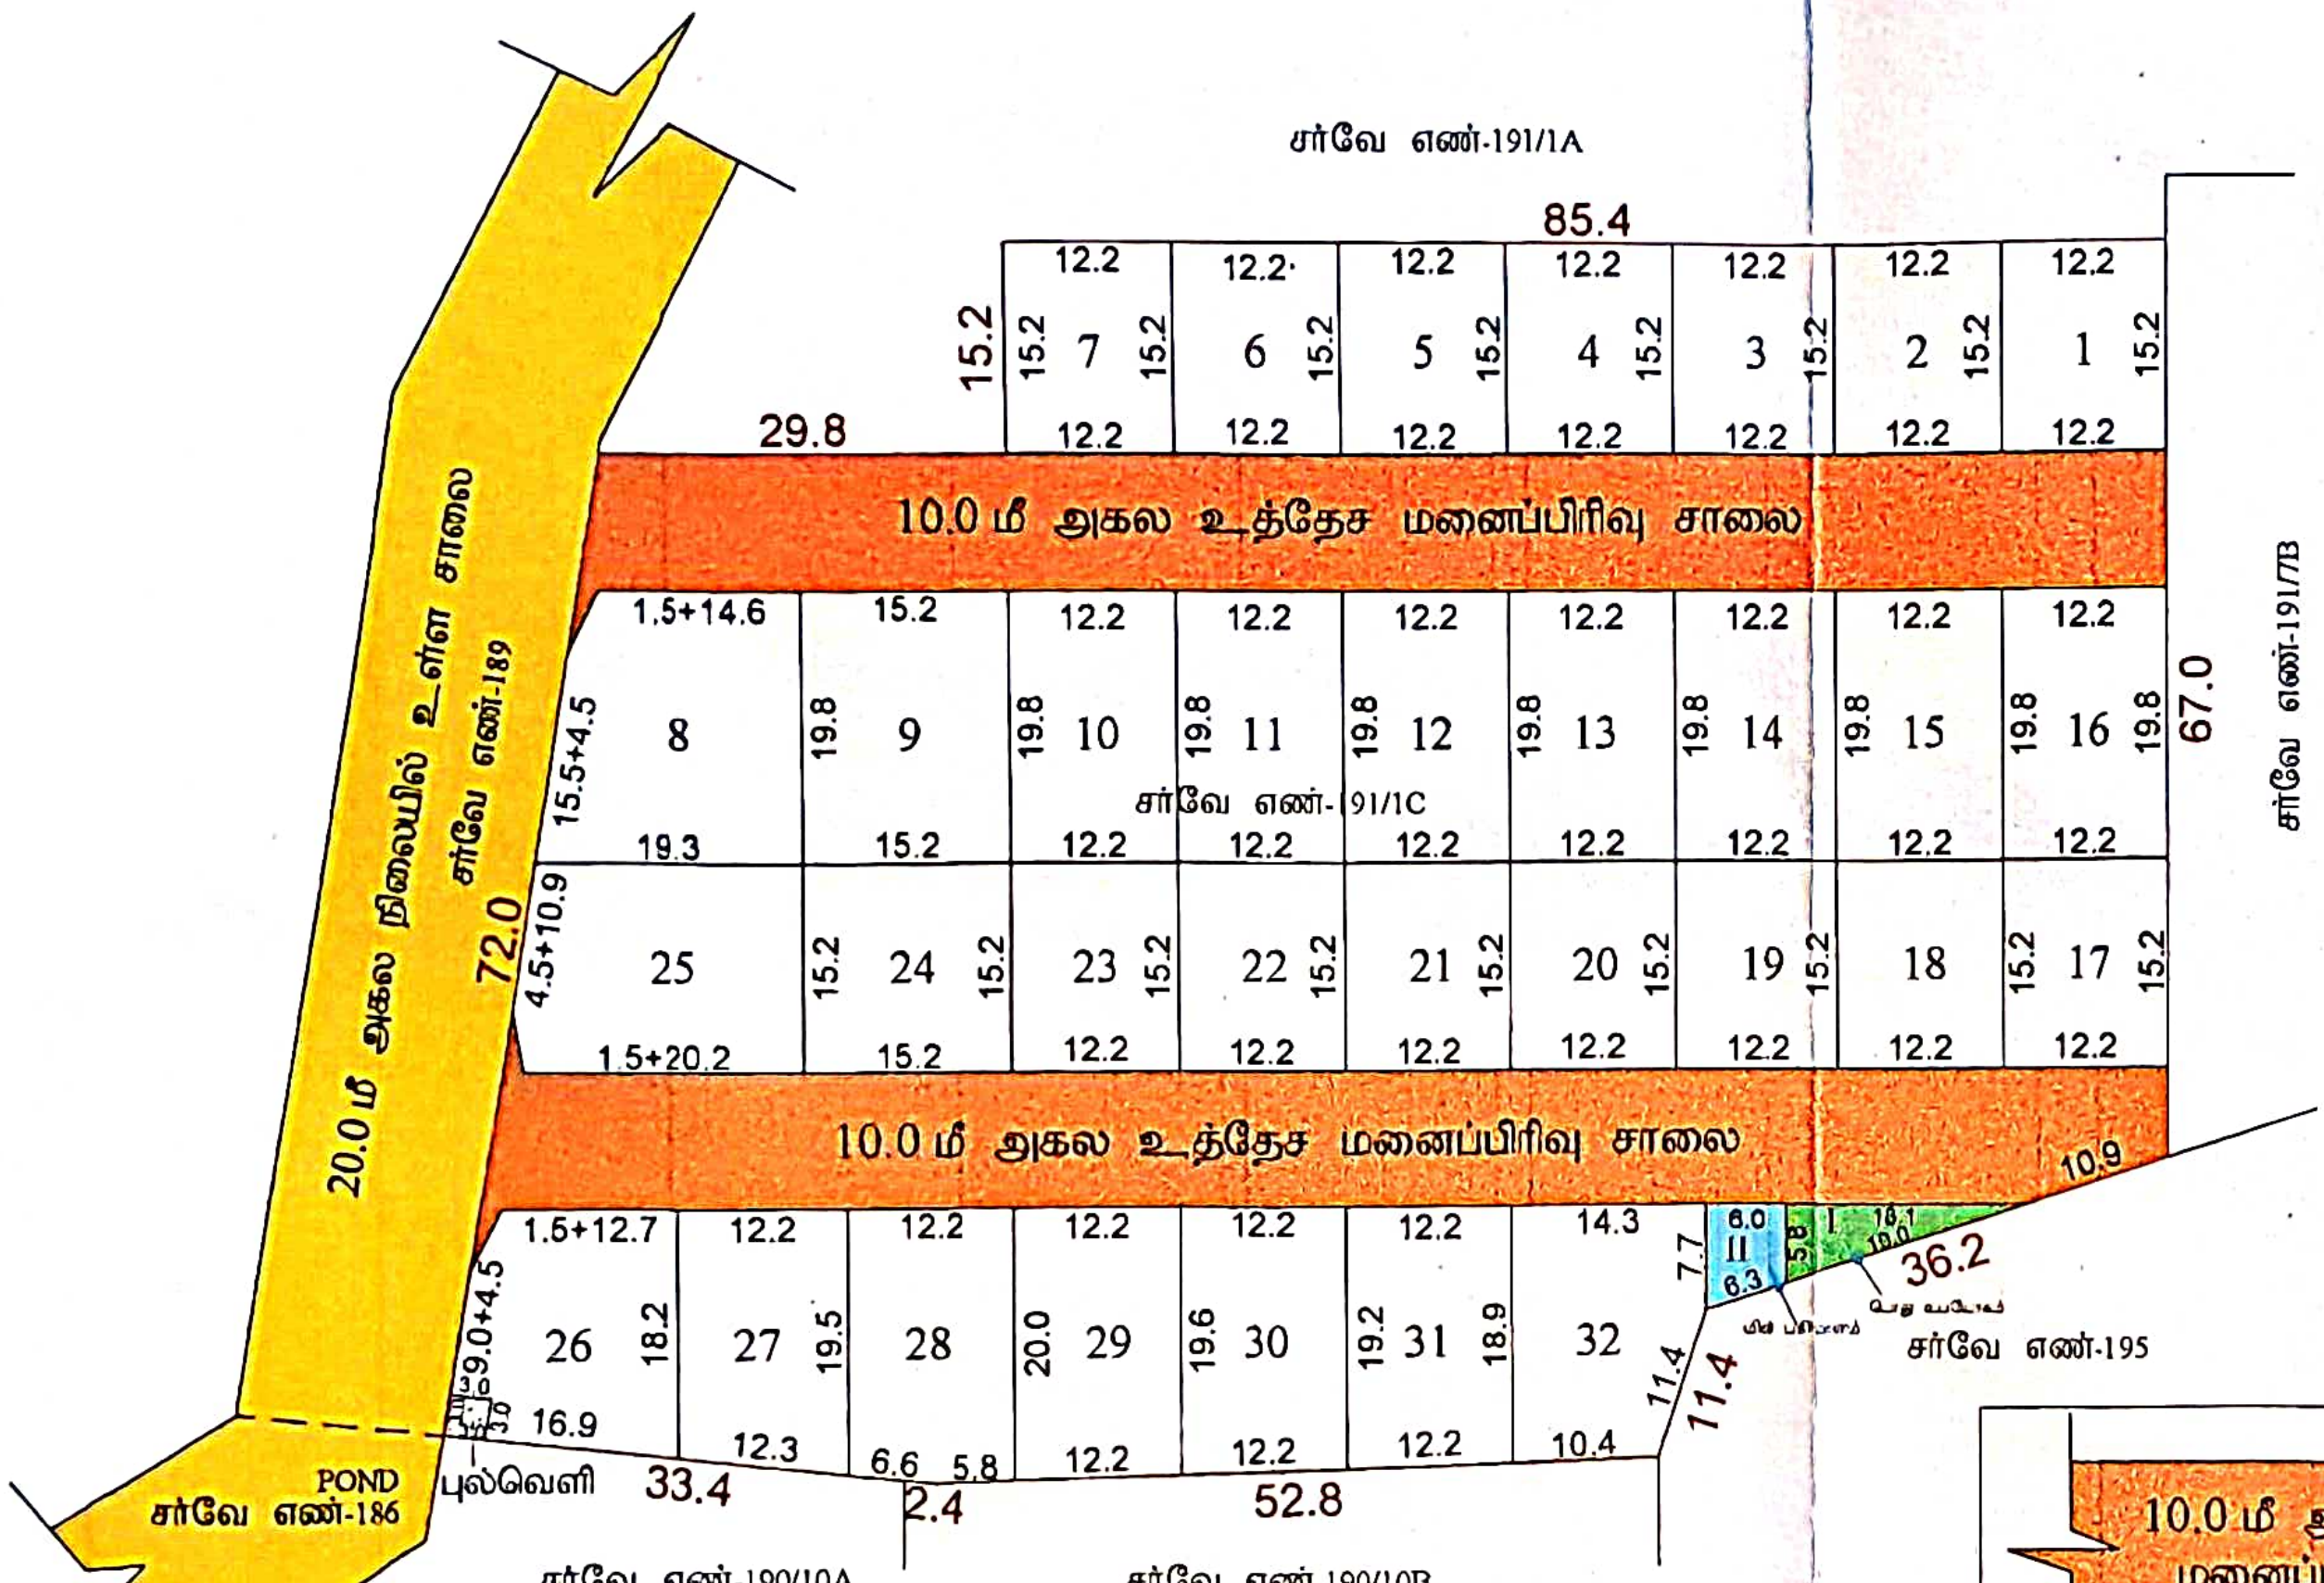

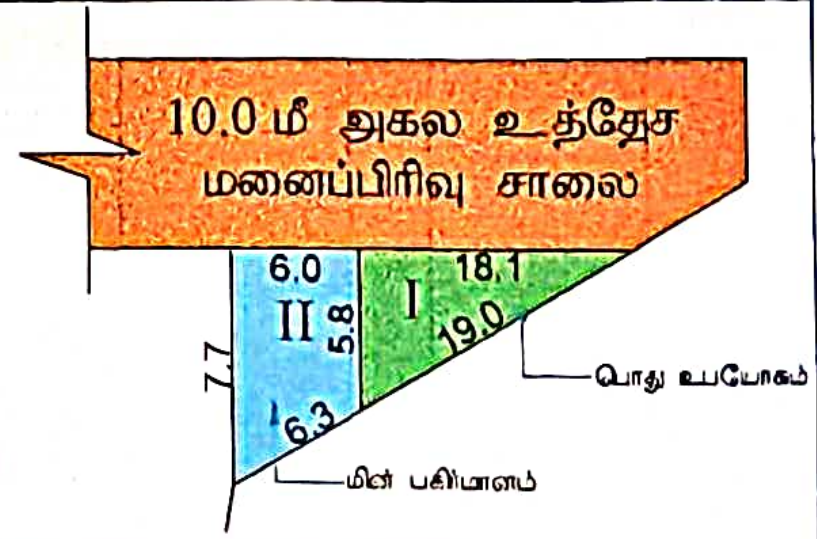

மனைப்பிரிவு அங்கீகரிக்கப்பட்டது-
நாமக்கல் நகராட்சி நகர்மன்றத்தீர்மானம் எண்-285, நாள்: 26.07.2024 இன்படியும் நகராட்சி ஆணையாளர் அவர்களின் செயல்முறைகள் உத்தரவு ந.க.எண்: 4363/2024/சி1 நாள்: 30.07.2024 இன்படியும், நாமக்கல் மாவட்ட நகர் ஊரமைப்பு உதவி இயக்குநர் அவர்களின் கடிதம் ந.க.எண்.NKL/QU0078RN/25194/2024/TCP, நாள்: 31.5.2024 இல் தெரிவிக்கப்பட்டுள்ள சிறப்பு நிபந்தனைகள், பொது நிபந்தனைகள் மற்றும் மனைப்பிரிவு திட்டத்தினை உட்பட்டு மனைப்பிரிவு அங்கீகரிக்கப்பட்டது.

தேவுவனேஸ்வரி
அளவர்/உதவி வரைவாளர்

10(c)
30/7/24
செ.சந்தியா
வரைவாளர் நிலை-III
FEC
30/07/24

Commissioner,
Namakkal Municipality,

30/7/24

மு.தேன்மொழி
மேற்பார்வையாளர்

(E-SIGN)
உதவி இயக்குநர்
மாவட்ட நகர் ஊரமைப்பு அலுவலகம்
நாமக்கல்

Signature valid