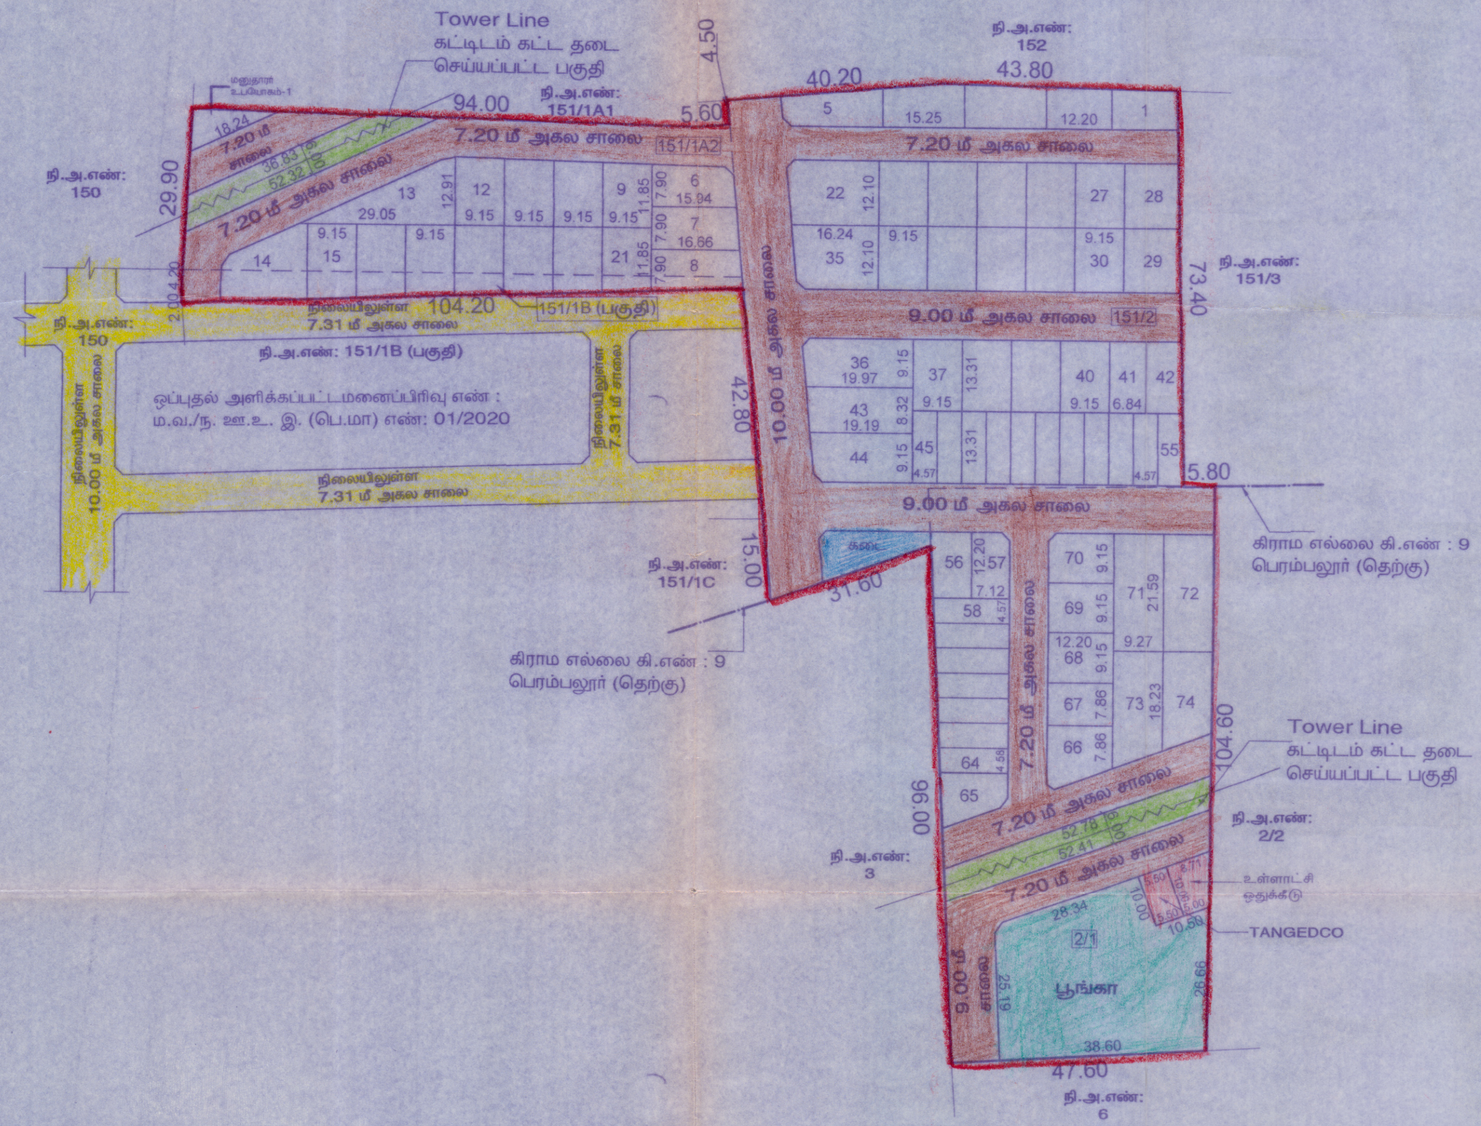


நகர் ஊரமைப்பு துறை

பெரம்பலூர் மாவட்ட நகர் ஊரமைப்பு அலுவலகம்

பெரம்பலூர் நகராட்சி

பெரம்பலூர் மாவட்டம், பெரம்பலூர் வட்டம், பெரம்பலூர் நகராட்சி, பெரம்பலூர் வடக்கு கிராமம், சர்வே எண். 151/2, 151/1ஏ2, 151/1பி (பா) மற்றும் பெரம்பலூர் தெற்கு கிராமம், சர்வே எண். 2/1-ல் அமையும் குடியிருப்பு மனைப்பிரிவுக்கான மனைகள் அமைப்பு தொழில்நுட்ப ஒப்புதல் வரைபடம்.

வ

கோப்பு எண்	:	5226 / 2021 / LA / TCP-2
அளவுத் திட்டம்	:	1 : 800 (1"=66'-0")
கோரிய மனைகள்	:	79
ஒதுக்கிய மனைகள்	:	74 (E.W.S மனைகள் உட்பட)

குறிப்பு:

மனைப்பிரிவின் பரப்பளவு	:	3.78 ஏக்கர் (15297.12 ச.மீ)
சாலையின் பரப்பளவு	:	(-) 5035.75 ச.மீ
மீதமுள்ள பரப்பளவு	:	10261.37 ச.மீ
மனைப்பிரிவின் எல்லை	:	
நிலையிலுள்ள சாலை	:	

A. பொது ஒதுக்கீடுகள் :- (உத்தேச சாலைப்பரப்பளவு நீங்கலாக மீதமுள்ள மனைப்பிரிவு பரப்பளவிற்கு கணக்கீடு செய்யப்பட்டுள்ளது)

உள்ளாட்சியிடம் தானமாக ஒப்படைப்பு செய்யப்பட்டவைகள்

உத்தேச சாலைகள் மற்றும் மூலை முடக்குகளின் பரப்பளவு	:	5035.75 ச.மீ	32.92 %
பூங்கா	:	1106.21 ச.மீ	10.78 %

B. பொது உபயோகம்:- (TNCD&BR 2019, 47 (8)-ன் படி தானமாக ஒப்படைக்கப்பட்ட 1% ஒதுக்கீடு)

1. உள்ளாட்சிக்கான ஒதுக்கீட்டின் பரப்பளவு : 68.53 ச.மீ - 0.67%
2. தமிழ்நாடு மின் உற்பத்தி (ம) பகிர்மான கழகத்திற்க்கான ஒதுக்கீட்டின் பரப்பளவு (TANGEDCO) : 55.00 ச.மீ - 0.54%

மூலைமுடக்கு

7.20 மீ - 12.00 மீ அகல சாலை 1.50 x 1.50 மீ

ஒதுக்கீடுகள்: (விற்பனைக்குரியவை)

1. E.W.S மனைகளின் பரப்பளவு	:	1102.39 ச.மீ 10.74 %
E.W.S மனை எண்கள்	:	45-55 மற்றும் 58-64
2. கடை	:	124.79 ச.மீ - 1.21%

மூலைமுடக்கு

7.20 மீ - 12.00 மீ அகல சாலை 1.50 x 1.50 மீ

நிபந்தனைகள்:

1. இம்மனைபிரிவுக்கு உள்ளாட்சியால் இறுதி ஒப்புதல் வழங்கும் முன் இடத்தில் எவ்வித நில ஆரீஜித நடவடிக்கையும் இல்லை என்பதையும் எந்த துறைக்காகவும் நில ஆர்ஜித பட்டியல் மாவட்ட வருவாய் அலுவலரால் பெறப்படவில்லை என்பதையும் உறுதி செய்து கொள்ள வேண்டும்.
2. நில உரிமம் குறித்து வழங்கப்பட்ட சான்றுகள் மற்றும் பரிசீலனைக்கு சமர்ப்பிக்கப்பட்ட ஆவணங்கள் சரியானவையல்ல என அறியப்பட்டால் அல்லது மனைபிரிவுக்கு தொழில் நுட்ப ஒப்புதல் வழங்கியதால் பாதிப்பு ஏற்படக்கூடிய சூழ்நிலை ஏற்படின் மனைபிரிவிற்கு வழங்கப்பட்ட தொழில் நுட்ப ஒப்புதல் எவ்வித முன்னறிவிப்பின்றி நகர் ஊரமைப்பு ஆணையர் சென்னை அவர்களால் இரத்து செய்யப்படும்.
3. குறைந்த வருவாய் பிரிவினர்களுக்கான **E.W.S** மனைகளை **E.W.S** மனை எண்: 45-55 மற்றும் 58-64 வரையிலான மனைகளை மனை உட்பிரிவு / மனை உபயோக மாற்றம் மனை ஒருங்கிணைப்பு செய்தல் கூடாது. மேலும் 9.00 மீ அகல சாலையில் அமையும் E.W.S மனைகளுக்கு கட்டிட வரம்பு 1.0 மீ பொருந்தும்.

ம.வ / ந.ஊ.இ.எண்: 101 / 2021

அளவர்/உதவி வரைவாளர்

திட்ட உதவியாளர்

ஆணையர்
பெரம்பலூர் நகராட்சி.

நகர் ஊரமைப்பு இயக்குநருக்காக