
நகர் ஊரமைப்பு - சிவகங்கை மாவட்டம்

சிவகங்கை மாவட்டம், மானாமதுரை வட்டம்/ஊராட்சி ஒன்றியம்,
கல்குறிச்சி ஊராட்சி, செய்களத்தூர் கிராமம்,
நில அளவை எண்:140/1E-ல் அமையும் குடியிருப்பு
மனைப்பிரிவிற்கான தொழில் நுட்ப ஒப்புதல் வரைபடம்.

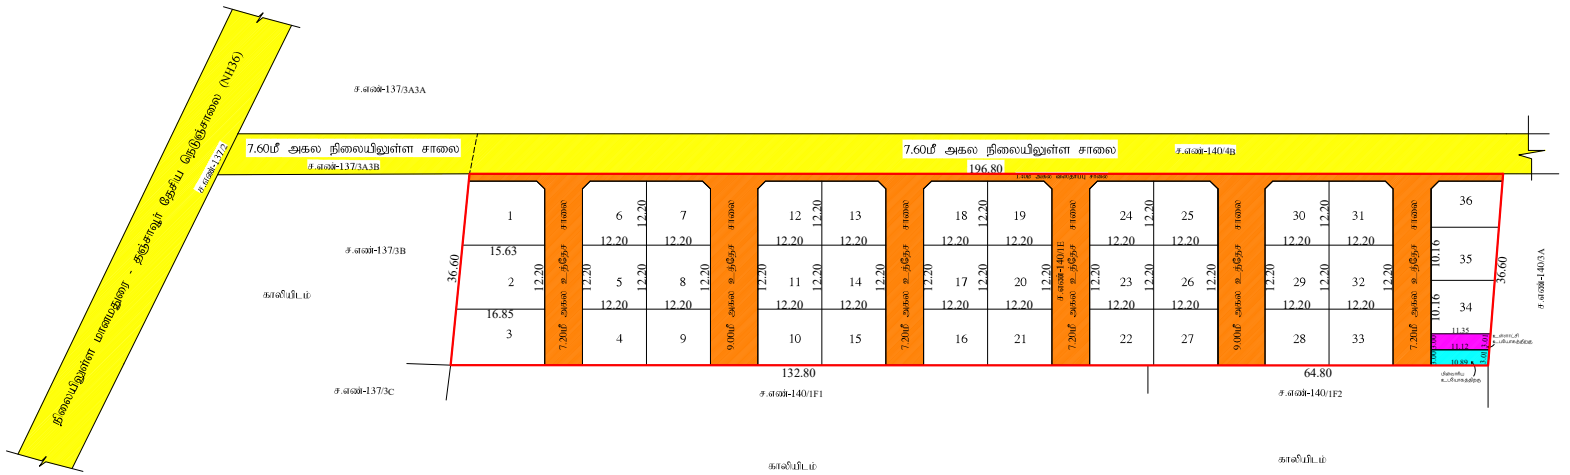

இணையதள கோப்பு எண்: EZ01OWMB/TCP/2025

அளவு திட்டம்: 1:400

வ

மனைப்பிரிவு இடத்தின் எல்லை	கோரப்பட்ட மனைகள் - 36
நிலையிலுள்ள சாலை	ஒதுக்கப்பட்ட மனைகள் - 36
மனைப்பிரிவு உந்தேச சாலை	

பரப்பளவு விபரம்

மனைப்பிரிவின் மொத்தபரப்பளவு - 7173.00சமீ - (1.7725ஏக்கர்)

மனைப்பிரிவு உந்தேச சாலையின் பரப்பளவு (மனைப்பிரிவு முலைமுடக்கு உட்பட) - 1929.65சமீ

மனைபிரிவுகளின் மொத்தப்பரப்பளவு - 5243.35சமீ

பொது குறிப்புகள்

உள்ளாட்சிக்கு தானமாக ஒப்படைப்பு செய்யப்பட்டுள்ளது.

உள்ளாட்சி உபயோக மனை - 33.71சமீ (0.64%)

பிலவாரிய உபயோக மனை - 33.01சமீ (0.63%)

(அரசாணை எண்.18, நகபி(மகு.வ.நக.ப.1)துறை நாள்:04.02.2019, விதி-47(6)-வுடியும் மற்றும் நகர் ஊரமைப்பு இயக்குநர், சென்னை அவர்களது அறிவுரிக்கை ந.க.எண்:4367/2019/இ2, நாள்:05.02.2020-ன்படி புங்கள ஒதுக்கீடு பரப்பிதான வழிகாட்டி மதிப்பீடு தொகையினை மனுதாரரால் செலுத்தப்பட்டுள்ளது.)

உந்தேச சாலைகள்:

9.00மீ அகல சாலை
7.20மீ அகல சாலை
1.40மீ அகல விரைவிப்பு சாலை

கட்டிட வரம்பு

சாலையின் அகலம் 12.00மீ வரை - 1.50மீ விட்டம் வேண்டும்

மூலை மடக்கு

சாலையின் அகலம் 12.00மீ வரை 1.50மீX1.50மீ விட்டம் வேண்டும்

நிபந்தனைகள்

1. அரசாணை எண். 134 ந.நி.ம.த.வ.து துறை நாள் 20.09.02-ன் படி சாலைகள் ஒதுக்கீட்டினை உள்ளாட்சிக்கு மனுதாரரால் தானமாக ஒப்படைப்பு செய்யப்பட்டுள்ளது. மேலும் மேற்படி அரசாணையில் தெரிவிக்கப்பட்டுள்ளவாறு நில உரிமைக்கு உள்ளாட்சியே பொறுப்பு என்பதுடன் உள்ளாட்சியினால் வழங்கப்பட்ட நில உரிமை சான்றின் அறப்பாடையிலேயே இம்மனைப்பிரிவினை தொழிற்படுப ஒப்புதல் வழங்கப்படுகிறது.

2. இம்மனைப்பிரிவிலுள்ள உள்ளாட்சி இறுதி ஒப்புதல் அளிக்கும்முன் இடத்தினை எத்தத்துமையாலும் நில ஆர்ந்திப்பட்டியல் மாவட்ட வருவாய் அலுவலருக்கு அனுப்பப்பட்டவில்லை என்றும் உள்ளாட்சி உறுதி செய்து கொள்ள வேண்டும்

3. நில உரிமம் ஒழித்து வழங்கப்பட்ட சான்றுகள் மற்றும் பரிசீலனைக்கு சமர்பிக்கப்பட்ட ஆவணங்கள் சரியானவைகல்ல என்று அறியப்பட்டாலோ அல்லது மனைப்பிரிவிற்கு தொழிற்படுப ஒப்புதல் வழங்கியதால் பாதிப்பு ஏறபட்டகலும் ஒழ்நிலை ஏறபடின் இம்மனைப்பிரிவிற்கு வழங்கப்பட்ட தொழிற்படுப ஒப்புதல் எவ்வித்முன்னறிவிப்பும் இன்றி நகர் ஊரமைப்பு இயக்குநர் அவர்களால் இரத்து செய்யப்படும்.

4. விற்பனைக்குரிய்ான மனைகளை விற்பனை செய்யும் போது இவ்வாணையின் நகலைஞ் நகர் ஊரமைப்புத்துறையில் ஒப்புதல் அளிக்கப்பட்ட வரைபட நகல் மனை வாங்குபவர்களுக்கு கட்டாயம் வழங்கப்பட வேண்டும்

5. ஒப்புதல் அளிக்கப்பட்ட மனைப்பிரிவு வரைபடத்தை எந்த விதி மாற்றம் விற்றலின்றி மனைப்பிரிவு நுழைவுவாயிலில் 6' X 4' அளவிலான நிரந்தர தகவல் பலகை முலம் பொதுமக்கள் பார்வைக்கு நிரந்தரமாக பிரகரிக்கப்பட வேண்டும்

6. **The Tamilnadu Government in G.O.Ms.No.112, Housing and Urban Development Department dated: 22.06.2017 have approved the Tamilnadu Real Estate (Regulation & Development) Act 2016. The promoter has to advertise, market book, sell or offer for sale, or invite persons to purchase in any manner any plot, apartment or building, as the case may be, in any Real Estate Project or part of it only after registering the Real Estate Project with the Real Estate Authority**

7. அரசாணை எண். 18 ந.நி(ம)கு.வ துறை நாள் 04.02.2019-ன் விதிகள் அனைத்தும் பொருந்தும்

L.P(SWP)/DTCP/SIVAGANGAI NO:51/2025

உதவி இயக்குநர்
மாவட்ட நகர் ஊரமைப்பு அலுவலகம் - சிவகங்கை.

Signature valid Signature valid