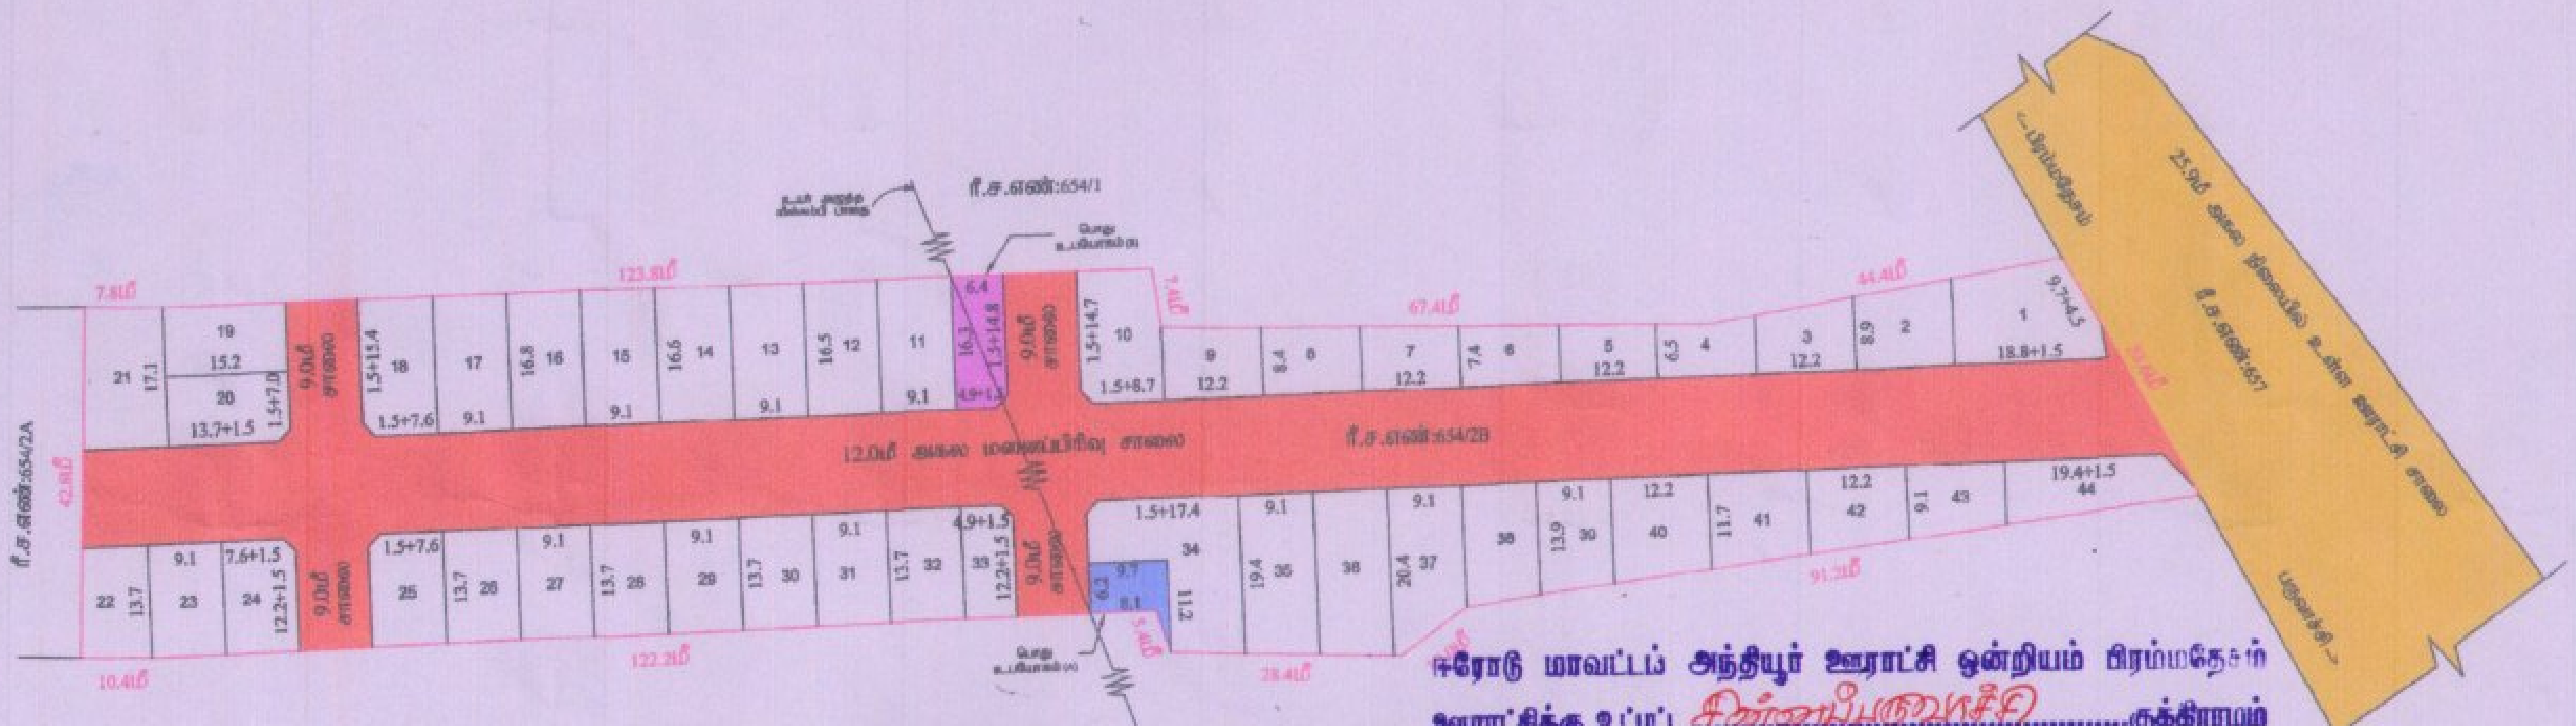
ரீ.ச.எண்:654/1
உயர் அழுத்த மின்பாதை
பொது உபயோகம் (B)
7.8மீ
123.8மீ
7.4மீ
67.4மீ
44.4மீ
ரீ.ச.எண்:654/2A
42.8மீ
12.0மீ அகல மனைப்பிரிவு சாலை
ரீ.ச.எண்:654/2B
9.0மீ சாலை
9.0மீ சாலை
9.0மீ சாலை
9.0மீ சாலை
10.4மீ
122.2மீ
5.4மீ
28.4மீ
91.2மீ
பொது உபயோகம் (A)
ரீ.ச.எண்:654/4
←பிரம்மதேசம்
25.9மீ அகல நிலையில் உள்ள ஊராட்சி சாலை
ரீ.ச.எண்:657
பருவாச்சி→
1
2
3
4
5
6
7
8
9
10
11
12
13
14
15
16
17
18
19
20
21
22
23
24
25
26
27
28
29
30
31
32
33
34
35
36
37
38
39
40
41
42
43
44
18.8+1.5
9.7+4.5
8.9
12.2
6.5
12.2
7.4
12.2
8.4
12.2
1.5+8.7
1.5+14.7
6.4
16.3
1.5+14.8
4.9+1.5
9.1
16.5
9.1
16.5
9.1
16.8
9.1
1.5+15.4
1.5+7.6
15.2
17.1
13.7+1.5
1.5+7.0
13.7
9.1
7.6+1.5
12.2+1.5
1.5+7.6
13.7
9.1
13.7
9.1
13.7
9.1
13.7
4.9+1.5
12.2+1.5
6.3
9.7
8.1
1.5+17.4
11.2
19.4
9.1
20.4
9.1
13.9
9.1
12.2
11.7
12.2
9.1
19.4+1.5

ஈரோடு மாவட்டம் அந்தியூர் ஊராட்சி ஒன்றியம் பிரம்மதேசம்

ஊராட்சிக்கு உட்பட்ட சின்னப்பருவாச்சி..........குக்கிராமம்

சின்னப்பருவாச்சி வெள்ளிங்கிரி செட்டி குக்கிராமத்தில்

ரீ.ச.எண்.654/2B...ல் நகர் ஊரமைப்பு மண்டல உதவி இயக்குநர்

மண்டலம் அவர்களின் செயல்முறை ஆணை ந.க.எண்.467/2023

நாள்.21.11.2023...ன் படி இவ்வரைபடத்திற்கு பிரம்மதேசம் ஊராட்சி

தலைவர் அவர்களின் நடவடிக்கை ந.க.எண்.1/2023-2024/B1

நாள்.7.2.2024...ன் படிமனை பிரிவிற்கு அங்கீகாரம் வழங்கப்படுகிறது.

7/2/2024

தலைவர் / நிர்வாக அதிகாரி,
பிரம்மதேசம் ஊராட்சி,
அந்தியூர் வட்டாரம்.

ஆய்வர் / உதவி வரைவாளர்	
வரைவாளர் நிலை -3	
[illegible] / திட்ட உதவியாளர்	

Signature valid

Signed by: Assistant [illegible]
Location: Erode
Date: 20[illegible] 11.21 [illegible]

மாவட்ட நகர் ஊரமைப்பு அலுவலகம் (DTCP) ஈரோடு மாவட்டம்
அந்தியூர் ஊராட்சி ஒன்றியம்
பிரம்மதேசம் ஊராட்சி

ஈரோடு மாவட்டம், அந்தியூர் வட்டம், அந்தியூர் ஊராட்சி ஒன்றியம், பிரம்மதேசம் ஊராட்சி மற்றும் கிராமம், ரீ.ச.எண்: 654/2B -ல் அமையும் உத்தேச குடியிருப்பு மனைப்பிரிவிற்கான தொழில்நுட்ப ஒப்புதல் வரைபடம் (திட்டமில்லா பகுதி)

அளவை : 1" அங்குலம் = 33'0" அடி (அ) (1:400) ALL DIMENSIONS ARE IN METER

ONLINE APPLICATION NUMBER : YRXEN043 நாள் : 20.09.2023

குறிப்பு :

மனைப்பிரிவின் மொத்தப்பரப்பு	: 2.45 ஏக்கர் (அ) 9920.00 ச.மீ	
கோரிய மனைகள்	: 46	
ஒதுக்கிய மனைகள்	: 44	
மனைப்பிரிவின் எல்லை	——	▭
நிலைபெற்றுள்ள சாலை	——	🟨

பொது ஒதுக்கீடுகள் :

உள்ளாட்சிக்கு தானமாக ஒப்படைக்கப்பட்டவை :

சாலைப் பரப்பு : 3616.95 ச.மீ 🟥

பூங்கா : {மனைப்பிரிவின் பரப்பு - மனைப்பிரிவு சாலைகளின் பரப்பு} x 10%

: {9920.00-3616.95} x 10% = 630.30 ச.மீ [illegible]

பொது உபயோகம் மற்றும் மின் பகிர்மான கழகத்திற்கு தேவையான பரப்பு : {மனைப்பிரிவின் பரப்பு - மனைப்பிரிவு சாலைகளின் பரப்பு} x 1.0%

: {9920.00-3616.95} x 0.5% = 31.51 ச.மீ

பொது உபயோகம் (A) : 63.70 ச.மீ (1.01%) 🟦

(தான பத்திர ஆவண எண் : 4736/2023, நாள் : 09.11.2023 -ல் ஒப்படைப்பு செய்யப்பட்டுள்ளது)

தமிழ்நாடு மின் உற்பத்தி மற்றும் மின் பகிர்மான கழகத்திற்கான உள்ளாட்சிக்கு தானமாக ஒப்படைக்கப்பட்டவை :

பொது உபயோகம் (B) : 103.19 ச.மீ (1.63%) 🟪

(தான பத்திர ஆவண எண் : 4737/2023, நாள் : 09.11.2023 -ல் ஒப்படைப்பு செய்யப்பட்டுள்ளது)

கட்டிட வரம்பு :

9.0மீ வரை அகலம் உள்ள சாலைகளுக்கு 1.50மீ விடப்படல் வேண்டும்.

9.0மீ -க்கு மேல் 18.0மீ வரை அகலம் உள்ள சாலைகளுக்கு 3.0மீ விடப்படல் வேண்டும்

மூலை முடக்கு :

12.0மீ வரை அகலம் உள்ள சாலைகளுக்கு 1.5மீ x 1.5மீ விடப்படல் வேண்டும்.

12.0மீ மேல் 30.5மீ வரை அகலம் உள்ள சாலைகளுக்கு 4.5மீ x 4.5மீ விடப்படல் வேண்டும்.

நிபந்தனைகள்

1. [illegible]
2. [illegible]
3. [illegible]
4. [illegible]
5. [illegible]
6. [illegible]
7. [illegible]
8. [illegible]
9. [illegible]
10. [illegible]
11. [illegible]
12. [illegible]
13. [illegible]

SWP / DTCP/ ERODE / LAYOUT APPROVAL NO: 467 / 2023

நகர் ஊரமைப்பு துணை இயக்குநர் (பொ)
மாவட்ட நகர் ஊரமைப்பு அலுவலகம்
ஈரோடு மாவட்டம்

Scanned with OKEN Scanner