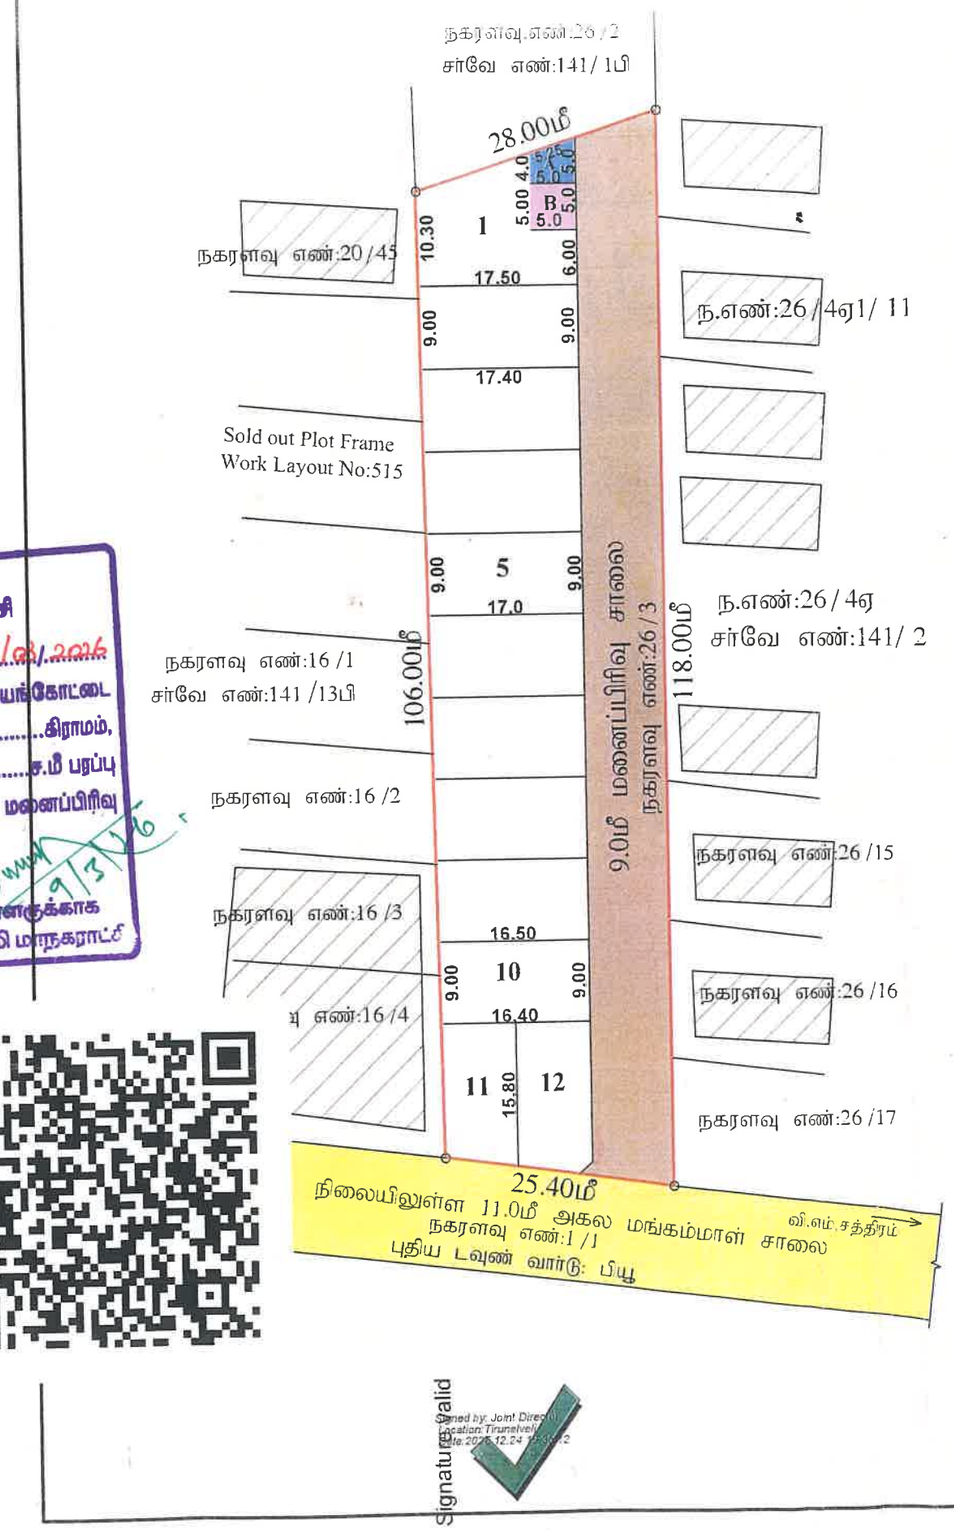


மனைப்பிரிவு
திருநெல்வேலி மாநகராட்சி
ந.க. எண் 764/ 2026/ TP2 நாள் 09/01/2026
செ.மு. ஆணையில் கண்டுள்ளவாறு பாளையங்கோட்டை
மண்டலம் ..... கிராமம்,
ச.எண் 141/1B2 பகுதியில் 2850.00 ச.மீ பரப்பு
W.B.R. Block:15
நிலத்திற்கு குறிப்பிட்ட நிபந்தனைக்குட்பட்டு மனைப்பிரிவு
அனுமதி அளிக்கப்படுகிறது
ஆணையாளருக்காக
திருநெல்வேலி மாநகராட்சி

Signature Valid
Signed by: Joint Director
Location: Tirunelveli
Date: 2025.12.24

மாவட்ட நகர் ஊரமைப்பு அலுவலகம்- திருநெல்வேலி மாவட்டம்

திருநெல்வேலி உள்ளூர் திட்டக்குழுமம்

திருநெல்வேலி மாநகராட்சி, பாளையங்கோட்டை வார்டு, விஜயராகவ முதலியார் சத்திரம் வரிவு அபிவிருத்தி திட்டம் எண்:9 சர்வே எண்:141/1பி2, விஜயராகவ முதலியார் சத்திரம் கிராமம், புதிய டவுண் வார்டு எண்: BR, பிளாக் எண்:15, புதிய நகரளவை எண்: 26/3 -இல் அமையும் உத்தேச குடியிருப்பு மனைப்பிரிவிற்கான தொழில் நுட்ப ஒப்புதல் வரைபடம்.

(திட்ட பகுதி)

ONLINE APPLICATION NO: GJPPPL4M | அளவு : 1:400 | வ

குறிப்புகள்:

மனைப்பிரிவு இடத்தின் பரப்பளவு	-	2850.00 ச.மீ (0.70 ஏகரா)
மனைப்பிரிவு உத்தேச சாலையின் பரப்பளவு மூலை முடக்கு உட்பட	-	1044.68 ச.மீ
மீதமுள்ள மனைப்பிரிவு இடத்தின் பரப்பளவு	-	1805.32 ச.மீ
மனைப்பிரிவு இடத்தின் எல்லை	-	
நிலையிலுள்ள சாலை	-	
மனைப்பிரிவு உத்தேச சாலை	-	
கோரிய மனைகளின் எண்ணிக்கை	-	12 எண்ணம்
ஒதுக்கிய மனைகளின் எண்ணிக்கை	-	12 எண்ணம்

பொது ஒதுக்கீடுகள்:

I) TNCUDR-2019 விதி 47(6) மற்றும் நகர் ஊரமைப்பு இயக்குநர் சென்னை அவர்களின் சுற்றறிக்கை கடிதம் ந.க.எண்:4367/ 2019/B2, நாள்:15.02.2020-ன் படி பூங்கா பரப்பு 181.0ச.மீ-க்கான அரசு வழிகாட்டி மதிப்பின்படி ரூ.117480 3/- நாள்:10-12-2025 அரசு கணக்கில் செலுத்தப்பட்டுள்ளது.
திருநெல்வேலி மாநகராட்சிக்கு தான பத்திரம் ஆவண எண்:7845/2025, நாள்:21-11-2025 மூலம் ஒப்படைப்பு செய்யப்பட்டவை)

2) மனைப்பிரிவு உத்தேச சாலை மற்றும் மூலை முடக்குகளில் பரப்பு - 1044.68ச.மீ

3) உள்ளாட்சி உபயோகத்திற்கு Public Purpose (A) - 20.78ச.மீ (1.15 %)

II) (TANGEDCO)-க்கு தானப்பத்திரம் ஆவண எண்:7846/2025, நாள்:21-11-2025 மூலம் ஒப்படைப்பு செய்யப்பட்டவை)
Public Purpose (B) - 25.00ச.மீ (1.38 %)

மூலை முடக்கு
12.00மீ அகலச்சாலைகள் வரை 1.50மீ x 1.50மீ விடப்பட வேண்டும்.

நிபந்தனைகள்:

1. அரசாணை நிலை எண் : 134-ன் நகராட்சி நிர்வாக மற்றும் குடிநீர் வழங்கல் துறை நாள் 20.9.2002 மற்றும் அரசாணை நிலை எண் : 181-ன் வீட்டு வசதி மற்றும் நகர்புற வளர்ச்சி துறை நாள் 19-12-2020-ன் படி உள்ளாட்சியால் நில உரிமம் குறித்து மாநகராட்சி ஆணையாளர் உறுதி செய்து கொள்ள வேண்டும். மேலும் சாலைகள், மூலை முடக்கு மற்றும் இதர பொது ஒதுக்கீடுகள் தானபத்திரம் மூலம் மதுரையால் திருநெல்வேலி மாநகராட்சிக்கு ஒப்படைப்பு செய்யப்பட்டதனை உறுதி செய்து கொள்ள வேண்டும்.
2. இம்மனைப்பிரிவுக்கு இறுதி ஒப்புதல் வழங்கும்முன் நில ஆர்ஜிதம் ஏதும் இல்லை எனவும், எந்தத் துறையாலும் நில ஆர்ஜித நடவடிக்கை எடுக்கப்படவில்லை எனவும், நில ஆர்ஜிதம் செய்து தரக்கோரி மாவட்ட வருவாய் அலுவலரிடமிருந்து உத்தேசங்கள் ஏதும் பெறப்படவில்லை எனவும், மாநகராட்சி ஆணையாளர் அவர்கள் உறுதி செய்து கொள்ள வேண்டும்.
3. நில உரிமம் குறித்து சமர்பிக்கப்பட்ட சான்றுகள் மற்றும் பரிசீலனைக்கு சமர்பிக்கப்பட்ட ஆவணங்கள் சரியானவையல்ல என அறியப்பட்டால் அல்லது மனைப்பிரிவிற்கு தொழில்நுட்ப ஒப்புதல் வழங்கியதால் பாதிப்பு ஏற்படக்கூடிய சூழ்நிலை ஏற்படின், இம்மனைப்பிரிவிற்கு வழங்கப்பட்ட தொழில்நுட்ப ஒப்புதல் எவ்வித முன் அறிவிப்பும் இன்றி ரத்து செய்யப்படும்.
4. ஒப்புதல் அளிக்கப்பட்ட மனைப்பிரிவு வரைபடத்தை எந்த வித மாற்றம் இன்றி மனைப்பிரிவு நுழைவுவாயிலில் 6 x 4 என்ற அளவிலான நிரந்தர தகவல்பலகை மூலம் பொது மக்கள் பார்வைக்கு நிரந்தரமாக நிறுத்தப்பட வேண்டும்.
5. இம்மனைப்பிரிவில் அமையும் சாலையின் போக்கினை தடுக்கும் வகையில் சுற்று சுவர் எழுப்புதல் கூடாது.
6. The Madurai Bench Of Madras High Court Order No. W.P(Md) No.13782 of 2025, Dated 10.06.2025 in the subject property in T.S.No.26/3, (Old S.No.141 sub divided into S.No.141/1B2) Block-15, Ward-BR, V. M.Chairam Village, Palayamkottai Panchayat Union, Palayamkotai Taluk, Tirunelveli District, is declared as lapsed in light of Section 38 of the Tamil Nadu Town and Country Planning Act, 1971 and this writ petition is allowed. In continuation Vide District Town and country planning Office, Tirunelveli District letter No. 2293/2025 dated 22.09.2025 the above land have been deleted in the DD Plan park area (2850.00sqm in T.S.No.26/3) as ordered in Honourable court Order.

ம.வ /தி.உ.திகு எண்	-	SWP / 131 / 2025
தி.அ /தி.உ.திகு எண்	-	SWP / 176 / 2025

உறுப்பினர் செயலர் / இணை இயக்குநர்
திருநெல்வேலி உள்ளூர் திட்டக்குழுமம்
மாவட்ட நகர் ஊரமைப்பு அலுவலகம்
திருநெல்வேலி மாவட்டம்