
# மாவட்ட நகர் ஊரமைப்பு அலுவலகம் , கோயம்புத்தூர்.

## கோயம்புத்தூர் உள்ளூர் திட்டக் குழுமம்

## கண்ணம்பாளையம் பேரூராட்சி

கோயம்புத்தூர் மாவட்டம், சூலூர் வட்டம், கண்ணம்பாளையம் பேரூராட்சி மற்றும் கிராமம் , க.ச.எண்.81/3பி2பி, 81/4ஏ2, 81/4ஏ3, 81/4பி2, 82/3பி2, 82/4ஏ மற்றும் 82/4பி -ல் அமையும் உத்தேச குடியிருப்பு மனைப்பிரிவிற்கான தொழில்நுட்ப ஒப்புதல் வரைபடம்.

இணையதள விண்ணப்ப எண் - 9LEMVQNN / 2022 | அளவு : 1அங்குலம் = 33அடி (1:400)

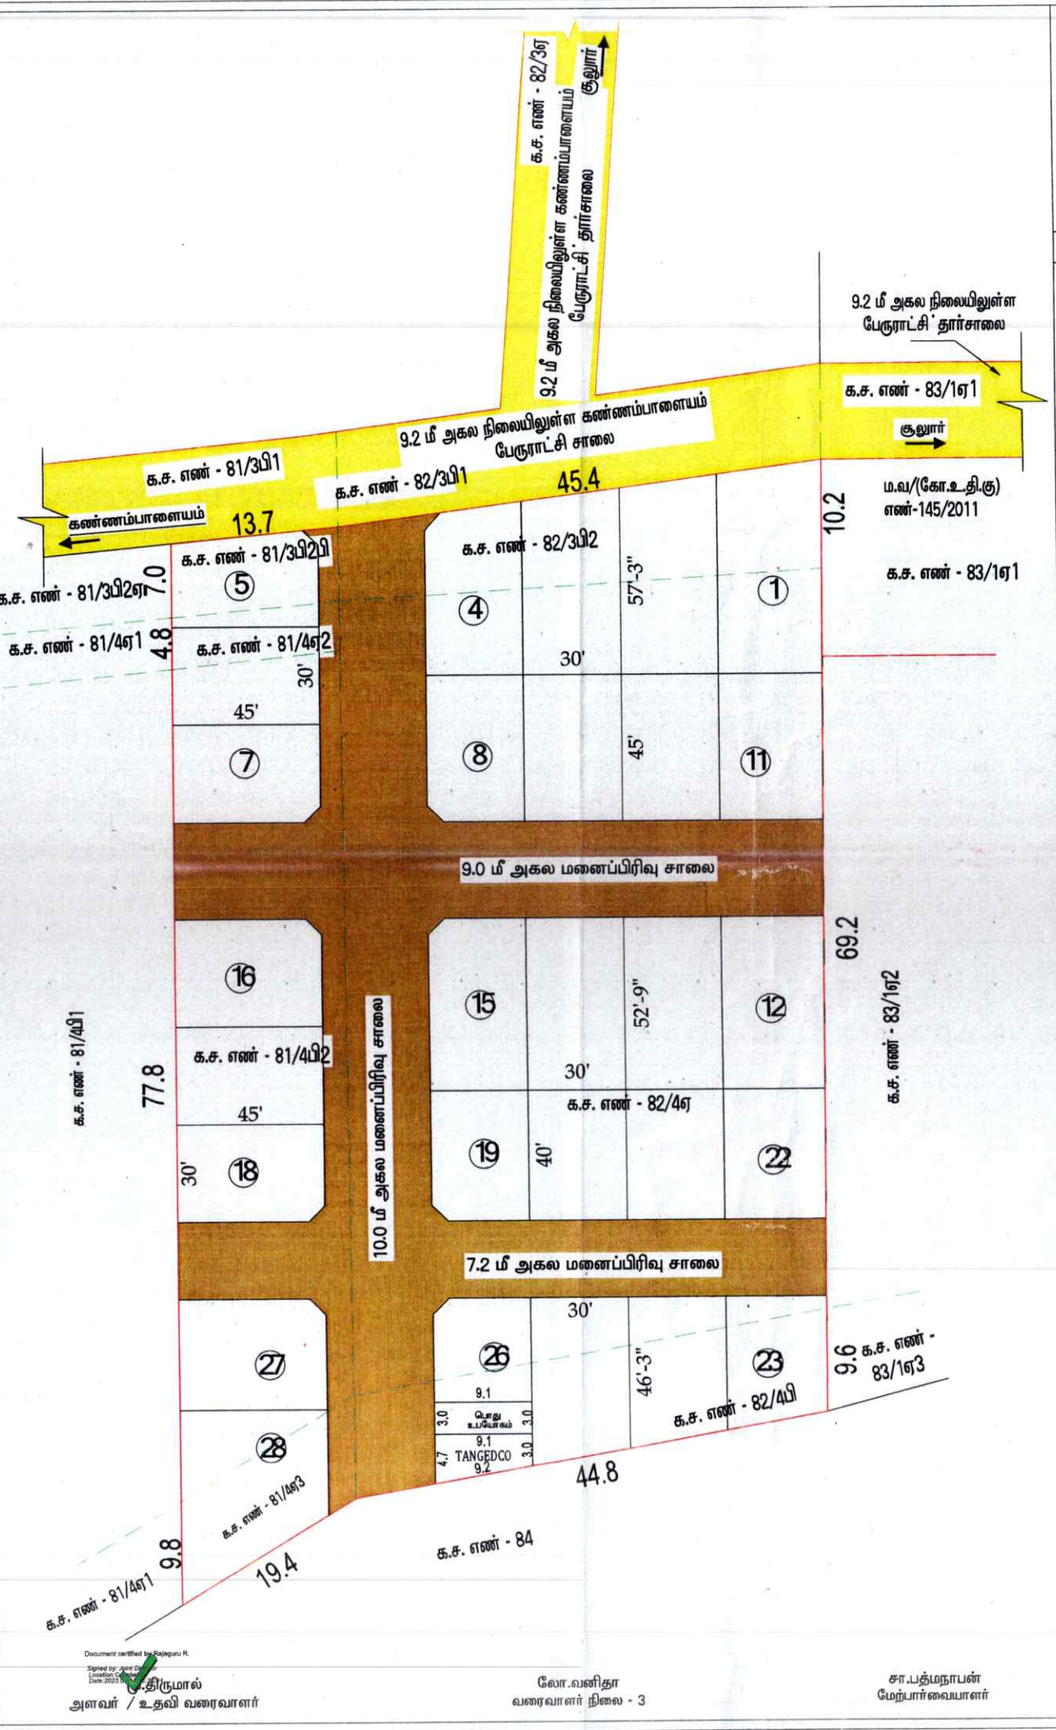


குறிப்பு:

வ

| | | |
|---|---|---|
| உத்தேச மனைப்பிரிவின் பரப்பு | - | 5774.00 சதுர மீட்டர் |
| ஒதுக்கிய மனைகள் | - | 28 |
| மனைப்பிரிவின் எல்லை | - | |
| நிலையிலுள்ள சாலை | - | |
| மனைப்பிரிவு சாலை | - | |

பொது ஒதுக்கீடு உள்ளாட்சிக்கு தானமாக ஒப்படைக்கப்பட வேண்டியவை :

மனைப்பிரிவு சாலை மற்றும் மூலை முடக்குகளின் பரப்பு = 1711.81 ச.மீ

பூங்காவிற்கு தேவையான பரப்பு = மனைப்பிரிவு பரப்பு - மனைப்பிரிவு சாலையின் பரப்பு) X 10 %
= ( 5774.00 - 1711.81) = 4062.19 சதுர மீட்டர் X 10 %
= 406.21 சதுர மீட்டர்

பூங்கா : 407.00 ச.மீ (10.01 %)

[ பூங்கா ஒதுக்கீடு தராணை எண் - 18 நதி.(ம)கு.வ துறை நாள் : 04.02.2019 TNCD-BR-19 - ல் விதி எண் 47(B)(6) - ன் படி பூங்கா பரப்பிற்கான உரியதொகை 24.02.2023 - ல் மனுதாரரால் முழுமையாக செலுத்தப்பட்டுள்ளது.]

உள்ளாட்சிக்கு ஒப்படைக்கப்பட வேண்டிய பொது ஒதுக்கீடு பரப்பு } = ( மனைப்பிரிவு பரப்பு - மனைப்பிரிவு சாலையின் பரப்பு ) x 0.5%
= (5774.00 - 1711.81) X 0.5 %
தேவையான பரப்பு = 20.31 சதுர மீட்டர்
ஒப்படைக்கப்பட்ட பரப்பு = 27.30 சதுர மீட்டர் (0.67 %)

iv) TANGEDCO - ற்க்கு ஒப்படைக்கப்பட வேண்டிய பொது ஒதுக்கீடு பரப்பு } = ( மனைப்பிரிவு பரப்பு - மனைப்பிரிவு சாலையின் பரப்பு) x 0.5%
= (5774.00 - 1711.81) X 0.5 %
தேவையான பரப்பு = 20.31 சதுர மீட்டர்
ஒப்படைக்கப்பட்ட பரப்பு = 35.42 சதுர மீட்டர் (0.87 %)

மூலை முடக்கு :

7.0 மீட்டர் முதல் 12.0 மீட்டர் வரை உள்ள சாலைக்கு 1.50 x 1.50 மீட்டர் விடப்படல் வேண்டும்.

நிபந்தனைகள்:

1. இம்மனைப்பிரிவிற்கு உள்ளாட்சி இறுதி ஒப்புதல் அளிக்கும்முன் இடத்தினை எந்தத்துறையாலும் நில ஆர்ஜித நடவடிக்கை மேற்கொள்ளப்படவில்லை என்றும், எந்த துறைக்காகவும் நில ஆர்ஜிதப்பட்டியல் மாவட்ட வருவாய் அலுவலருக்கு அனுப்பப்பட வில்லை என்றும், கண்ணம்பாளையம் பேரூராட்சி உறுதி செய்து கொள்ள வேண்டும்.
2. நில உரிமம் குறித்து வழங்கப்பட்ட சான்றுகள் மற்றும் பரிசீலனைக்கு சமர்ப்பிக்கப்பட்ட ஆவணங்கள் சரியானவையல்ல என்று அறியப்பட்டாலோ அல்லது மனைப்பிரிவுக்கு தொழில்நுட்ப ஒப்புதல் வழங்கியதால் பாதிப்பு ஏற்படக்கூடிய சூழ்நிலை ஏற்படின் மனைப்பிரிவுக்கு வழங்கப்பட்ட தொழில்நுட்ப ஒப்புதல் எவ்வித முன்னறிவிப்பும் இன்றி நகர் ஊரமைப்பு ஆணையர், சென்னை அவர்களால் ரத்து செய்யப்படும்.
3. விற்பனைக்குண்டான மனைகளை விற்பனை செய்யும் போது இவ்வாணையின் நகலோடு நகர் ஊரமைப்புத்துறையில் ஒப்புதல் அளிக்கப்பட்ட வரைபட நகல் மனை வாங்குபவர்களுக்கு கட்டாயம் வழங்கப்பட வேண்டும்.
4. ஒப்புதல் அளிக்கப்பட்ட மனைப்பிரிவு வரைபடத்தை எந்த வித மாற்றம் விடுதலின்றி மனைப்பரிவு நுழைவாயிலில் 60 cm x120 cm அளவிலான நிரந்தர தகவல்பலகை மூலம் பொதுமக்கள் பார்வைக்கு நிரந்தரமாக பிரசுரிக்கப்பட வேண்டும்
5. உத்தேச மனைப்பிரிவு சாலைகள் தார் சாலையாக அமைக்கபட்டு, மேல்நிலைநீர் தேக்க தொட்டியுடன் மழைநீர்வடிகால் வசதியுடன் அமைக்கப்பட்ட பின்னர் உள்ளாட்சியால் இறுதி ஒப்புதல் வழங்கப்படவேண்டும்

திட்ட அனுமதி எண் : 126 / 2023

ம. வ (கோ.ம) உதி.கு. எண் : 114 / 2023

Document certified by Rajaguru R.
Signed by: Apex Digital Solutions
Location: Coimbatore
Date: 2023.03.24 15:47:39 IST

ச.திருமால்
அளவர் / உதவி வரைவாளர்

லோ.வனிதா
வரைவாளர் நிலை - 3

சா.பத்மநாபன்
மேற்பார்வையாளர்

உதவி இயக்குநர் / இணை இயக்குநர் (பொ)
மாவட்ட நகர் ஊரமைப்பு அலுவலகம்
கோயம்புத்தூர்.

மனைப்பிரிவு அங்கீகாரம்

கண்ணம்பாளையம் பேரூராட்சி அலுவலகம்
கண்ணம்பாளையம்

கண்ணம்பாளையம் பேரூராட்சிக்குட்பட்ட

.....1A.....-வது வார்டு....தென்னநகர்.....
பகுதியில் க.ச.எண்.81/3B2B, 81/4A2, 81/4A3, 81/4B2, 82/3B2, 82/4A & 82/4B
.....5774 சதுரமீட்டர்
ஏக்கர் பரப்பளவில் அமைக்கப்பட்டுள்ள மனைப் பிரிவிற்கு, இவ்வலுவலக செயல்முறை ஆணை நி. மு. எண்.232/2024.நாள்..29.5.2024... -ன் படி உத்தரவிடப்பட்டுள்ள நிபந்தனைகளுக்குட்பட்டு மனைப்பிரிவு அங்கீகாரம் வழங்கப்படுகிறது.

செயல் அலுவலர்
கண்ணம்பாளையம் பேரூராட்சி
கோயம்புத்தூர் - 641 402.