நிலையான பதிவெண்
162/TCP/24-25/4260231

ந.க.எண்:4137/2024/MH4/S

மனைப்பிரிவு அனுமதி வழங்கப்பட்டது
ஆர்.எப். 54 அனுமதி எண்: 53/2024/MH4/S
அலுவலக உத்திரவில் கண்டுள்ள கட்டுப்
பாடுகளுக்கு உட்பட்டு அனுமதி
வழங்கப்பட்டது

09/08/2024
ஆணையாளருக்காக
கோயம்புத்தூர் மாநகராட்சி

கோயம்புத்தூர் உள்ளூர் திட்டக்குழுமம்
கோயம்புத்தூர்


நகர் ஊரமைப்புச்சட்டம் 1971 பிரிவு 49-ன் கீழ்
இவ்வலுவலகக் கடிதம் எண் 3344/2020 உதிகு
நாள் 15.04.2021 ல் குறிப்பிடுள்ள நிபந்தனைகளுக்கு,
உட்பட்டு 178/2021 தேதி வரைபடம் முதல் தளத்திற்கு
திட்ட அனுமதி வழங்கப்படுகிறது.

உறுப்பினர் செயலர்
கோயம்புத்தூர் உள்ளூர் திட்டக்குழுமம்
கோயம்புத்தூர்

15/4/2021

குறிப்பு:
நீதிமன்ற வழக்கு ஏதும் இருப்பின்
இவ்வலுவலக அனுமதி செல்லத்தக்கது அல்ல

Enlarge

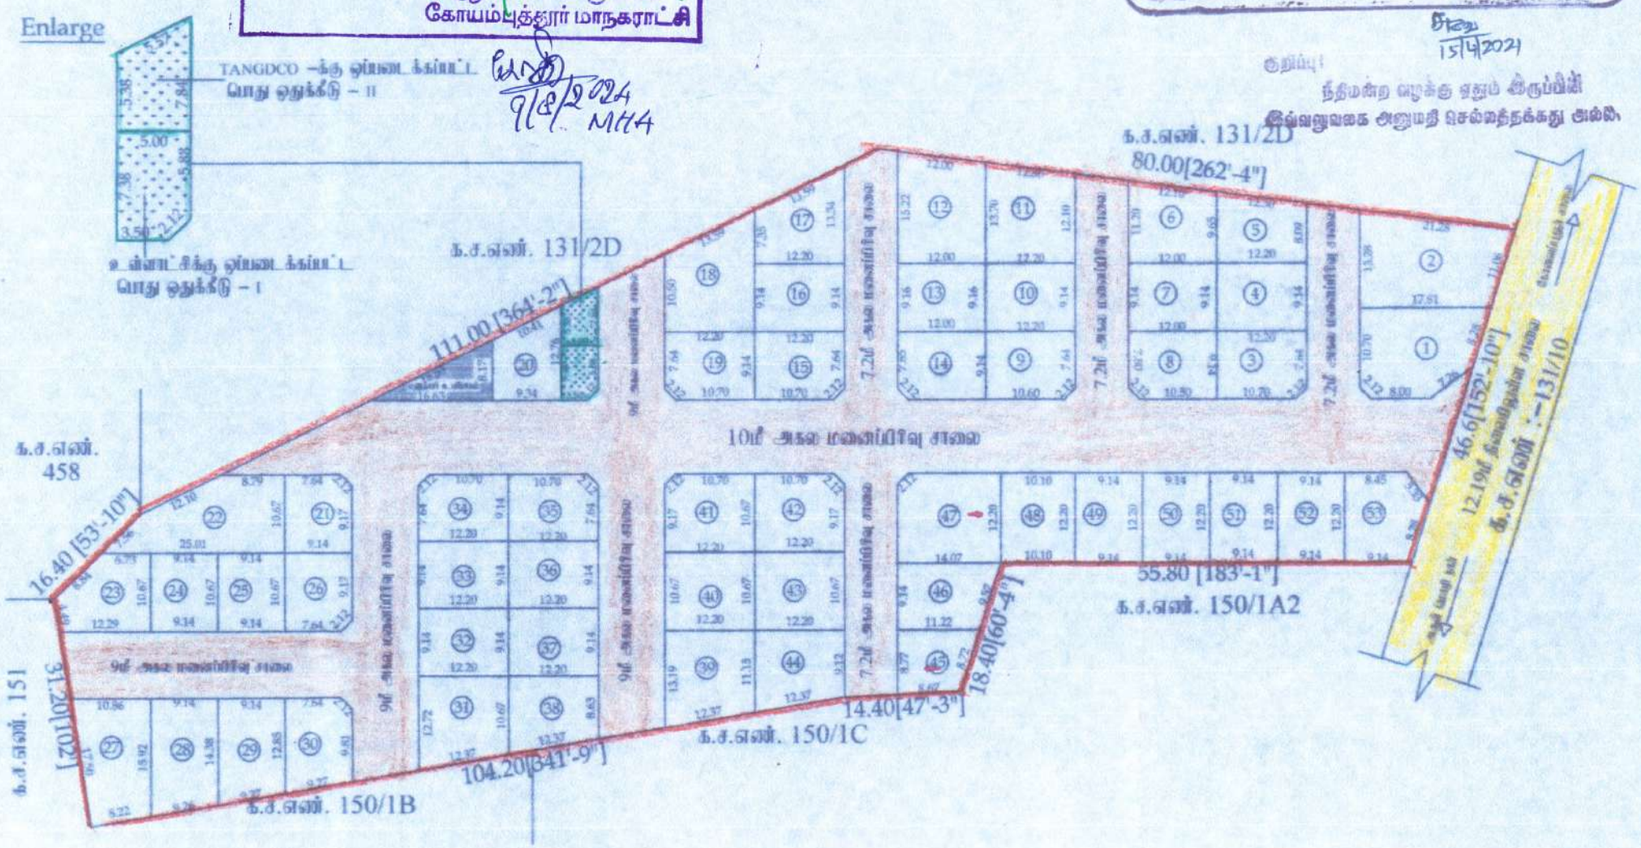

அளவர் / உதவி வரைவாளர்

வரைவாளர் நிலை – III
15/4/2024

கட்டிட கலை / திட்ட உதவியாளர்
19/04/2024

நகர் ஊரமைப்புத் துறை
கோயம்புத்தூர் உள்ளூர் திட்ட குழுமம்
கோயம்புத்தூர் மாநகராட்சி

கோயம்புத்தூர் மாவட்டம், கோயம்புத்தூர் மாநகராட்சி, பேரூர் வட்டம், கண்டக்காமுத்தூர் கிராமம், ந.க எண்:- 150/1A1 –ல் அமைவும் உத்தேசகுடிருப்பு மனைப்பிரிவிற்கான தொழில்நுட்ப ஒப்புதல் வரைபடம்.

கண்டக்காமுத்தூர் விரிவு அபிவிருத்தி திட்டம் எண்:3
கோப்பு எண்: 3344/2020/உ திகு
அளவு :- 1:800

குறிப்பு:
மனைப்பிரிவின் மொத்தபரப்பு – 2.45 எக்கர் (அ) 9938.00 ச.மீ
ஒதுக்கிய மனைகள் – 53
மனைப்பிரிவின் எல்லை
நிலவிலுள்ள சாலை

பொது ஒதுக்கீடு:–

உள்ளாட்சிக்கு தானமாக ஒப்படை க்கப்பட்டவை:

i) மனைப்பிரிவு சாலைகளின் பரப்பு – 3655.96 ச.மீ
மனைப்பிரிவு சாலைகளின் நிகரான பரப்பு – 9938.00 ச.மீ – 3655.96 ச.மீ = 6282.04 ச.மீ

ii) பூங்காவிற்கு தேவையான பரப்பு – மனைப்பிரிவின் மொத்தபரப்பு – மனைப்பிரிவு சாலைகளின் பரப்பு X 10%
[9938.00 - 3655.96] x 10% = 628.20ச.மீ

பூங்கா ஒதுக்கீடு அரசாணை எண்:18 நகராட்சி நிர்வாகம் மற்றும் குடிநீர் வழங்கல் துறை நாள் : 04.02.2019 –ன் படி TNCDBR : 2019 – ன் விதி 47(6) – ன் படி பூங்கா பரிமிற்கான 630.00ச.மீ பரப்பிற்கு அரசு வரிகாட்டி மதிப்பு தொகை ரூ 22,75000/- நாள் :25-03-2021–ல் மனுதாரரால் செலுத்தப்பட்டுள்ளது.

iii) உள்ளாட்சி ஒப்படை க்கப்பட்ட பொது உபயோகம் – I – மனைப்பிரிவின் மொத்தபரப்பு – மனைப்பிரிவு சாலைகளின் பரப்பு X 0.5%
[9938.00 - 3655.96] x 0.5% = 31.41ச.மீ
ஒப்படை க்கப்பட்ட பரப்பு – 35.77 ச.மீ (0.56%)

iv) TANGEDCO–க்கு ஒப்படை க்கப்பட்ட பொது உபயோகம் – II – மனைப்பிரிவின் மொத்தபரப்பு – மனைப்பிரிவு சாலைகளின் பரப்பு X 0.5%
[9938.00 - 3655.96] x 0.5% = 31.41ச.மீ
ஒப்படை க்கப்பட்ட பரப்பு – 33.04 ச.மீ (0.52%)

கட்டிட வரம்பு:– 9.0மீ–12மீ வரை உள்ள சாலைகளுக்கு 1.5மீ விடாமல் வேண்டும்.

மூலை முடுக்கு:– 9.0மீ–12மீ வரை உள்ள சாலைகளுக்கு 1.5மீ x 1.5மீ மற்ற , 12மீ – 30மீ வரை உள்ள சாலைகளுக்கு 4.5மீ x 4.5மீ மற்ற விடாமல் வேண்டும்

நிபந்தனைகள்:

1. அரசாணை எண் 18 நகராட்சி நிர்வாகம் (ம) குடிநீர் வழங்கல் துறை நாள் 04.02.2019–ன் படி (ம) அரசாணை எண்:16–நகராட்சி நிர்வாகம் (ம) குடிநீர் வழங்கல் துறை – நாள் :–31.01.2020 மனைப்பிரிவு சாலைகள் பூங்கா, பொது உபயோகம் – I மற்றும் பொது உபயோகம் – II வை TANGEDCO ஒதுக்கீட்டினை உள்ளாட்சிக்கு தானமாக ஒப்படை செய்யப்படுவது
2. இம்மனைப்பிரிவிற்கு உள்ளாட்சி இறுதி ஒப்புதல் அளிக்குமுன் இடத்தினை மத்தப் துறையாலும் நில அபகரித் தடைக்கை மேற்கொள்ளப்படவில்லை என்றும், எந்த துறைக்காகவும் நில அபகரிப்பாகவோ மாவட்ட வருவாய் அலுவலருக்கு அனுப்பப்படவில்லை என்றும் மேலாண்மை செயல் அலுவலர் உறுதி செய்துகொள்ள வேண்டும்.
3. நில உரிமை குறித்து வழக்கு/ சாலைகள் மற்றும் பிரச்சனைக்குரிய பகுதிகளை உள்ளாட்சி அலுவலர்கள் சரிபார்த்து அவர்கள் திருப்தி அடைந்த பின்னரே அம்மனைப்பிரிவிற்கு தொழில்நுட்ப ஒப்புதல் வழங்கவேண்டும் மேலும் ஏதேனும் பகுதி நீர்நிலை ஏரி/குளம் மனைப்பிரிவுக்கு வழங்கப்பட்டு தொழில்நுட்ப ஒப்புதல் வழங்கிய பின் அதிலிருந்து நகர் ஊரமைப்பு இயக்குனர் அவர்களால் நீக்கம் செய்யப்படும்.
4. விற்கப்படாத மனைகளை விற்பனை செய்யும்போது இவ்வனைவரின் நகலோடு நகர் ஊரமைப்புத்துறையில் விற்பனை அறிக்கை பெற்று நகல் மனை வாங்குபவர்களுக்கு கட்டாயம் வழங்க வேண்டும்.
5. ஒப்படை அறிக்கையில் மனைப்பிரிவு வரைபடத்தை மாற்றம் விடுபடாமல் மனைப்பிரிவு நுழைவாயில் 120cmx60cm அளவிலான நிரந்தர தகவல் பலகை முன் பொதுமக்கள் பார்வைக்கு நிரந்தரமாக பராமரிக்கப்பட வேண்டும்.
6. உத்தேச மனைப்பிரிவு நகர் சாலைகள் மழைநீர் வடிகால் வசதி,மின்கம்பம் நீர் தேக்க தொட்டி உள்ளிட்ட கட்டாய குடிநீர் வசதிகள் (ம) தெருவிளக்குகள் ஆகியவை உள்ளாட்சியின் திருப்திகேற்ப அமைக்கப்பட்ட பின்னர் இறுதி ஒப்புதல் வழங்கப்பட வேண்டும்

ம.வ / (கோ.உ.தி.கு) எண் : 124 / 2021

உறுப்பினர் செயலர் / இணை இயக்குநர்
கோயம்புத்தூர் உள்ளூர் திட்டக்குழுமம்
கோயம்புத்தூர் – 12

கோ.யம்புத்தூர் மாநகராட்சி ஆணையாள ர் அவர்களின் செயல்முறைகள்

முதன்னிலை : திரு.மா.சிவகுரு பிரபாகரன், இ.ஆ.ப.,

திருவள்ளுவர் ஆண்டு 2055/குரோதி/ஆடி–24

நக.எண்.4137/2021/எம்.எச்.4(தெ) நாள்.09.08.2024.

இணைய தள விண்ணப்ப எண்.162/CP/23-24/0260931

அனுமதி எண்.53/2024/எம்.எச்.4(தெ)

பொருள்:- மனைப்பிரிவு – கோயம்புத்தூர் மாநகராட்சி – தெற்கு மண்டலம் – சுண்டக்காமுத்தூர் கிராமம் க.ச.எண்.150/1A1-ல் 2.45 ஏக்கர் பரப்பளவில் அமையும் உத்தேச குடியிருப்பு மனைப்பிரிவிற்கு திட்ட அனுமதி வழங்கியது – மனைப்பிரிவு அனுமதி வழங்குதல் – தொடர்பாக.

பார்வை:- 1. உறுப்பினர் செயலர் / இணை இயக்குநர், கோயம்புத்தூர் உள்ளூர் திட்டக் குழுமம், கோயம்புத்தூர் அவர்களின் நடவடிக்கைகள் ந.க.எண்.3344/2021/உதிகு, திட்ட அனுமதி எண்.178/2021, நாள்.15.04.2021.

2. ஆணையாளர் அவர்களின் உத்தரவு நாள்.24.06.2024.

உத்தரவு :-

கோயம்புத்தூர் மாநகராட்சி, தெற்கு மண்டலம், சுண்டக்காமுத்தூர் கிராமம் க.ச.எண். 150/1A1-ல் 2.45 ஏக்கர் பரப்பளவில் அமையும் உத்தேச குடியிருப்பு மனைப்பிரிவிற்கு பார்வை 1–ல் காணும் உறுப்பினர் செயலர் / இணை இயக்குநர், கோயம்புத்தூர் உள்ளூர் திட்டக் குழுமம், கோயம்புத்தூர் அவர்களின் நடவடிக்கைகள் ந.க.எண்.3344/2021/உதிகு, திட்ட அனுமதி எண்.178/2021, தொழில்நுட்ப அனுமதி எண்.ம.வ.(கே.உதிகு) எண்.124/2021–ன் அனுமதியின்படியும், பார்வை 2–ல் காணும் ஆணையாளர் அவர்களின் உத்தரவின்படியும் மனைப்பிரிவு அனுமதி அளிக்கப்படுகிறது.

இணைப்பு:- மனைப்பிரிவு வரைபடம்.

ஆணையாளருக்காக,
கோயம்புத்தூர் மாநகராட்சி.

9/8/2024
MH4

பெறுநர்:-

திரு.சிவராஜ் மற்றும் விஜயன்,
16A2, அண்ணா சிலை ஒதூர் சாலை,
தாஜ் விவன்தா பின்புறம்,
கோயம்புத்தூர் – 641018.

நகல்:-

1. இயக்குநர், நில அளவை பதிவேடுகள் துறை,
மாவட்ட ஆட்சியர் அலுவலக வளாகம்,
கோயம்புத்தூர் – 641 018. Ph: 0422-2301114

2. சார் பதிவாளர் அலுவலகம், மதுக்கரை,
363. Gandhi Nagar, Near Quarry Office,
Palakkad Main Road, Madukkarai,
Coimbatore. 641105. 0422-2623083

3. Chair Person,
Tamilnadu Real estate Regularity Authority,
Gandhi Irwin Bridge Road,
Egmore, Chennai – 600 008.
Ph:044-28887936