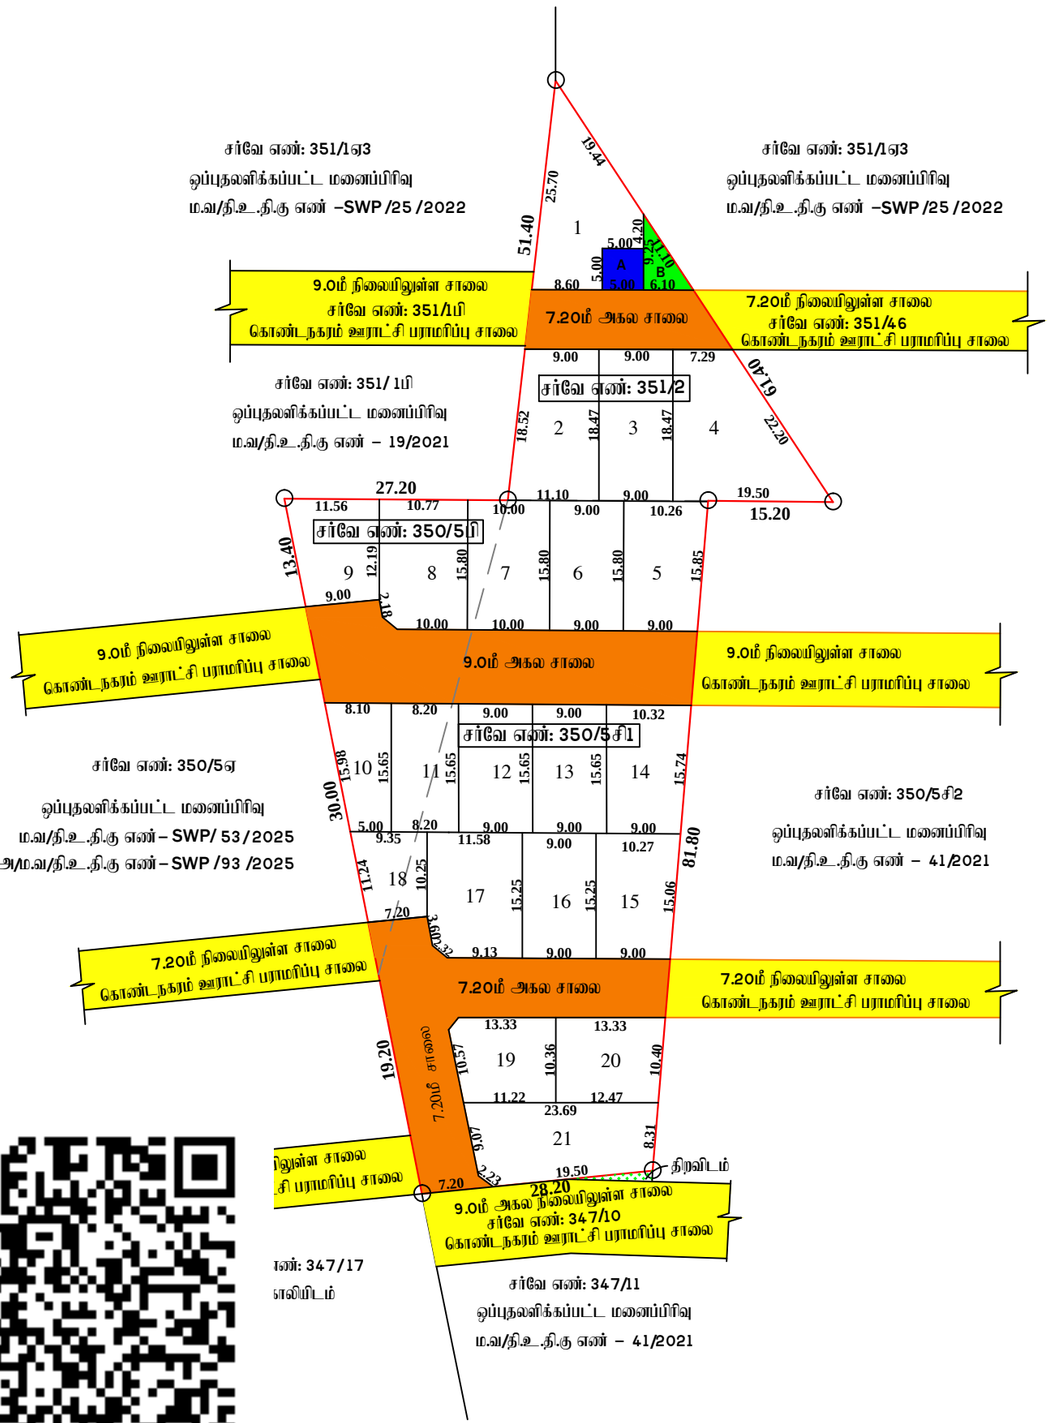


Signature Not Verified
Signed by: Joint Director
Location:Tirunelveli
Date:2025.10.16 18:13:59

Signature Not Verified
Signed by: Village Panchayat President
Location:Tirunelveli
Date:2026.01.07 17:30:39

மனைப்பிரிவு வரைபடம்

மாவட்ட நகர் ஊரமைப்பு அலுவலகம்,

திருநெல்வேலி உள்ளூர் திட்டக்குழுமம்,

திருநெல்வேலி மாவட்டம், திருநெல்வேலி வட்டம், பாப்பாக்குடி ஊராட்சி ஒன்றியம்,
கொண்டாநகரம் ஊராட்சி, கொண்டாநகரம் கிராமம்,
சர்வே எண்: 350/5பி,350/5சி1 மற்றும் 351/2 –ல் அமையும் குடியிருப்பு மனைப்பிரிவு தொழில் நுட்ப ஒப்புதல் வரைபடம். (திட்டப்பகுதி)

இணையதள விண்ணப்பம் எண் : **8BSUYYQ7 / 2025/ TCP**
அளவு திட்டம் – 1:400

வ

குறிப்புகள்:

மனைப்பிரிவு இடத்தின் மொத்த பரப்பளவு = 4329.00ச.மீ. (1.06 ஏக்கர்)
மனைப்பிரிவு சாலை மற்றும் மூலை முடுக்கு பரப்பளவு = 1050.22 ச.மீ.
மீதமுள்ள மனைப்பிரிவு இடத்தின் பரப்பளவு = 3278.78ச.மீ.

மனைப்பிரிவு இடத்தின் எல்லை =
நிலையில் உள்ள சாலை =
மனைப்பிரிவு சாலை =

கோரிய மனைகளின் எண்ணிக்கை = 22 மனைகள்
ஒதுக்கிய மனைகளின் எண்ணிக்கை = 21 மனைகள்
(மனை எண்கள்: 1 – 21)

பொது ஒதுக்கீடுகள் :–

I) TNCDBR -2019 விதி 47 (6) –ன் படி பூங்கா பரப்பு– 327.88ச.மீ க்கான அரசு வழிகாட்டி மதிப்புத் தொகை ரூ.19697 /–நாள் 09.10.25அரசு கணக்கில் செலுத்தப்பட்டுள்ளது.

II) (தான பத்திர ஆவண எண்: 5821 / 2025, நாள்:09.10.2025 – இன் மூலம் கொண்டாநகரம் ஊராட்சி– க்கு தானமாக ஒப்படைப்பு செய்யப்பட்ட பகுதிகள்)

மனைப்பிரிவு சாலை மற்றும் மூலை மூடுக்கு பரப்பு = 1050.22.00ச.மீ.
உள்ளாட்சி உபயோகத்திற்கு (B) = 28.22ச.மீ (0.86) %

III) (தான பத்திர ஆவண எண்: 5820 / 2025, நாள்:09.10.2025 – இன் மூலம் TANGEDCO – க்கு தானமாக ஒப்படைப்பு செய்யப்பட்ட பகுதிகள்)

தமிழ்நாடு மின் உற்பத்தி மற்றும் மின் பகிர்மான கழக உபயோகத்திற்கு (TANGEDCO) (A) = 25.00ச.மீ (0.75)%

மூலை முடக்கு

மூலை முடக்கு – 12.0மீ அகல சாலை வரை 1.50மீ X 1.50மீ விடப்பட வேண்டும்

நிபந்தனைகள்:

1. அரசாணை நிலை எண் : 71 ஊரக வளர்ச்சி மற்றும் உள்ளாட்சித்துறை, நாள்:16.06.2003 –ன் படி மனுதாரது நிலஉரிமம் குறித்து சரிப்பார்ப்பது உள்ளாட்சியின் பொறுப்பாகும்.
2. இம்மனைப்பிரிவு ஒப்புதலுக்காக சமர்ப்பிக்கப்பட்ட ஆவணங்கள் (மு) சான்றுகள் சரியானவையல்ல என அறியப்பட்டால் அல்லது இம்மனைப்பிரிவிக்கு தொழில் நுட்ப ஒப்புதல் வழங்கியதில் பாதிப்பு ஏற்படக்கூடிய சூழ்நிலை ஏற்படின் இம்மனைப்பிரிவுக்கு வழங்கப்பட்ட தொழில் நுட்ப ஒப்புதல் எந்தவித முன்அறிவிப்பு இன்றி ரத்து செய்யப்படும்.
3. உள்ளாட்சிக்கு தானமாக வழங்கப்பட்ட இடங்களை உள்ளாட்சியின் பெயருக்கு மாற்றி வருவாய்துறையின் மூலம் உட்பிரிவு செய்து அதற்கான விவரங்கள் பெறப்பட்ட பின்னரே உள்ளாட்சியால் மனைப்பிரிவிற்கு இறுதி ஒப்புதல் வழங்கப்பட வேண்டும்.
4. இம்மனைப்பிரிவிக்கு உள்ளாட்சி இறுதி ஒப்புதல் அளிக்கும் முன் இடத்தினை எந்தத்துறையாலும் நில ஆஜித நடவடிக்கை எடுக்கப்படவில்லை என்றும் எந்தத்துறைக்காகவும் நில ஆஜித பட்டியல் மாவட்ட வருவாய் அலுவலருக்கு அனுப்பப்படவில்லை என்று உள்ளாட்சி உறுதி செய்து கொள்ளப்பட வேண்டும்.
5. ஒப்புதல் அளிக்கப்பட்ட மனைப்பிரிவு வரைபடத்தை எந்த வித மாற்றம் இன்றி மனைப்பிரிவு நுழைவாயிலில் 6×4 என்ற அளவிலான நிரந்தர தகவல்பலகை மூலம் பொதுமக்கள் பார்வைக்கு நிரந்தரமாக நிறுத்தப்பட வேண்டும்.
6. இம்மனைப்பிரிவில் அமையும் சாலையின் போக்கினை தடுக்கும் வகையில் சுற்று சுவர் எழுப்புதல் கூடாது.

தி.அ/ம.வ /தி.உ.தி.கு எண் : SWP/ 148 /2025
ம.வ/ தி.உ.தி.கு எண் : SWP/ 108 /2025

இணை இயக்குநர்/உறுப்பினர் செயலர்
திருநெல்வேலி உள்ளூர் திட்டக்குழுமம்/
மாவட்ட நகர் ஊரமைப்பு அலுவலகம்
திருநெல்வேலி மாவட்டம்