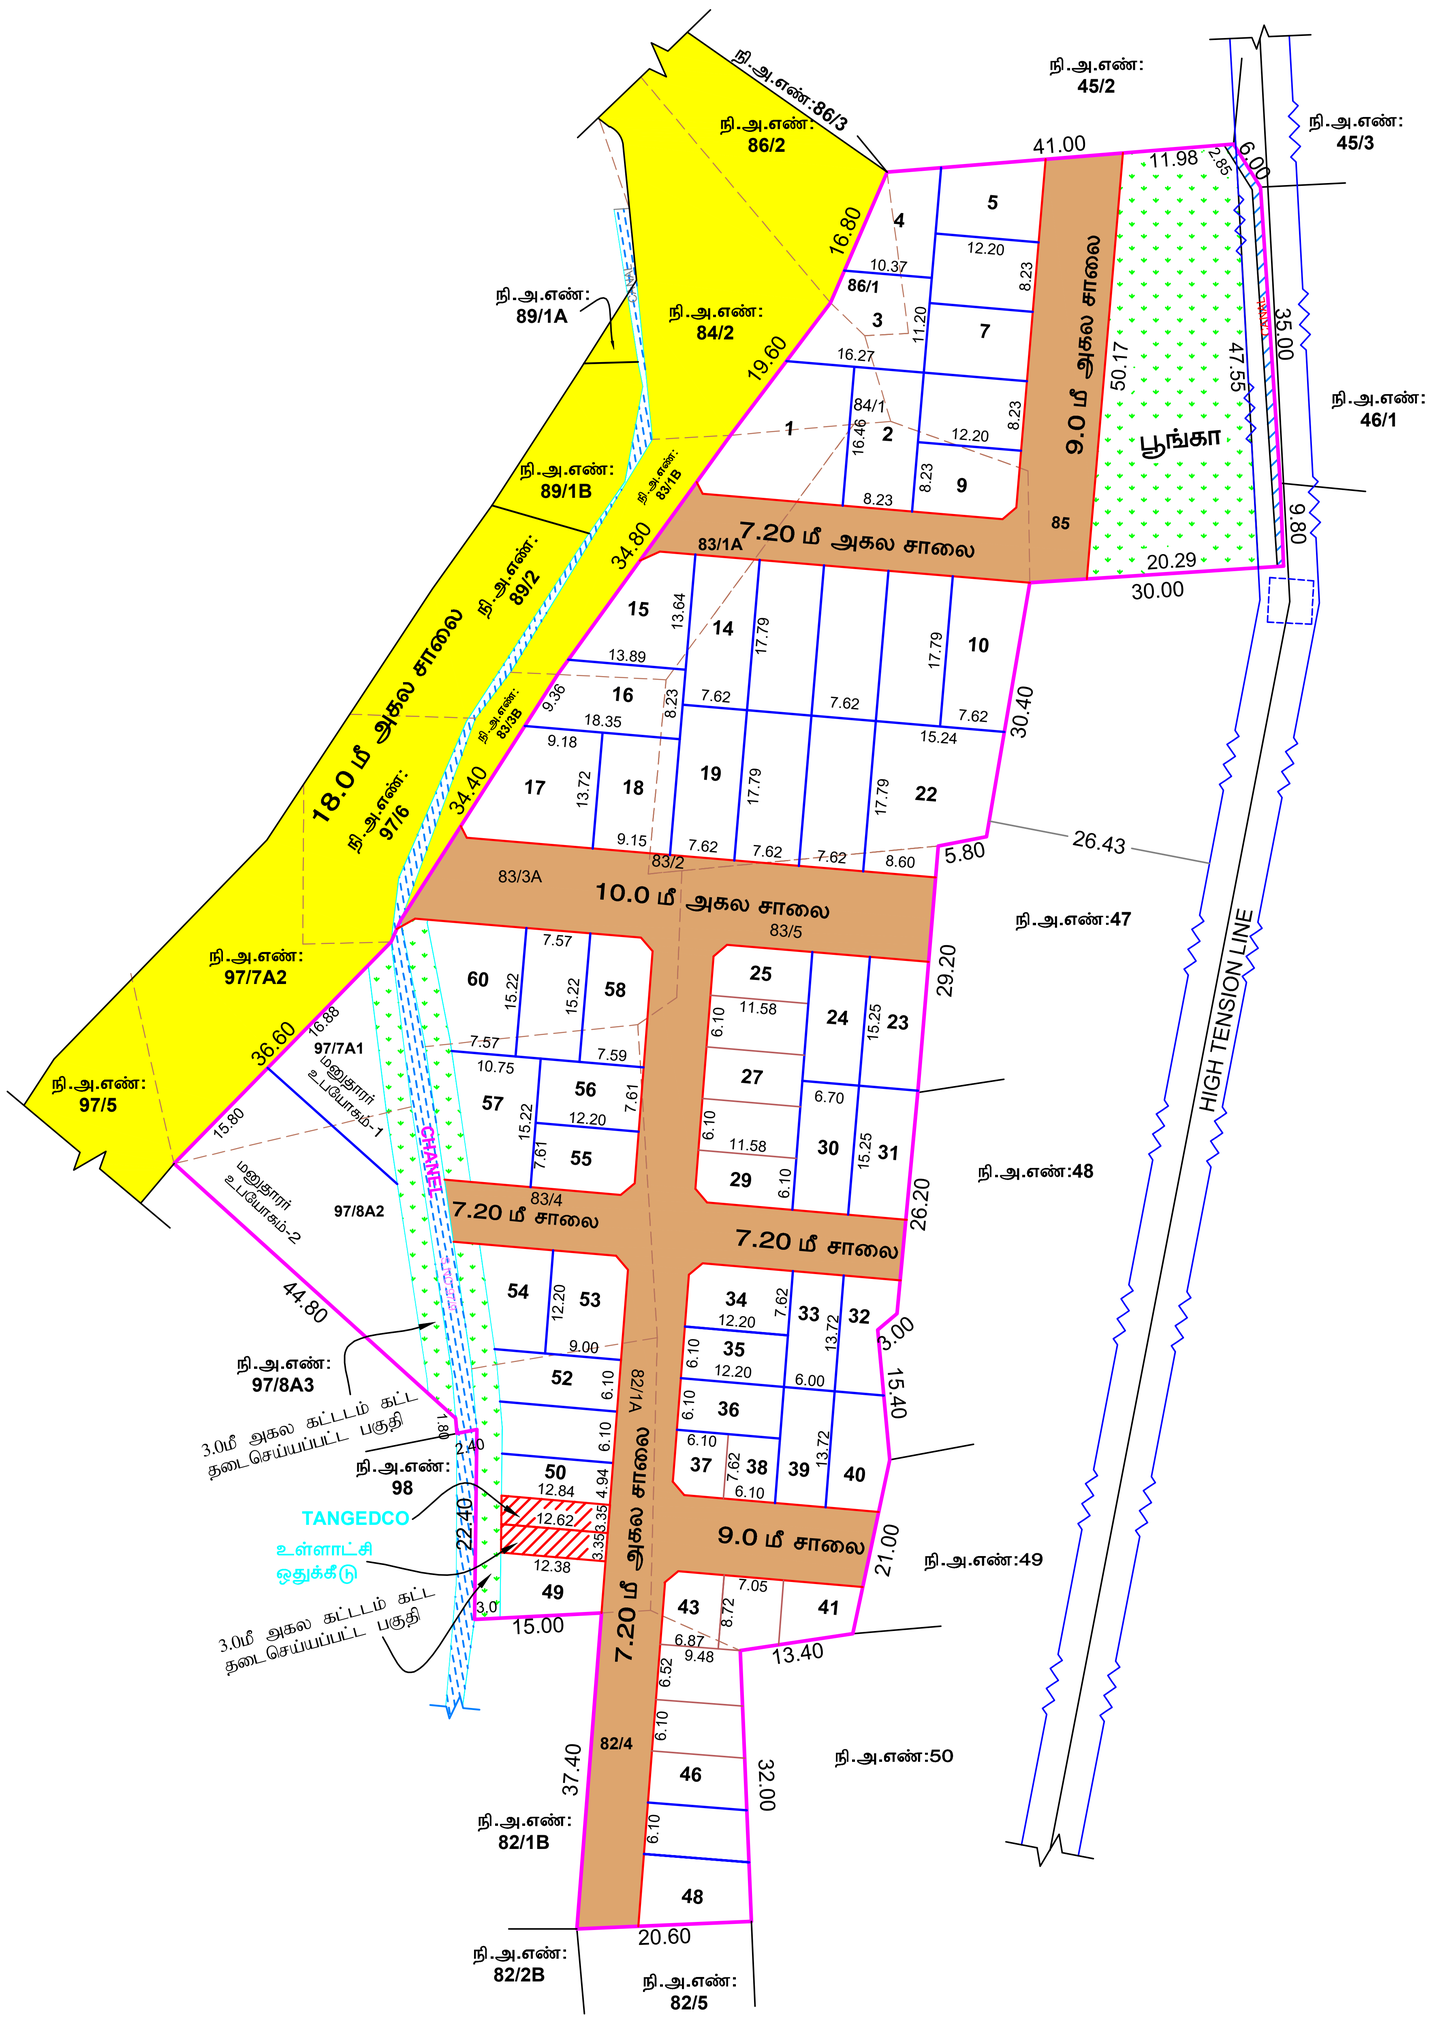


நகர் ஊரமைப்பு துறை

காஞ்சிபுரம் மாவட்டம் மாவட்ட நகர் ஊரமைப்பு அலுவலகம்

மாத்தூர் ஊராட்சி

காஞ்சிபுரம் மாவட்டம், திருப்பெரும்புதூர் வட்டம், மாத்தூர் ஊராட்சி, மாத்தூர் கிராமம் நில அளவை எண்கள்:82/1A, 82/4, 83/1A, 83/2, 83/3A, 83/4, 83/5, 84/1, 85, 86/1, 97/7A1 மற்றும் 97/8A2 -ல் அமையும் குடியிருப்பு மனைப்பிரிவுக்கான மனைகள் அமைப்பு தொழில் நுட்ப ஒப்புதல் வரைபடம்

இணையதள விண்ணப்ப எண் : 2402GP3Q/ 2024-TCP5

அளவுத் திட்டம் : 1 : 800

குறிப்பு:

மனைப்பிரிவின் பரப்பளவு : 2.7063 ஏக்கர்

(10952.00 ச.மீ)

சாலையின் பரப்பளவு : (-) 2747.90 ச.மீ

மீதமுள்ள பரப்பளவு : 8204.10 ச.மீ

கோரிய மனைகள் : 62

ஒதுக்கிய மனைகள் : 60 (E.W.S மனைகள் உட்பட)

மனைப்பிரிவின் எல்லை :

நிலையிலுள்ள சாலை :

A. பொது ஒதுக்கீடுகள் :-

(உத்தேச சாலைப்பரப்பளவு நீங்கலாக மீதமுள்ள மனைப்பிரிவு பரப்பளவிற்க்கு கணக்கீடு செய்யப்பட்டுள்ளது)

(உள்ளாட்சியிடம் தானமாக ஒப்படைப்பு செய்யப்பட்டவைகள்)

பூங்கா : 838.85 ச.மீ 10.22 %

உத்தேச சாலைகள் மற்றும் மூலை முடக்குகளின் பரப்பளவு : 2747.90 ச.மீ 25.09 %

B. பொது உபயோகம்:-

(TNCD&BR 2019, 47 (8)-ன் படி தானமாக ஒப்படைக்கப்பட்ட 1% ஒதுக்கீடு)

1. உள்ளாட்சிக்கான ஒதுக்கீட்டின் பரப்பளவு :

: 41.83 ச.மீ 0.51 %

2. தமிழ்நாடு மின் உற்பத்தி (ம) பகிர்மான கழகத்திற்க்கான பொது ஒதுக்கீட்டின் பரப்பளவு TANGEDCO

: 42.57 ச.மீ 0.52 %

ஒதுக்கீடு: (விற்பனைக்குரியவை)

E.W.S மனைகளின் பரப்பளவு : 882.37 ச.மீ 10.76 %

E.W.S மனை எண்கள் : 25-29, 37, 38, 41-46, 50

மூலைமுடக்கு

7.20 மீ - 12.00 மீ அகல சாலை 1.50 x 1.50 மீ

நிபந்தனைகள்:

1. 3.0 மீ அகல புல்வெளி (கட்டிடம் கட்ட தடை செய்யப்பட்டப்பகுதி).

2. மனையிடத்தின் ஊடே செல்லும் நிலவியல் நீரோடை குறுக்கே மனுதாரர் தனது சொந்த செலவில் சிறு பாலம் அமைத்துக் கொள்ள வேண்டும்.

3. இம்மனைபிரிவுக்கு உள்ளாட்சியால் இறுதி ஒப்புதல் வழங்கும்முன் இடத்தில் எவ்வித நில ஆர்ஜித நடவடிக்கையும் இல்லை என்பதையும் எந்த துறைக்காகவும் நில ஆர்ஜித பட்டியல் மாவட்ட வருவாய் அலுவலரால் பெறப்படவில்லை என்பதையும் உறுதி செய்து கொள்ள வேண்டும்.

4. நில உரிமம் குறித்து வழங்கப்பட்ட சான்றுகள் மற்றும் பரிசீலனைக்கு சமர்ப்பிக்கப்பட்ட ஆவணங்கள் சரியானவையல்ல என அறியப்பட்டால் அல்லது மனைபிரிவுக்கு தொழில் நுட்ப ஒப்புதல் வழங்கியதால் பாதிப்பு ஏற்படக்கூடிய சூழ்நிலை ஏற்படின் மனைபிரிவிற்கு வழங்கப்பட்ட தொழில் நுட்ப ஒப்புதல் எவ்வித முன்னறிவிப்பின்றி நகர் ஊரமைப்பு இயக்குநர் சென்னை அவர்களால் இரத்து செய்யப்படும்.

5. குறைந்த வருவாய் பிரிவினர்களுக்கான E.W.S மனை எண்கள்: 25-29, 37, 38, 41-46, 50 வரையிலான மனைகளை மனை உட்பிரிவு / மனை உபயோக மாற்றம் மனை ஒருங்கிணைப்பு செய்தல் கூடாது.

ம.வ / ந.ஊ.இ.எண்: 45 / 2025

நகர் ஊரமைப்பு இயக்குநர்

Signature valid
Signed by: Director
Location:null
Date:2025.05.08 12:55:35

Signature valid
Signed by: Deputy Director
Location:Kancheepuram
Date:2025.06.03 17:23:25

Signature valid
Signed by: Village Panchayat President
Location:Kancheepuram
Date:2025.08.04 16:16:19