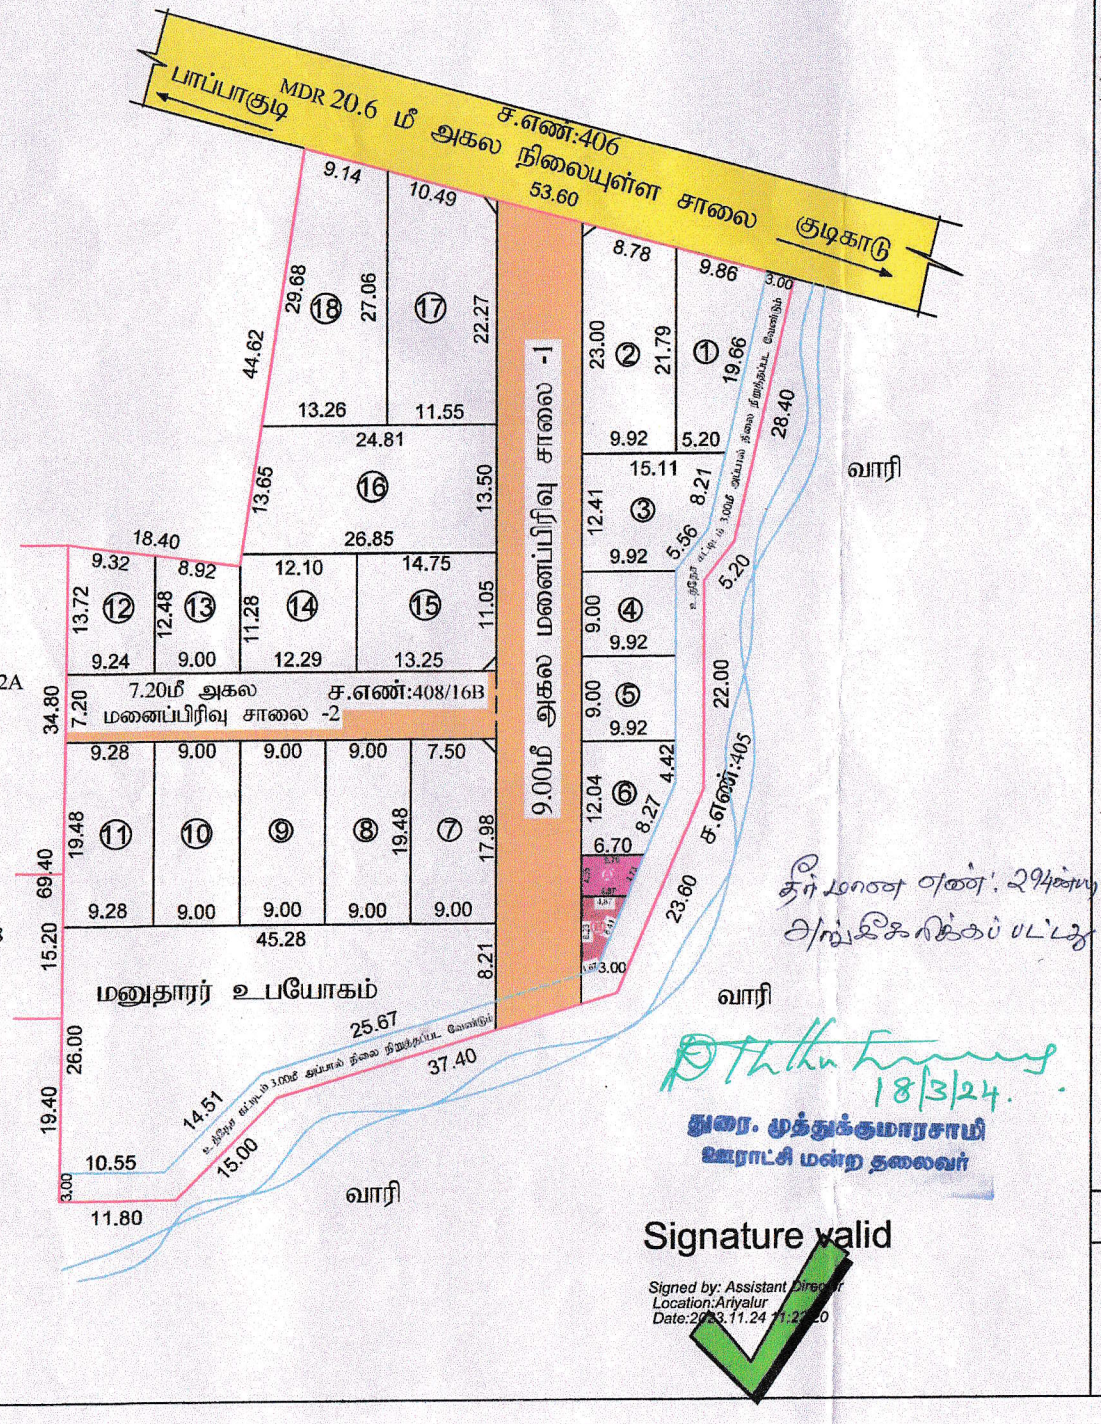


தீர்மானை எண்: 294/2024
அங்கீகரிக்கப்பட்டது

18/3/24.

துரை. முத்துக்குமாரசாமி
ஊராட்சி மன்ற தலைவர்

Signature valid

Signed by: Assistant Director
Location:Ariyalur
Date:2024.11.24 11:21:20

மாவட்ட நகர் ஊரமைப்பு அலுவலகம் (DTCP) அரியலூர் மாவட்டம்

ஜெயங்கொண்டம் ஒன்றியம்

அரியலூர் மாவட்டம், உடையார்பாளையம் வட்டம், பாப்பாக்குடி தெற்கு மதுரா மேலனிக்குழி ஊராட்சி கிராமம், ஜெயங்கொண்டம் ஒன்றியம், சர்வே எண்: 408/16B -ல் அமையும் உத்தேச குடியிருப்பு மனைப்பிரிவிற்கான சாலை அமைப்பு ஒப்புதல் வரைபடம்.

அளவு : 1அங்குலம் = 33' அடி (1:400)

கோப்பு எண் : 928/2023/TCP/அரிய

இணையதள எண் : C194XJHK

குறிப்பு :

மனைப்பிரிவின் பரப்பு : 1.32 ஏக்கர் (அ) 5342.01 ச.மீ

கோரிய மனைகள் : 18

ஒதுக்கிய மனைகள் : 20

மனைப்பிரிவின் எல்லை :

நிலையிலுள்ள சாலை :

அரசாணை எண். 18 நகரி (டி) துறையூர் நாள்: 04.02.2019 ன் படி மனுதாரரால்

உள்ளாட்சிக்கு தானமாக ஒப்படை செய்ய வேண்டியது.

மனைப்பிரிவு சாலையின் பரப்பு (மூலை முடக்கு உட்பட)

மனைப்பிரிவு சாலை - 1 - 767.21 ச.மீ
மனைப்பிரிவு சாலை - 2 - 326.02 ச.மீ
மூலை முடுக்கு 4x1.125 - 4.5 ச.மீ
1097.73 ச.மீ

உத்தேச கட்டிடம் 3.00மீ அகல நிலை நிறுத்தப்பட வேண்டும் - 391.30 ச.மீ

பூங்கா தேவையான பரப்பு : பூங்கா பரப்பிற்கான அரசு வழிகாட்டு மதிப்பீட்டுத் தொகையானது மனுதாரரால் செலுத்தப்பட உள்ளது.

பொது உபயோகம் மற்றும் TANGEDCO-க்கு தேவையான பரப்பு :

பொது உபயோகம் (A) - 25.20 ச.மீ - 0.50%

TANGEDCO (B) - 25.10 ச.மீ - 0.60%

மூலை முடுக்கு :

12.0 மீ வரை உள்ள சாலைகளுக்கு 1.5மீ x 1.5மீ விடப்படல் வேண்டும்

12.0 மீ முதல் 30.5 மீ வரை உள்ள சாலைகளுக்கு 4.5மீ x 4.5மீ விடப்படல் வேண்டும்.

நிபந்தனைகள் :

1. அரசாணை எண்.18 நகரி (டி) துறையூர் நாள் 04.02.2019 ன் படி சாலைகள் மற்றும் பொது உபயோகம் உள்ளாட்சிக்கும் TANGEDCO-க்கான பரப்பு TANGEDCO-க்கான தானமாக ஒப்படைக்கப்பட வேண்டும். மற்றும் பொருந்துவன வகைகளுக்கும் உள்ளாட்சி அவர்களால் நடவடிக்கை மேற்கொள்ளப்பட வேண்டும்.
2. இம்மனைப்பிரிவிற்கு உள்ளாட்சி இறுதி ஒப்புதல் அளிக்கும்முன் இடத்தினை எந்தத்துறையாலும் நில ஆர்ஜித நடவடிக்கை மேற்கொள்ளப்படவில்லை என்றும், எந்த துறைக்காகவும் நில ஆர்ஜிதப்பட்டியல் மாவட்ட வருவாய் அலுவலருக்கு அனுப்பப்பட வில்லை என்றும் பாப்பாக்குடி தெற்கு மதுரா மேலனிக்குழி ஊராட்சி உறுதி செய்து கொள்ள வேண்டும்.
3. நில உரிமம் குறித்து வழங்கப்பட்ட சான்றுகள் மற்றும் பரீசீலனைக்கு சமர்ப்பிக்கப்பட்ட ஆவணங்கள் சரியானவையல்ல என்றும் அரியப்பட்டாலோ அல்லது மனைப்பிரிவுக்கு தொழில்நுட்ப ஒப்புதல் வழங்கியதால் பாதிப்பு ஏற்படக்கூடிய சூழ்நிலை ஏற்பாட்டின் மனைப்பிரிவுக்கு வழங்கப்பட்ட தொழில்நுட்ப ஒப்புதல் எவ்வித முன்னறிவிப்பும் இன்றி நகர் ஊரமைப்பு இயக்குநர் , சென்னை அவர்களால் ரத்து செய்யப்படும்.
4. விற்பனைக்குண்டான மனைகளை விற்பனை செய்யும் போது இவ்வனையின் நகலோடு நகர் ஊரமைப்புத்துறையில் ஒப்புதல் அளிக்கப்பட்ட வரைட நகல் மனை வாங்குபவர்களுக்கு கட்டாயம் வழங்கப்படவேண்டும்.
5. ஒப்புதல் அளிக்கப்பட்ட மனைப்பிரிவு வரைபடத்தை எந்த வித மாற்றம் விடுதலின்றி மனைப்பிரிவு நுழைவாயிலில் 60cm x 120cm அளவிலான நிரந்தர தகவல்பலகை மூலம் பொதுமக்கள் பார்வைக்கு நிரந்தரமாக பிரசரிக்கப்பட வேண்டும்.
6. உத்தேச மனைப்பிரிவு சாலைகள் தம் சாலைகளாக அமைக்கப்பட்ட பின்னர் உத்தேச மனைப்பிரிவு சாலைகளின் தரம் குறித்து உரிய பொறியாளரிடம் தகுதிச்சான்று பெற்றுக்கொள்ளப்பட வேண்டும்.
7. **The Tamil Nadu Government in G.O.Ms.No:112,Housing and Urban Development Department Dated :22.6.2017 Have Approved the Tamil Nadu Real Estate (Regulation &Development)Act 2016.The Promotor has to Advertise Market ,book ,Sell Or Offer For Sale,invite Persons to purchase in any manner any plot Apartment Or building as the case may be any Real Estate Project or part of it only after registering the Real Estate Project with the Real Estate Regulatory Authority**

ம.வ/ந.ஊ.உ..இ.(அ.மா) எண்: 18/2023

உதவி இயக்குநர்
மாவட்ட நகர் ஊரமைப்பு அலுவலகம்
அரியலூர் மாவட்டம்