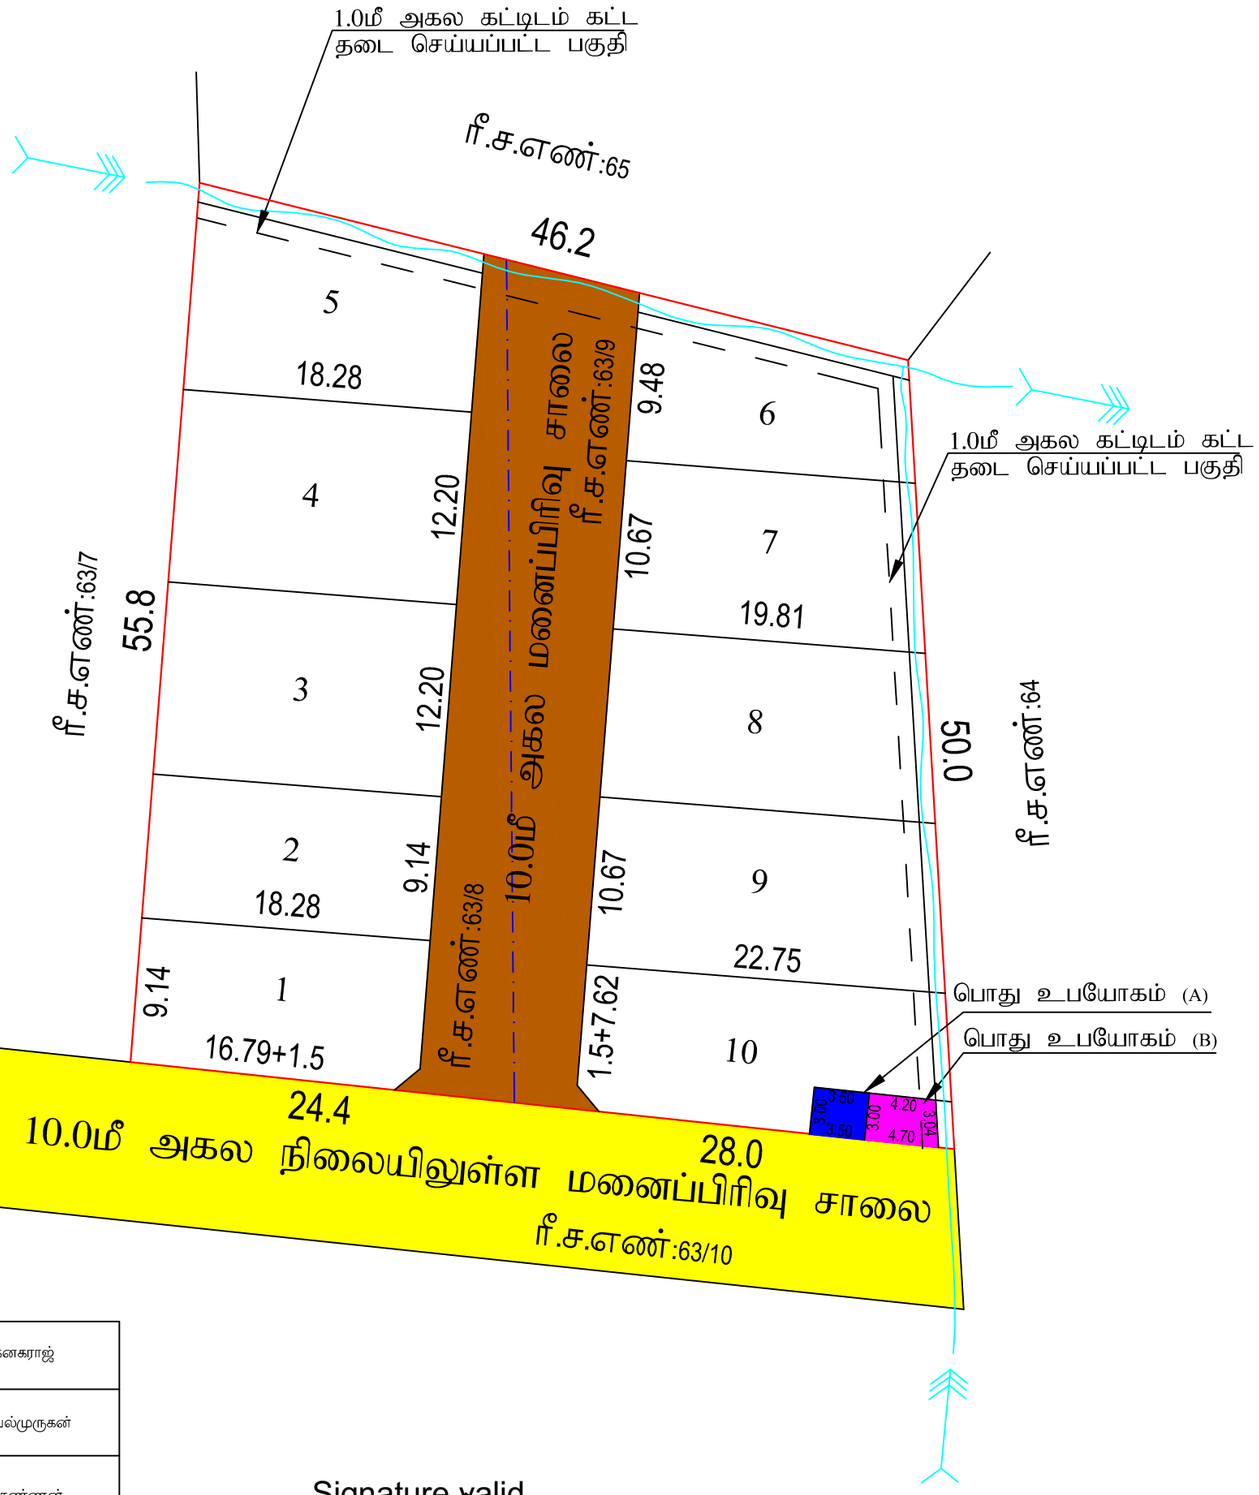


அளவர் / உதவி வரைவாளர்	து.கனகராஜ்
வரைவாளர் நிலை III	கா.வேல்முருகன்
மேற்பார்வையாளர் / வரைவாளர் நிலை II	கோ.கண்ணன்

Signature valid

Signed by: Assistant Director
Location:Erode
Date:2023.12.07 08:22:05

மாவட்ட நகர் ஊரமைப்பு அலுவலகம் (DTCP) ஈரோடு மாவட்டம்

ஈரோடு மாநகராட்சி

ஈரோடு மாவட்டம், ஈரோடு வட்டம், ஈரோடு மாநகராட்சி, எல்லப்பாளையம் கிராமம், ரீ.ச.எண்- 63/8,9-ல் அமையும் உத்தேச குடியிருப்பு மனைப்பிரிவிற்கான தொழில்நுட்ப ஒப்புதல் வரைபடம். (திட்டமில்லாத பகுதி)

அளவு : 1 அங்குலம் = 33 அடி (1:400)

இணைய வழி விண்ணப்பம் எண்: K40AOK3I

குறிப்பு :

வ

மனைப்பிரிவின் மொத்தப்பரப்பு : 0.61½ ஏக்கர் (அ) 2500.00 ச.மீ
கோரிய மனைகள் : 11
ஒதுக்கிய மனைகள் : 10
மனைப்பிரிவின் எல்லை ----------
நிலையிலுள்ள சாலை ----------

பொது ஒதுக்கீடுகள் :-

உள்ளாட்சிக்கு தானமாக ஒப்படைக்கப்பட்டவை :

மனைப்பிரிவின் சாலை : 527.25 ச.மீ
பூங்காவின் பரப்பு : {மனைப்பிரிவின் பரப்பு - மனைப்பிரிவு சாலைகளின் பரப்பு}x 10%
: {2500.00 - 527.25} x 10% = 197.28 ச.மீ (மனுதாரரால் அரசு வழிகாட்டி மதிப்பீடு தொகை செலுத்தப்பட்டுள்ளது)
பொது உபயோகம் மற்றும் மின்பகிர்மான கழகத்திற்கு ஒதுக்கப்பட வேண்டிய பரப்பு : {மனைப்பிரிவின் பரப்பு - மனைப்பிரிவு சாலைகளின் பரப்பு}x 0.5%
: {2500.00 - 527.25} x 0.5% = 9.86 ச.மீ
பொது உபயோகம் (A) : 10.50 ச.மீ (0.53%)

(தான ஆவண எண் :7164/2023 நாள் :15.11.2023 -ல் ஒப்படைப்பு செய்யப்பட்டுள்ளது)

தமிழ்நாடு மின் உற்பத்தி மற்றும் மின் பகிர்மான கழகத்திற்கு தானமாக ஒப்படைக்கப்பட்டவை:

பொது உபயோகம் (B) : 13.35 ச.மீ (0.67 %)

(தான ஆவண எண் :7165/2023 நாள் :15.11.2023 -ல் ஒப்படைப்பு செய்யப்பட்டுள்ளது)

கட்டட வரம்பு :
9.0மீ வரை அகலம் உள்ள சாலைகளுக்கு 1.5மீ விடப்படல் வேண்டும்
9.0மீ-க்கு மேல் 18.0மீ வரை அகலம் உள்ள சாலைகளுக்கு 3.0மீ விடப்படல் வேண்டும்
மூலை (முடக்கு):
12.0மீ வரை அகலம் உள்ள சாலைகளுக்கு 1.50மீx1.50மீ விடப்படல் வேண்டும்

நிபந்தனைகள்

1. அரசாணை எண்-18 நநி மற்றும் கு.நீ.வ துறை நாள் 04.02.2019 ம் அரசாணை எண்-16 நநி மற்றும் கு.நீ.வ துறை நாள் 31.01.2020 ன் படி மனைப்பிரிவு சாலை மற்றும் 0.5% பூமி உள்ளாட்சிக்கும், 0.5% பூமி TANGEDCO அல்லது உள்ளாட்சிக்கு தானமாக பெற நடவடிக்கை மேற்கொள்ளப்பட வேண்டும்.
2. அரசானை எண் 181 வீ.வ (ம) நவ.து நாள் 09.12.2020-ல் தெரிவித்துள்ளவாறு சாலைகள், மழைநீர் வடிகால் வசதி மேல்நிலை நீர்தேக்க தொட்டியுடன் கூடிய குடிநீர் வசதிகள் மற்றும் தெருவிளக்குகள் ஆகியவை உள்ளாட்சியின் விருப்பத்திற்கு ஏற்ப அமைக்கப்பட்ட பின்னர் இறுதி ஒப்புதல் வழங்கப்பட வேண்டும்.
3. அரசானை எண் 141 வீட்டு வசதி மற்றும் நகர்புற வளர்ச்சித்துறை நாள்:16.07.2022 ன் படி நடவடிக்கை மேற்கொள்ளப்பட வேண்டும்.
4. இம்மனைப்பிரிவிற்கு உள்ளாட்சி இறுதி ஒப்புதல் அளிக்கும்முன் இடத்தினை எந்தத்துறையாலும் நில ஆர்ஜித நடவடிக்கை மேற்கொள்ளப்படவில்லை என்றும், எந்த துறைக்காகவும் நில ஆர்ஜிதப்பட்டியல் மாவட்டவருவாய் அலுவலருக்கு அனுப்பப்படவில்லை என்றும், ஆணையாளர் ஈரோடு மாநகராட்சி அவர்கள் உறுதி செய்து கொள்ளவேண்டும்.
5. நில உரிமம் குறித்து வழங்கப்பட்ட சான்றுகள் மற்றும் பரிசீலனைக்கு சமர்ப்பிக்கப்பட்ட ஆவணங்கள் சரியானவையல்ல என்று அறிவிப்பட்டாலோ அல்லது மனைப்பிரிவுக்கு தொழில்நுட்ப ஒப்புதல் வழங்கியதால் பாதிப்பு ஏற்படக்கூடிய சூழ்நிலை ஏற்பட்டாலோ மனைப்பிரிவுக்கு வழங்கப்பட்ட தொழில்நுட்ப ஒப்புதல் எவ்வித முன்னறிவிப்பும் இன்றி நகர் ஊரமைப்பு இயக்குநர் சென்னை அவர்களால் ரத்து செய்யப்படும்.
6. விற்பனைக்குண்டான மனைகளை விற்பனை செய்யும் போது இவ்வரைபட நகலோடு நகர் ஊரமைப்புத்துறையில் ஒப்புதல் அளிக்கப்பட்ட ஆணையின் நகல் மனை வாங்குபவர்களுக்கு கட்டாயம் வழங்கப்பட வேண்டும்.
7. ஒப்புதல் அளிக்கப்பட்ட மனைப்பிரிவு வரைபடத்தை எந்த வித மாற்றம் / விடுதலின்றி மனைப்பிரிவு நுழைவாயிலில் 6'x4' என்ற அளவிலான நிரந்தர தகவல்பலகை மூலம் பொதுமக்கள் பார்வைக்கு நிரந்தரமாக பிரசுரிக்கப்பட வேண்டும்.
8. நகர் ஊரமைப்பு துறை சட்டப்பூர்வமாக தொழில்நுட்ப அனுமதி அளிப்பதன் மூலம் விண்ணப்பதாரரின் பேரில் உள்ள நில உரிமையை உறுதிப்படுத்தவில்லை தொழில்நுட்ப அனுமதி அளிப்பதற்கு முன்பு விண்ணப்பதாரரின் விண்ணப்பத்துடன் சமர்ப்பித்த ஆவணங்களில் கிரையப்பத்திரம், குத்தகை பத்திரம், பட்டா, தானப்பத்திரம், பொது அதிகார பத்திரம் மேலும் பல விண்ணப்பதாரர் வளர்ச்சி செய்ய உரிமைஉள்ளதா என்று மட்டுமே சரிபார்க்கப்படுகிறது. அதன் மூலம் முதற்கட்டமாக விண்ணப்பதாரருக்கு வளர்ச்சி செய்ய உரிமை உள்ளதா என்று பார்க்கப்படுகிறது.
9. மனைப்பிரிவின் உள்ளே செல்லும் குறைந்த மின்னழுத்த கம்பிபாதையை சாலையின் போக்கின் ஏற்ப மனுதாரர் தனது சொந்த செலவில் மாற்றியமைக்கப்பட வேண்டும்
10. மனைகளின் ஊடே அமையும் குறைந்த அழுத்த மின் கம்பி பாதையை சாலையின் போக்கிற்கு மாற்றி அமைத்த பின்னரே அ/ நீக்கிய பின்னரே மனைப்பிரிவிற்கு உள்ளாட்சியால் இறுதி ஒப்புதல் வழங்கப்படல் வேண்டும்.
11. பிரஸ்தாப மனைப்பிரிவுக்கு இவ்வலுவலகத்தால் தொழில் நுட்ப ஒப்புதல் மட்டுமே வழங்கப்படுகிறது. மனுதாரரின் நில உரிமத்தினை உறுதி செய்து பின்னரே உள்ளாட்சியில் இறுதி ஒப்புதல் வழங்கப்படல் வேண்டும்.
12. பிரஸ்தாப மனைப்பிரிவு அமையும் இடம் குறித்து நீதி மன்ற வழக்கு ஏதும் நிலுவையில் உள்ளது அறியப்படின் இவ்வுத்தரவு செல்லத்தக்கல்ல.
13. மனைப்பிரிவினை சுற்றி சுற்றுசுவர் (COMPOUND WALL) அமைக்கப்பட்டிருப்பின் அதனை அகற்றி அருகிலிருக்கும் இடத்திற்கு இணைப்பு பாதை அமைபும் வகையில் சுற்றுசுவர் இடித்து அப்புறப்படுத்தப்பட வேண்டும்

SWP /DTCP /ERODE /LAYOUT APPROVAL NO: 503/2023

நகர் ஊரமைப்பு துணை இயக்குநர் (பொ)
மாவட்ட நகர் ஊரமைப்பு அலுவலகம்
ஈரோடு மாவட்டம்

மாமன்ற தீர்மானம் எண்.492 நாள்.30.10.2025

இவ்வலுவலகச் செயல்முறை ஆணை

நி.க. எண். இ1/.0562.../2024/நாள்.....2.2026

(மண்டலம்.....)ன் படி, இறுதி ஒப்புதல்

வழங்கப்பட்டது.

24/2/26

ஆணையாளர்

ஈரோடு மாநகராட்சி.

1.0மீ அகல கட்டிடம் கட்ட தடை செய்யப்பட்ட பகுதி

ரீ.ச.எண்:65

46.2

5

18.28

4

12.20

3

12.20

2

18.28

1

16.79+1.5

9.14

9.14

55.8

ரீ.ச.எண்:63/7

ரீ.ச.எண்:63/8

10.0மீ அகல மனைப்பிரிவு சாலை

ரீ.ச.எண்:63/9

9.48

6

10.67

7

19.81

10.67

8

22.75

10.67

9

1.5+7.62

10

50.0

ரீ.ச.எண்:64

1.0மீ அகல கட்டிடம் கட்ட தடை செய்யப்பட்ட பகுதி

பொது உபயோகம் (A)

பொது உபயோகம் (B)

3.50

3.50

4.20

4.70

24.4

28.0

10.0மீ அகல நிலையிலுள்ள மனைப்பிரிவு சாலை

ரீ.ச.எண்:63/10

அளவர் / உதவி வரைவாளர்	துகளகராஜ்
வரைவாளர் நிலை III	கா.வேல்முருகன்
மேற்பார்வையாளர் / வரைவாளர் நிலை II	கோ.கண்ணன்

Signature valid

Signed by: Assistant Director
Location: Erode
Date: 2026.02.07 09:22:55

மாவட்ட நகர் ஊரமைப்பு அலுவலகம் (DTCP) ஈரோடு மாவட்டம்

ஈரோடு மாநகராட்சி

ஈரோடு மாவட்டம், ஈரோடு வட்டம், ஈரோடு மாநகராட்சி எல்லப்பாளையம் கிராமம், ரீ.எண்- 63/9-ல் அமையும் உத்தேச குடியிருப்பு மனைப்பிரிவிற்கான தொழில்நுட்ப ஒப்புதல் வரைபடம். (திட்டமில்லாத பகுதி)

அளவு : 1 அங்குலம் - 33 அடி (1:400)

இணைய வழி விண்ணப்பம் எண்: K40AOK3I

குறிப்பு :

மனைப்பிரிவின் மொத்தப்பரப்பு	: 0.61½ ஏக்கர் (அ) 2500.00 ச.மீ
கோரிய மனைகள்	: 11
ஒதுக்கிய மனைகள்	: 10
மனைப்பிரிவின் எல்லை	
நிலையிலுள்ள சாலை	

வ

பொது ஒதுக்கீடுகள் :-

உள்ளாட்சிக்கு தானமாக ஒப்படைக்கப்பட்டவை :

மனைப்பிரிவின் சாலை	: 527.25 ச.மீ
பூங்காவின் பரப்பு	: மனைப்பிரிவின் பரப்பு - மனைப்பிரிவு சாலைகளின் பரப்பு x 10%
	: (2500.00 - 527.25) x 10% = 197.28 ச.மீ (மனுதாரரால் அதை வழிகாட்டி மதிப்பு தொகை செலுத்தப்பட்டுள்ளது)
பொது உபயோகம் மற்றும் மீனகிர்மான கழகத்திற்கு ஒதுக்கப்பட வேண்டிய பரப்பு	: மனைப்பிரிவின் பரப்பு - மனைப்பிரிவு சாலைகளின் பரப்பு x 0.5%
	: (2500.00 - 527.25) x 0.5% = 9.86 ச.மீ
பொது உபயோகம் (A)	: 10.50 ச.மீ (0.53%)

(தான ஆவண எண் :7164/2023 நாள் :15.11.2023-ல் ஒப்படைப்பு செய்யப்பட்டுள்ளது)

தமிழ்நாடு மின் உற்பத்தி மற்றும் மின பகிர்மான கழகத்திற்கு தானமாக ஒப்படைக்கப்பட்டவை:

பொது உபயோகம் (B)	: 13.35 ச.மீ (0.67%)

(தான ஆவண எண் :7165/2023 நாள் :15.11.2023-ல் ஒப்படைப்பு செய்யப்பட்டுள்ளது)

கட்டிட வரம்பு :

9.0மீ வரை அகலம் உள்ள சாலைகளுக்கு 1.5மீ விடப்படல் வேண்டும்
9.0மீ-க்கு மேல் 18.0மீ வரை அகலம் உள்ள சாலைகளுக்கு 3.0மீ விடப்படல் வேண்டும்
மூலை முக்கு,
12.0மீ வரை அகலம் உள்ள சாலைகளுக்கு 1.50மீx1.50மீ விடப்படல் வேண்டும்

நிபந்தனைகள்

1. அரசாணை எண்-18 நகரி மற்றும் கிராம நகர் 04.02.2019 மற்றும் அரசாணை எண்-16 நகரி மற்றும் கிராம நகர் துறை நாள் 31.01.2020 ன் படி மனைப்பிரிவு சாலை மற்றும் 0.5% பூமி உள்ளாட்சிக்கும், 0.5% பூமி TANGEDCO அவர்களது உள்ளாட்சிக்கு தானமாக பெற நடவடிக்கை மேற்கொள்ளப்பட வேண்டும்.
2. அரசாணை எண் 181 வீட்டு வசதி நகர் நகரமைப்பு துறை நாள் 09.12.2020-ல் தெரிவித்துள்ளவாறு சாலைகள், மழைநீர் வடிகால் வசதி மேல்நிலை நீர்தேக்க தொட்டியுடன் கூடிய குடிநீர் வசதிகள் மற்றும் தெருவிளக்குகள் ஆகியவை உள்ளாட்சியின் விருப்பத்திற்கு ஏற்ப அமைக்கப்பட்ட பின்னர் இறுதி ஒப்புதல் வழங்கப்பட வேண்டும்.
3. அரசாணை எண் 141 வீட்டு வசதி மற்றும் நகர்புற வளர்ச்சித்துறை நாள் 16.07.2022 ன் படி நடவடிக்கை மேற்கொள்ளப்பட வேண்டும்.
4. இம்மனைப்பிரிவிற்கு உள்ளாட்சி இறுதி ஒப்புதல் அளிக்கும்முன் இடத்தினை எந்தத்தரப்பாரும் நில ஆர்ஜித நடவடிக்கை மேற்கொள்ளப்படவில்லை என்றும் எந்த நீதிமன்றத்திலும் நில ஆர்ஜிதப்படுத்தல் மாவட்டஆட்சியர் அலுவலருக்கு அனுப்பப்படவில்லை என்றும் ஆணையாளர் ஈரோடு மாநகராட்சி அவர்கள் உறுதி செய்து கொள்ளவேண்டும்.
5. நில உரிமம் குறித்து வழங்கப்பட்ட சான்றுகள் மற்றும் பிரச்சனைக்கு சம்பந்தப்பட்ட ஆவணங்கள் சரியானமையல்ல என்று அறியப்பட்டாலோ அல்லது மனைப்பிரிவுக்கு தொழில்நுட்ப ஒப்புதல் வழங்கியதால் பாதிப்பு ஏற்படக்கூடிய தருணங்களிலோ ஏற்பட்டாலோ மனைப்பிரிவுக்கு வழங்கப்பட்ட தொழில்நுட்ப ஒப்புதல் எவ்வித முன்னறிவிப்பும் இன்றி நகர் ஊரமைப்பு இயக்குநர் சென்னை அவர்களால் ரத்து செய்யப்படும்.
6. விற்பனைக்குரிய மனைகளை விற்பனை செய்யும் போது இவ்வளவை நகலோடு நகர் ஊரமைப்புத்துறையில் ஒப்புதல் அளிக்கப்பட்ட ஆணையின் நகல் மனை வாங்குபவர்களுக்கு கட்டாயம் வழங்கப்பட வேண்டும்.
7. ஒப்புதல் அளிக்கப்பட்ட மனைப்பிரிவு வரைபடத்தை எந்த விற்பனை / விற்றலின்றி மனைப்பிரிவு நுழைவாயில் ஏர்ச எளிதாக அனைவரும் நிரந்தர தகவல்களை மூலம் பொதுமக்கள் பார்வைக்கு நிரந்தரமாக பிரசுரிக்கப்பட வேண்டும்.
8. நகர் ஊரமைப்பு துறை சட்டப்புர்வமாக தொழில்நுட்ப அனுமதி அளிப்பதன் மூலம் விண்ணப்தாரரின் பேரில் உள்ள நில உரிமையை உறுதிப்படுத்துவதில்லை தொழில்நுட்ப அனுமதி அளிப்பதற்கு முன்பு விண்ணப்தாரரின் விண்ணப்பத்துடன் சமர்ப்பித்த ஆவணங்களில் கிரையப்பத்திரம், குத்தகை பத்திரம், பட்டா, தாய்ப்பத்திரம், பொது அதிகார பத்திரம் மேலும் பல விண்ணப்தாரர் வாரிசு செய்ய உரிமையுள்ளதா என்று மட்டுமே சரிபார்க்கப்படுகிறது அதன் மூலம் முதற்கட்டமாக விண்ணப்தாருக்கு வாரிசு செய்ய உரிமை உள்ளதா என்று பார்க்கப்படுகிறது.
9. மனைப்பிரிவில் உள்ள செல்லும் குறைந்த மின்னழுத்த கம்பியானதை சாலையின் போக்கில் ஏற்ப மனுதார் தனது சொந்த செலவில் மாற்றியமைக்கப்பட வேண்டும்.
10. மனைகளின் ஊடே அமையும் குறைந்த அழுத்த மின் கம்பி பாதையை சாலையின் போக்கிற்கு மாற்றி அமைத்த பின்னரே தெ நீக்கி பின்னரே மனைப்பிரிவிற்கு உள்ளாட்சியால் இறுதி ஒப்புதல் வழங்கப்படல் வேண்டும்.
11. பிரிக்கப்பட மனைப்பிரிவுக்கு இவ்வலுவலகத்தால் தொழில் நுட்ப ஒப்புதல் மட்டுமே வழங்கப்படுகிறது மனுதாரரின் நில உரிமத்தினை உறுதி செய்ய பின்னரே உள்ளாட்சியில் இறுதி ஒப்புதல் வழங்கப்படல் வேண்டும்.
12. பிரிக்கப மனைப்பிரிவு அமையும் இடம் குறித்து நீதி மன்ற வழக்கு ஏதும் நிலுவையில் உள்ளது அறிவிப்பின் இல்லத்தாரு செலுத்தக்கல்ல.
13. மனைப்பிரிவினை சுற்றி சுற்றுசுவர் (compound wall) அமைக்கப்படுவதின் அளவை அதற்கு அருகிலிருக்கும் இடத்திற்கு இணைப்பு பாதை நடைபாதை வசதியில் சுற்றுசுவர் இடித்து அமைத்திட வேண்டும்

SWP /DTCP /ERODE /LAYOUT APPROVAL NO: 503/2023

நகர் ஊரமைப்பு துணை இயக்குநர் (பொ)
மாவட்ட நகர் ஊரமைப்பு அலுவலகம்
ஈரோடு மாவட்டம்