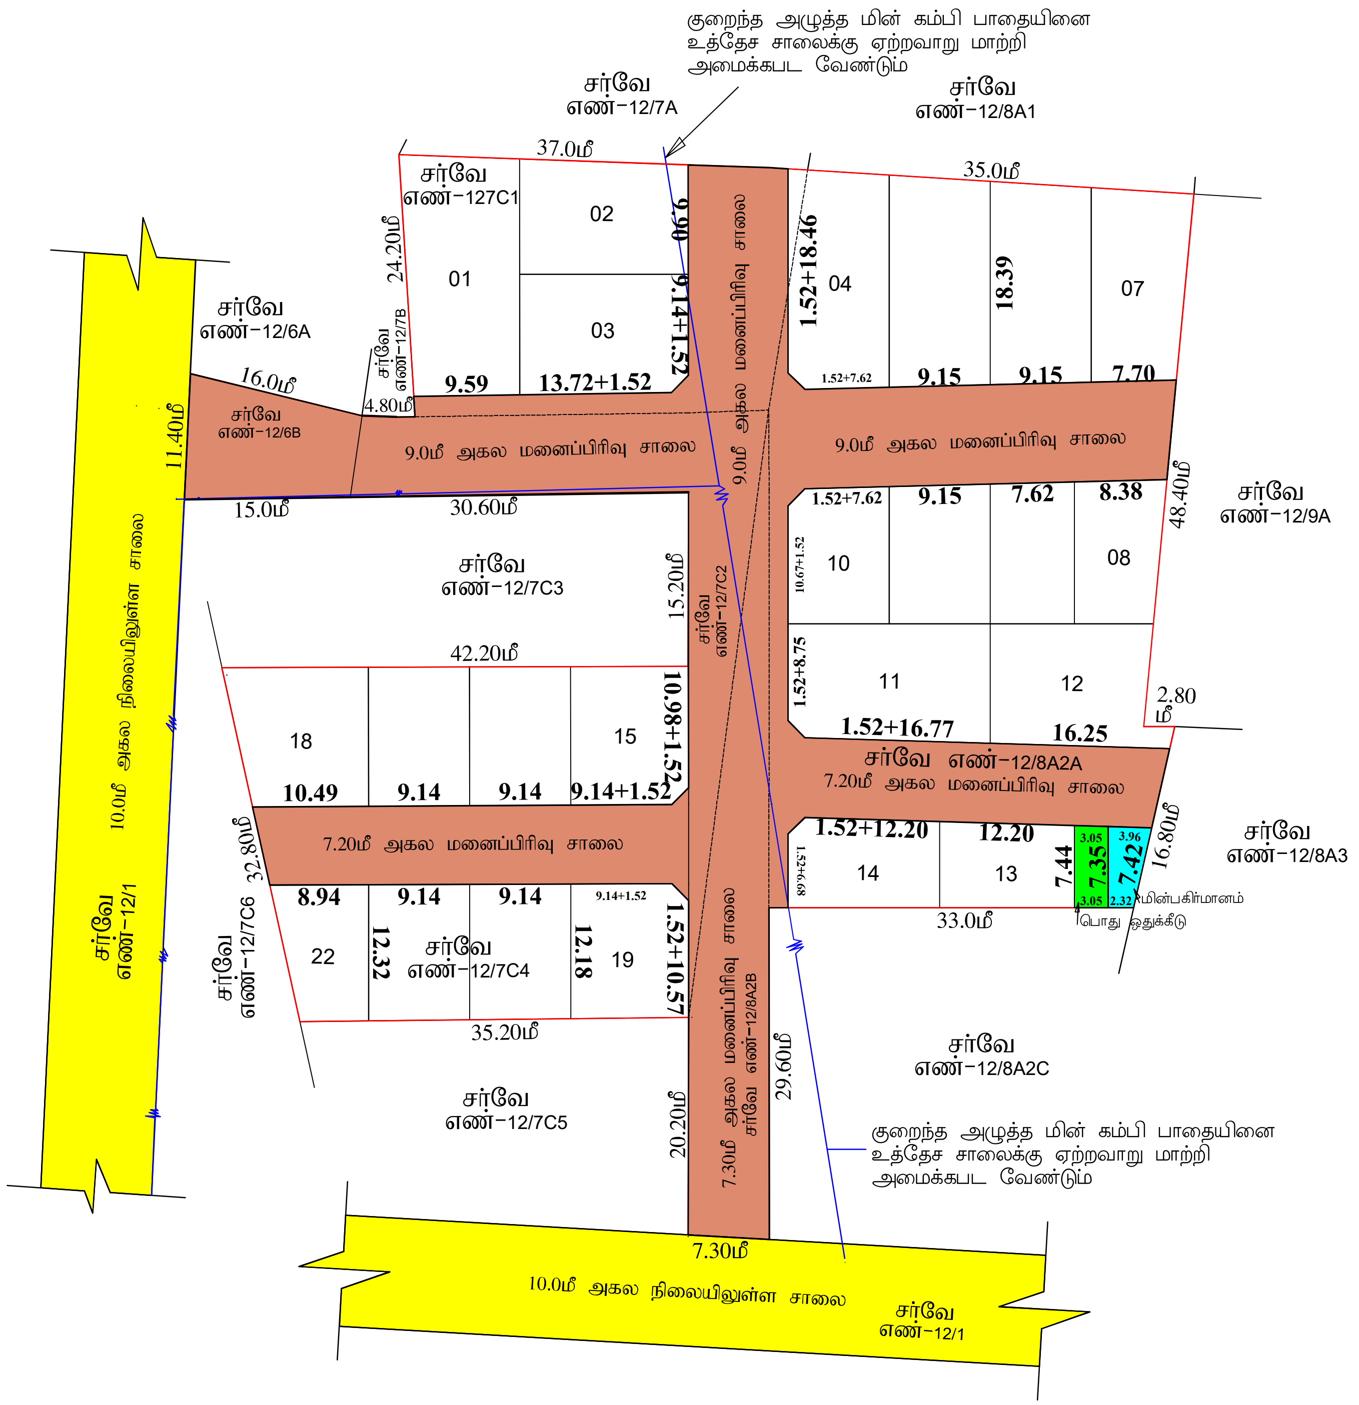
குறைந்த அழுத்த மின் கம்பி பாதையினை உத்தேச சாலைக்கு ஏற்றவாறு மாற்றி அமைக்கபட வேண்டும்
சர்வே எண்–12/7A
சர்வே எண்–12/8A1
37.0மீ
35.0மீ
சர்வே எண்–127C1
02
01
03
04
07
9.90
9.14+1.52
1.52+18.46
18.39
24.20மீ
சர்வே எண்–12/6A
சர்வே எண்–12/7B
16.0மீ
4.80மீ
9.59
13.72+1.52
1.52+7.62
9.15
9.15
7.70
சர்வே எண்–12/6B
11.40மீ
9.0மீ அகல மனைப்பிரிவு சாலை
9.0மீ அகல மனைப்பிரிவு சாலை
9.0மீ அகல மனைப்பிரிவு சாலை
15.0மீ
30.60மீ
1.52+7.62
9.15
7.62
8.38
48.40மீ
சர்வே எண்–12/9A
சர்வே எண்–12/7C3
15.20மீ
சர்வே எண்–12/7C2
10.67+1.52
10
08
1.52+8.75
11
12
2.80 மீ
42.20மீ
18
15
10.98+1.52
1.52+16.77
16.25
10.49
9.14
9.14
9.14+1.52
சர்வே எண்–12/8A2A
7.20மீ அகல மனைப்பிரிவு சாலை
10.0மீ அகல நிலையிலுள்ள சாலை
32.80மீ
7.20மீ அகல மனைப்பிரிவு சாலை
1.52+12.20
12.20
3.05
3.96
16.80மீ
சர்வே எண்–12/8A3
1.52+6.68
14
13
7.44
7.35
7.42
3.05
2.32
மின்பகிர்மானம்
33.0மீ
பொது ஒதுக்கீடு
8.94
9.14
9.14
9.14+1.52
1.52+10.57
சர்வே எண்–12/1
சர்வே எண்–12/7C6
22
12.32
சர்வே எண்–12/7C4
12.18
19
35.20மீ
மனைப்பிரிவு சாலை
சர்வே எண்–12/8A2B
29.60மீ
சர்வே எண்–12/8A2C
சர்வே எண்–12/7C5
20.20மீ
7.30மீ அகல மனைப்பிரிவு சாலை
குறைந்த அழுத்த மின் கம்பி பாதையினை உத்தேச சாலைக்கு ஏற்றவாறு மாற்றி அமைக்கபட வேண்டும்
7.30மீ
10.0மீ அகல நிலையிலுள்ள சாலை
சர்வே எண்–12/1

மாவட்ட நகர் ஊரமைப்பு அலுவலகம் (DTCP), நாமக்கல்

இராசிபுரம் ஊராட்சி ஒன்றியம்

நாமக்கல் மாவட்டம், இராசிபுரம் வட்டம், இராசிபுரம் ஊராட்சி ஒன்றியம், 85-குமாராபாயைம் ஊராட்சி / கிராமம், சர்வே.எண்-**12 /6B, 7C1, 7C2, 7C4,8A2A, 8A2B** -ல் அமையும் உத்தேச குடியிருப்பு மனைப்பிரிவுக்கான மனைகள் அமைப்பு தொழில் நுட்ப ஒப்புதல் வரைபடம். (திட்டமில்லாத பகுதி)

அளவு : 1:400 (அ) 1"=33'0"
இணையதள விண்ணப்ப எண்: **7PH8HAIL (26050/2024-NKL)**

வ

I குறிப்பு:

(i) மனைப்பிரிவின் மொத்தப்பரப்பு : 1.2817 ஏக்கர் (அ) 5187.00 சதுரமீ
(ii) சாலை மற்றும் மூலை மடக்குகளின் பரப்பு : 2068.03 சதுர.மீ

.... 🟥
.... 🟧
.... 🟨

: 24
: 22

மீதமுள்ள பரப்பளவிற்கு கணக்கீடு

= (மனைப்பிரிவின் மொத்தபரப்பு- சாலைகளின் மொத்தப்பரப்பு) X (10 /100)
= (5187.00-2068.03) X (10 /100)
= 311.90 ச.மீ

குடிநீர் வழங்கள் துறை நாள் 4.2.2019-ன் படி 10% பரப்பிற்கு ஈடான அரசு வழிக்காட்டி மதிப்பிட்டு தொகையினை மனுதாரரால் அரசு கணக்கில் செலுத்தப்பட்டுள்ளது.

II பொது ஒதுக்கீடுகள் :

உள்ளாட்சிக்கு மனுதாரரால் தானமாக ஒப்படைக்கப்பட்டுள்ளது.

சாலை மற்றும் மூலை மடக்குகளின் பரப்பு : 2068.03 சதுர.மீ 🟧

TNCD&BR 2019, 47(8)-ன் படி தானமாக ஒப்படைக்கப்பட்டுள்ளது.

ஒப்படைக்கப்பட்ட மின்பகிர்மானம் மனையின் பரப்பு (HANDED OVER TO TANGEDCO) : 23.19 சதுர.மீ (0.74%) 🟦
ஒப்படைக்கப்பட்ட பொது ஒதுக்கீடு மனையின் பரப்பு (HANDED OVER TO LOCAL BODY) : 22.55 சதுர.மீ (0.72%) 🟩

சாலைகளின் பரப்பளவு பட்டியல்

1. 9.00மீ அகலசாலை 1 - 1 = 406.86ச.மீ
2. 7.20மீ அகலசாலை 2 - 2 = 278.32ச.மீ
3. 9.00மீ அகலசாலை 3 - 3 = 603.36ச.மீ
4. 7.30மீ அகலசாலை 4 - 4 = 216.12ச.மீ
5. 9.00மீ அகலசாலை 5 - 5 = 312.39ச.மீ
6. 7.20மீ அகலசாலை 6 - 6 = 242.89ச.மீ
7. 1.52மீ x 1.52மீ மூலை மடக்கு 07 எண்ணம் = **8.09**ச.மீ

மொத்தப்பரப்பளவு = **2068.03**ச.மீ

மூலை மடக்கு : 12.0மீ சாலை வரை 1.52மீx1.52மீ

III நிபந்தனைகள் :

1. இம்மனைப்பிரிவிற்கு உள்ளாட்சி இறுதி ஒப்புதல் அளிக்கும் முன் இடத்தினை எந்தத் துறையாலும் நில ஆர்ஜித நடவடிக்கை எடுக்கப்படவில்லை என்றும்,எந்தத் துறைக்காகவும் நில ஆர்ஜிதப் பட்டியல் மாவட்ட வருவாய் அலுவலருக்கு அனுப்பபடவில்லை என்றும் உள்ளாட்சி உறுதி செய்ய வேண்டும்.
2. அரசானை எண் 18, 16 –ன், நகராட்சி நிர்வாகம் (ம) குடிநிர் வழங்கள் துறை நாள் 4.2.2019 (ம) 31.01.2020–ன் படி விதிகள் அனைத்தும் பொருந்தும்.
3. அரசானை எண் 181 –ன், ஊரக வளர்ச்சி துறை நாள் 19.12.2020–ன் படி நில உரிமம் குறித்து உள்ளாட்சி நிர்வாக அதிகாரி முழு திருப்தியில் உள்ளது என சான்றழித்தன் பேரில் இம்மனைப்பிரிவிற்கு தொழில்நுட்ப ஒப்புதல் வழங்கப்பட்டது.
4. நில உரிமம் குறித்து வழங்கப்பட்ட சான்றுகள் மற்றும் பரிசீலனைக்குச் சமர்ப்பிக்கப்பட்ட ஆவணங்கள் சரியானவையல்ல என அறியப்பட்டால், மனைப்பிரிவிற்குத் தொழில் நுட்ப ஒப்புதல் வழங்கியதில் ஏதேனும் பாதிப்பு ஏற்படக் கூடிய சூழ்நிலை ஏற்படின் இம்மனைப்பிரிவிற்கு வழங்கப்பட்ட தொழில் நுட்ப ஒப்புதல் எவ்வித முன்னறிவிப்புமின்றி நகர் ஊரமைப்பு இயக்குநர்/ஆணையர், அவர்களால் இரத்து செய்யப்படும்.
5. விற்பனைக்குண்டான மனைகளை விற்பனை செய்யும்போது இவ்வாணையின் நகலோடு நகர் ஊரமைப்புத்துறையில் ஒப்புதல் அளிக்கப்பட்ட வரைபடங்களையும் மனை வாங்குபவர்களுக்கு கட்டாயம் வழங்கப்பட வேண்டும்.
6. நகர் ஊரமைப்புத் துறை சட்டப்பூர்வமாக தொழில்நுட்ப அனுமதி அளிப்பதன் மூலம் விண்ணப்பதாரரின் பேரில் உள்ள நில உரிமையை உறுதிப்படுத்தவில்லை தொழில் நுட்ப அனுமதி/ திட்ட அனுமதி அளிப்பதற்கு முன்பு விண்ணப்பதாரரின் விண்ணப்பத்துடன் சமர்பித்த ஆவணங்களில்(கிரயப்பத்திரம், குத்தகை பத்திரம்,பட்டா, தானப்பத்திரம், பொது அதிகார பத்திரம் மேலும் பல) விண்ணப்பதாரர் வளர்ச்சி செய்ய உரிமையுள்ளதா என்று மட்டுமே சரிபார்க்கப்படுகிறது.அதன்மூலம் முதற்கட்டமாக விண்ணப்பதாரருக்கு வளர்ச்சி செய்ய உரிமை உள்ளதா என்று பார்க்கப்படுகிறது.
   சொத்தினை வாங்க விரும்பும் எந்த நபரும் விண்ணப்பதாரருக்கு சொத்தின்மீது உள்ள உரிமையை தனியாக உறுதிப்படுத்திக் கொள்ள வேண்டும். மேலும் அதன் மேல் வேறு யாரேனும் தனி நபர் உரிமை கோரினால் அவர்கள் அதனை பொருத்தமான தகுதியுள்ள நீதிமன்றத்தின் முன் தீர்த்துக்கொள்ளலாம்.இதனை முடிவு செய்ய நகர் ஊரமைப்புத் துறை பொருத்தமான அமைப்பு அல்ல.
7. ஒப்புதல் அளிக்கப்பட்ட மனைப்பிரிவு வரைபடத்தினை எவ்வித மாற்றமும், விடுதலின்றி மனைப்பிரிவு நுழைவாயிலில் 6'x4' அளவிலான தகவல்பலகை மூலம் பொதுமக்கள் பார்வைக்கு நிரந்தரமாக பிரசுரிக்கப்பட வேண்டும்.
8. உத்தேச மனைப்பிரிவு அமையும் நிலம் தொடர்பாக நீதிமன்ற வழக்கு ஏதேனும் நிலையில் இருப்பின் இத்துறையின் மனைப்பிரிவு அனுமதி செல்லத்தக்கது அல்ல.
9. உத்தேச மனைப்பிரிவின் ஊடே நீர்நிலைகள் அமையுமாயின் அதற்கு பாதிப்பு ஏற்படாதவாறு கட்டிடங்கள் கட்டப்பட வேண்டும்.
10. உத்தேச மனைப்பிரிவின் ஊடே HT LINE, LT LINE, மற்றும் TELEPHONE LINE, செல்லுமாயின் அதனை சாலையின் போக்கிற்கு ஏற்றவாறு மாற்றியமைக்கப்பட வேண்டும்.
11. உத்தேச மனைப்பிரிவு இடத்தில் கட்டிடம் கட்டும் போது உரிய விதிகளை பின்பற்றி உரிய அனுமதி பெற்று கட்டப்பட வேண்டும்.
12. உத்தேச மனைப்பிரிவில் எந்தவித மாற்றம் செய்வதாக இருந்தாலும் இத்துறையின் முன் அனுமதி பெறப்பட வேண்டும்.
13. உத்திரவு கடிதத்தில் குறிப்பிடப்பட்டுள்ள சிறப்பு நிபந்தனைகள் (ம) மனைப்பிரிவு நிபந்தனைகள் தவறாது கடைப்பிடிக்கப்பட வேண்டும்.

Approval No:SWP/DTCP/NAMAKKAL/LAYOUT NO.158/2024.

உதவி இயக்குநர்,
மாவட்ட நகர் ஊரமைப்பு அலுவலகம்
நாமக்கல்.

தே. புவனேஸ்வரி
அளவர் /உதவி வரைவாளர்

செ.சந்தியா
வரைவாளர் நிலை - III

பொ. யமுனாதேவி
மேற்பார்வையாளர்

Signature valid
Signed by: Assistant Director
Location:Namakkal
Date:2024.06.14 17:40:40

Signature valid
Signed by: Village Panchayat President
Location:Namakkal
Date:2024.06.21 17:[illegible]:17