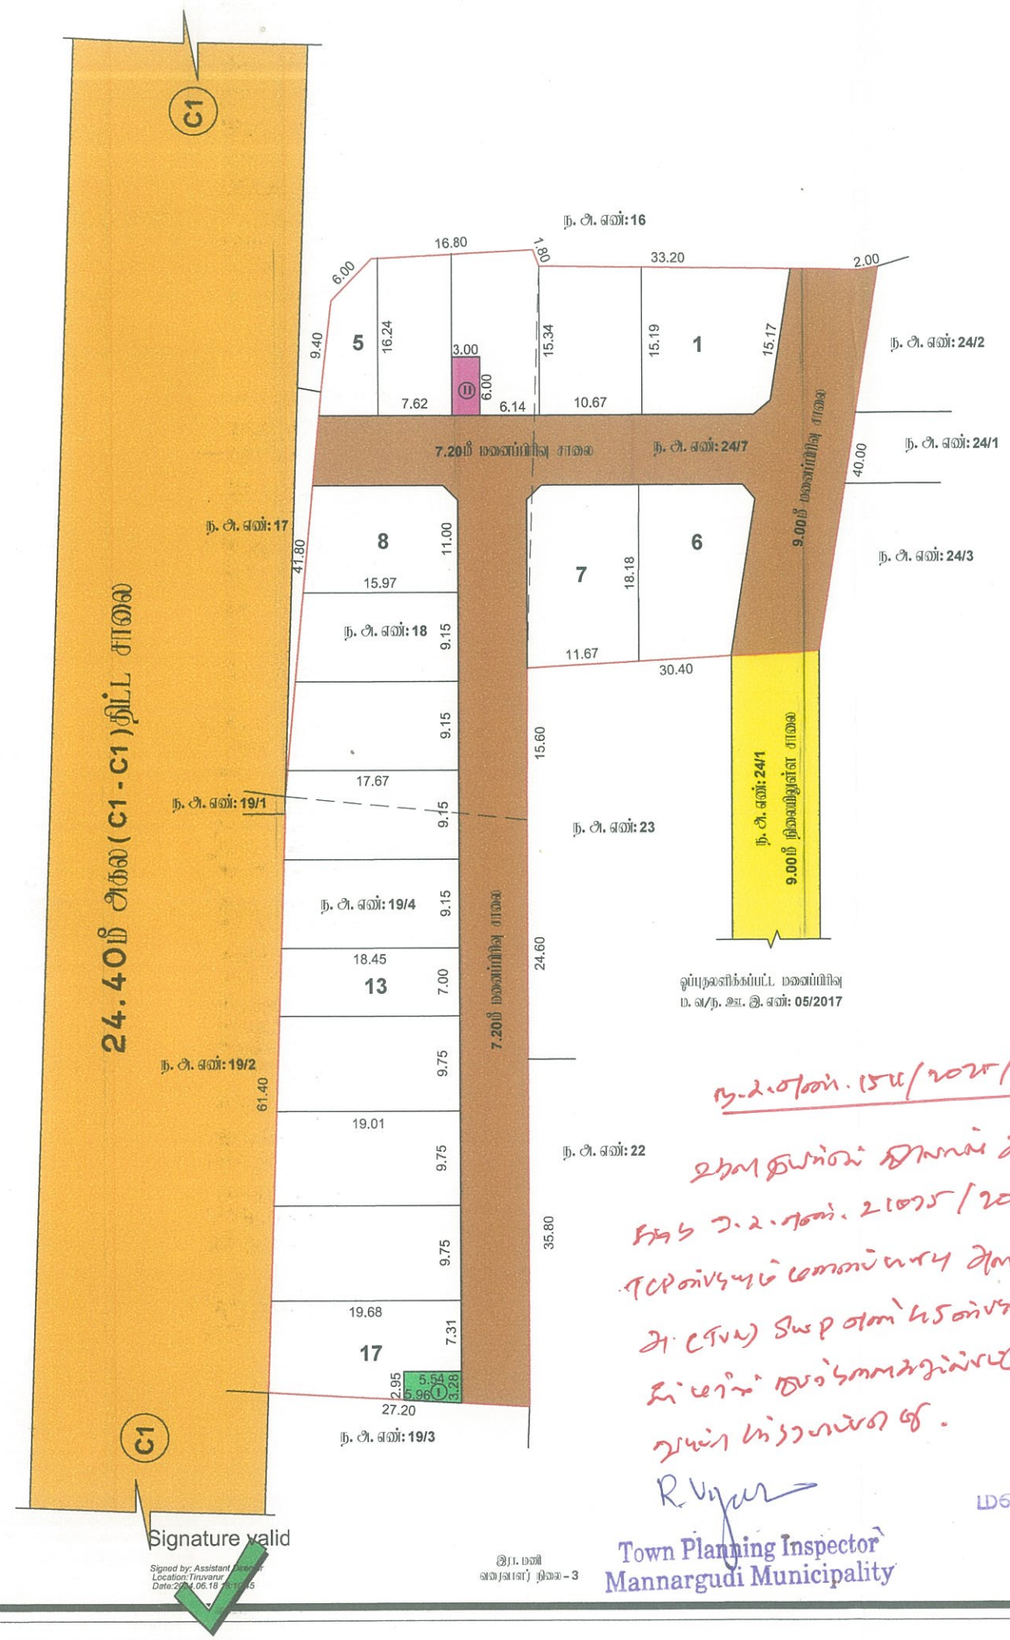


மாவட்ட நகர் ஊரமைப்பு அலுவலக

மன்னார்குடி நகர

திருவாரூர் மாவட்டம், மன்னார்குடி வட்டம் மற்றும் நகராட்சி, வ
18,19/4,24/7 (பழைய வார்டு - 1, பிளாக் - 9, நகரளவு எ
அமையும் குடியிருப்பு மனைப்பிரிவிற்கான மனைகள் அமைப்பு

அளவு : 1:400 (அளவுகள் மீட்டரில்)

இணையதள விண்ணப்ப எண் : **42BYKA24 (21075/2024 TVR)**

குறிப்பு:

மனைப்பிரிவின் பரப்பு : 4308.20 ச. மீ
கோரிய மனைகள் : 17
ஒதுக்கிய மனைகள் : 17

மனைப்பிரிவின் எல்லை
நிலையிலுள்ள சாலை

பொது ஒதுக்கீடு:

(உத்தேச சாலைப் பரப்பளவு நீங்கலாக பிரதேசுள்ள மனைப்பிரிவு பரப்பளவிற்கு கணக்கீடு செய்யப்பட்டுள்ளது)

உள்ளாட்சிக்கு நானமாக ஒப்படைக்கப்பட்டவை:

1. உத்தேச சாலைகள் மற்றும் முனைமுடக்குகளின் பரப்பளவு : 1376.85 ச. மீ

பொது உபயோகம் (TNCDBR, 47(8) -ன் படி நானமாக ஒப்படைக்கப்பட்ட 1% ஒதுக்கீடு) :

I. உள்ளாட்சிக்கான ஒதுக்கீட்டின் பரப்பளவு : 18.50 ச. மீ (0.63 %)

II. தமிழ்நாடு மின் உற்பத்தி மற்றும் பகிர்மானக் கழகத்திற்கான (TANGEDCO) ஒதுக்கீட்டின் பரப்பளவு : 18.00 ச. மீ (0.61 %)

முனை முடக்கு : 12.00 மீ அகல சாலை வரை 1.50 X 1.50 விடப்படல் வேண்டும்.

நிபந்தனைகள்:

1. அரசாணை எண். 18, 16 ந. நி (ம) கு. வ. துறை நாள். 04.02.2019 31.01.2020 -ன் விதிகள் அனைத்தும் பொருந்தும்.
2. இம்மனைப்பிரிவிற்கு உள்ளாட்சி இறுதி ஒப்புதல் அளிக்கும்முன் இடத்தினை எந்தத்துறையாலும் நில ஆக்கிர நடவடிக்கை மேற்கொள்ளப்படவில்லை என்றும், எந்த துறைக்காகவும் நில ஆக்கிரப்பட்டியல் மாவட்ட வருவாய் அலுவலருக்கு அனுப்பப்படவில்லை என்றும், உள்ளாட்சி அலுவலர் உறுதி செய்து கொள்ள வேண்டும்.
3. நில உரிமம் குறித்து வழங்கப்பட்ட சான்றுகள் மற்றும் பாரிலவைக்கு சமர்ப்பிக்கப்பட்ட ஆவணங்கள் சரியானவையல்ல என்று அறியப்பட்டாலோ அல்லது மனைப்பிரிவுக்கு தொழில்நுட்ப ஒப்புதல் வழங்கியதால் பாதிப்பு ஏற்படக்கூடிய சூழ்நிலை ஏற்படின் மனைப்பிரிவுக்கு வழங்கப்பட்ட தொழில்நுட்ப ஒப்புதல் எவ்வித முன்னறிவிப்பும் இன்றி நகர் ஊரமைப்பு துறையால் அவர்களால் ரத்து செய்யப்படும்.
4. விற்பனைக்குரிய மனைகளை விற்பனை செய்யும் போது இவ்வாணையின் நகலோடு நகர் ஊரமைப்புத்துறையில் ஒப்புதல் அளிக்கப்பட்ட வரைபட நகல் மனை வாங்குபவர்களுக்கு கட்டாயம் வழங்கப்பட வேண்டும்.
5. ஒப்புதல் அளிக்கப்பட்ட மனைப்பிரிவு வரைபடத்தை எந்த விற்பனை மற்றும் இயற்கை மனைப்பிரிவு நுழைவாயிலில் அனைவரும் நிரந்தர நகல் பலகை மூலம் பொதுமக்கள் பார்வைக்கு நிரந்தரமாக பிரதரிக்கப்பட வேண்டும்
6. **The Tamil nadu Government in G.O.Ms.No.112, Housing and Urban Development Department dated: 22.06.2017 have approved the tamil Nadu Real Estate (Regulation & Development) Act 2016. The promoter has to advertise, market, book, sell or offer for sale, or invite persons to purchase in any manner any plot, apartment or building, as the case may be, in any Real Estate Project or part of it only after registering the Real Estate Project with the Real Estate Authority.**
7. நீர்நிலையின் எல்லையிலிருந்து 3.0மீட்டர் வரை எவ்விதமான கட்டிடங்களும் அகிலிருந்தகள் மேற்கொள்ளக் கூடாது.
8. மான வாய்க்கால், கால்வாய்கள் மற்றும் இயற்கை மழைநீர் வடிகால் ஆகியவை தடையாமல் எவ்வித ஆக்கிரமிப்பிலிருப்பும் வெள்ளப்பெருக்கினால் அடுகியுள்ள பகுதிகள் பாதிக்கப்படாமலும் இம்மனைப்பிரிவு அமைந்திருத்தி செய்யப்பட வேண்டும்.
10. பிரதான மனைப்பிரிவு இடத்தினை அடுத்துள்ள சாலையின் மட்டத்திலிருந்து 0.45 மீட்டர் உயர்த்தப்பட்ட பின்னரே மனைப்பிரிவு சாலைகள் அமைக்கப்பட வேண்டும்.
11. உத்தரவு கடிதத்தில் குறிப்பிடப்பட்டுள்ள சிறப்பு நிபந்தனைகள் மற்றும் மனைப்பிரிவு நிபந்தனைகள் தவறாது கடைபிடிக்கப்பட வேண்டும்.

ம. வ/மா. ந. உ. அ (TVR) SWP எண்: 45/2024

ந.க.எண். 1514/2024/திவ1 ந. உ. அ

உதவி இயக்குநர்/உதவி செயற்பொறியாளர் அவர்களின் அலுவல் மனு/ந.க.எண். 1514/2024/TVR நாள். 18.6.24 மற்றும் மனைப்பிரிவு அனுமதி வரைபடம் மனு/ந.க.எண். 1514/2024/TVR நாள். 18.6.24 ஆகியவற்றை பரிசீலனை செய்ததில் மனைப்பிரிவு அனுமதி வரைபடம் மற்றும் நிபந்தனைகள் சரியாக உள்ளபடியால் ஒப்புதல் வழங்கலாம்.

R. Vijay
Town Planning Inspector
Mannargudi Municipality

ஆணையாளர்
மன்னார்குடி நகராட்சி

Signature valid
Signed by: Assistant Director
Location: Tiruvarur
Date: 2024.06.18 [illegible]

சீ. சந்திர சேகர்
அளவர்/உதவி வரைவாளர்

இர. மணி
வரைவாளர் நிலை - 3

அ. விஜயகுமார்
மேற்பார்வையாளர்

உதவி இயக்குநர்,
மாவட்ட நகர் ஊரமைப்பு அலுவலகம்
திருவாரூர் மாவட்டம்.