மாவட்ட நகர் ஊரமைப்பு அலுவலகம்
கள்ளக்குறிச்சி மாவட்டம்

அந்தி ஊராட்சி

கள்ளக்குறிச்சி மாவட்டம், கள்ளக்குறிச்சி வட்டம், கள்ளக்குறிச்சி ஊராட்சி ஒன்றியம், அந்தி ஊராட்சி மற்றும் கிராமம், புல எண்கள்: **179/2C3, 2D3, 180/1, 13B**-ல் அமையும் உத்தேச குடியிருப்பு மனைப்பிரிவிற்கான தொழில் நுட்ப ஒப்புதல் வரைபடம்.

இணையதள விண்ணப்ப எண் : WXG56501/2025/TCP

அளவு : 1:400

I குறிப்பு:

(I) மனைப்பிரிவின் மொத்தப்பரப்பு : 1.56 ஏக்கர் (அ) 6310.00 ச.மீ
(II) சாலையின் பரப்பளவு மற்றும் முனை துண்டுகளின் பரப்பு : 2067.25 ச.மீ
(III) மனைப்பிரிவு சாலை போக மீதம் உள்ள பரப்பு : 4242.75 ச.மீ
(IV) மனைப்பிரிவு எல்லை
(V) உத்தேச சாலை
(VI) நிலையில் உள்ள சாலை
(VII) கோடை மழைகள் : 40
(VIII) ஓதுக்கு மழைகள் : 33

அரசாணை எண் 18-வி, நகராட்சி மற்றும் குடிநீர் வழங்கல் துறை நாள் 04.02.2019-ன் படி பூங்காவிற்கான அரசு விற்பட்டி மதிப்பிலிருந்து தொகையை மனுதாரரால் செலுத்தப்பட்டுள்ளது.

பொதுஒதுக்கீடு: உள்ளாட்சியிடம் தானமாக ஒப்படைக்கப்பட்டவைகள்

உத்தேச சாலைகள் மற்றும் முனை துண்டுகளின் பரப்பளவு : 2067.25 ச.மீ - (32.76%)
முனை துண்டு 7.20மீ முதல் 12.00 மீ வரை : 1.5 மீ X 1.5 மீ
முனை துண்டு 12.00மீ முதல் 30.50 மீ வரை : 4.5 மீ X 4.5 மீ

பொதுஉபயோகம்:

(TNCD & BR 2019, விதி எண் : 47 (8)-ன் படி உள்ளாட்சி (அ) TANGEDCO-க்கு தானமாக ஒப்படைக்க வேண்டிய 1% ஒதுக்கீடு ஒப்படைப்பு செய்யப்பட்டுள்ளது)


1.உள்ளாட்சிக்காக ஒப்படைக்கப்பட வேண்டிய மொத்த ஒதுக்கீட்டின் பரப்பளவு (A) : 25.84 ச.மீ - 0.60%

2.தமிழ்நாடு மின் உற்பத்தி மற்றும் பகிர்மான கழகத்திற்கான ஒதுக்கீட்டின் பரப்பளவு (TANGEDCO)(B): 25.08 ச.மீ - 0.60%

II நிபந்தனைகள்:

1. இம்மனைப்பிரிவுக்கு உள்ளாட்சியால் இறுதி ஒப்புதல் வழங்கும் முன் இடத்தில் எல்லை நில ஆர்ஜித நடவடிக்கையும் இல்லை என்பதையும் எந்த துறைக்காகவும் நில ஆர்ஜித பட்டியல் மாவட்ட வருவாய் அலுவலரால் பெறப்படவில்லை என்பதையும் உறுதி செய்து கொள்ள வேண்டும்.
2. அரசாணை எண் 18-வி,நகராட்சி நிர்வாகம் (டி) குடிநீர் வழங்கல் துறை நாள் 04.02.2019-ன் விதி எண்: 47(6) ன் படி பூங்காவிற்கான அரசு விற்பட்டி மதிப்பிலிருந்து தொகை மனுதாரரால் செலுத்தப்பட்டுள்ளது.
3. அரசாணை எண் 181, வீட்டு வசதி (டி) நகர்ப்புற வளர்ச்சி துறை நாள் 09.12.2020-ன் படி இம்மனைப்பிரிவிற்கு தொழில்நுட்ப ஒப்புதல் வழங்கப்பட்டுள்ளது.
4. நிலஉரிமம் குறித்து வழங்கப்பட்ட சான்றுகள் மற்றும் பரிசீலனைக்கு சமர்ப்பிக்கப்பட்ட ஆவணங்கள் சரியானவை அல்ல என அறியப்பட்டால் அல்லது மனைப்பிரிவுக்கு தொழில்நுட்ப ஒப்புதல் வழங்கியதால் பாதிப்பு ஏற்படக்கூடிய சூழ்நிலை ஏற்படின் மனைப்பிரிவிற்கு வழங்கப்பட்ட தொழில்நுட்ப ஒப்புதல் எவ்வித முன்னறிவிப்பின்றி நகர் ஊரமைப்பு இயக்குநர், சென்னை அவர்களால் ரத்து செய்யப்படும்.
5. விற்பனைக்குண்டாக மனைகளை விற்பனை செய்யும்போது இவ்வாணையின் நகல்சார் நகர் ஊரமைப்புத்துறை ஒப்புதல் அளிக்கப்பட்ட வரைபடங்களையும் மனை வாங்குபவர்களுக்கு கட்டாயம் வழங்கிட வேண்டும்.
6. நகர் ஊரமைப்புத்துறை சட்டப்பூர்வமாக தொழில்நுட்ப அனுமதி அளிப்பதன் முன்பு விண்ணப்பதாரரின் பெயரில் உள்ள நிலஉரிமையை உறுதிப்படுத்தவில்லை தொழில்நுட்ப அனுமதி குறித்த அனுமதி அளிப்பதற்கு முன்பு விண்ணப்பதாரரின் விண்ணப்பத்தில் சமர்பித்த ஆவணங்களில் விற்பத்திற்கும், குத்தகை பத்திரம், பட்டா, தாயப்பத்திரம், பொது அதிகார பத்திரம் மேலும் பல விண்ணப்பதாரர் வரைச்சி செய்ய உரிமை உள்ளதா என்று பார்க்கப்படுகிறது. சொத்தினை வங்க விரும்பும் எந்த நபரும் விண்ணப்பதாரருக்கு சொத்தின்மீது உள்ள உரிமை குறித்து நன்மாக உறுதிப்படுத்திக் கொள்ள வேண்டும். மேலும் அதன் மேல் வேறு யாரிலும் தனி நபர் உரிமை கோரினால் அவர்கள் அதனை பொருத்தமான நீதிமன்றத்தின் மூலம் தீர்த்துக்கொள்ளலாம். இதனை முடிவு செய்ய நகர் ஊரமைப்புத்துறை பொருத்தமான அமைப்பு அல்ல.
7. நீதிமன்ற வழக்குகள் ஏதேனும் நிலுவையில் இருப்பின் அத்துறையின் மனைப்பிரிவு அனுமதி செல்லத்தக்கதல்ல.
8. ஒப்புதல் அளிக்கப்பட்ட மனைப்பிரிவு வரைபடத்தினை என்று மற்றும் விற்பனைப்பிரிவு துணைவரியில் 6x4 அளவிலான நிற்கர நகல்பலகை மூலம் பொதுமக்கள் பார்வைக்கு நிரந்தரமாக பிரதிக்கப்பட வேண்டும்.
9. இம்மனைப்பிரிவில் இருந்து அருகில் உள்ள இடத்திற்கு செல்லும் வரைபடத்தில் காண்பிக்கப்பட்டுள்ள மனைப்பிரிவு சாலையின் கூறுக்கே சாலையின் போக்கிற்கு பாதிக்கும் வகையில் மற்றவர்கள் கட்டப்பட்டு இருப்பின் அதனை அகற்றப்பட வேண்டும்.
10. உத்தேச மனையிடம் நிபந்தனைகளின் அடிப்படையில் வழங்கப்பட்ட பட்டா அல்லது பஞ்சாயத் நிலம் ஆகிய வகைப்பாட்டில் ஒதுக்கப்பட்டிருப்பின் தங்களுக்கு வழங்கப்பட்ட அனுமதியினை எவ்வித முன்னறிவிப்பின்றி ரத்து செய்யப்படும்.
11. மனைப்பிரிவுக்கு வழங்கப்பட்ட தொழில் நுட்ப ஒப்புதால் நீர்நிலைகளை (வாய்க்கால், ஆறு, ஏரி, etc.) பாதிக்கும் அம்சங்கள் ஏதும் அமைபாயின் வழங்கப்பட்ட தொழில் நுட்ப ஒப்புதல் எவ்வித முன்னறிவிப்பின்றி இத்துறையால் ரத்து செய்யப்படும்.

ம. வ / ந. வ. உ. இ (க. மா) எண் :55/2025

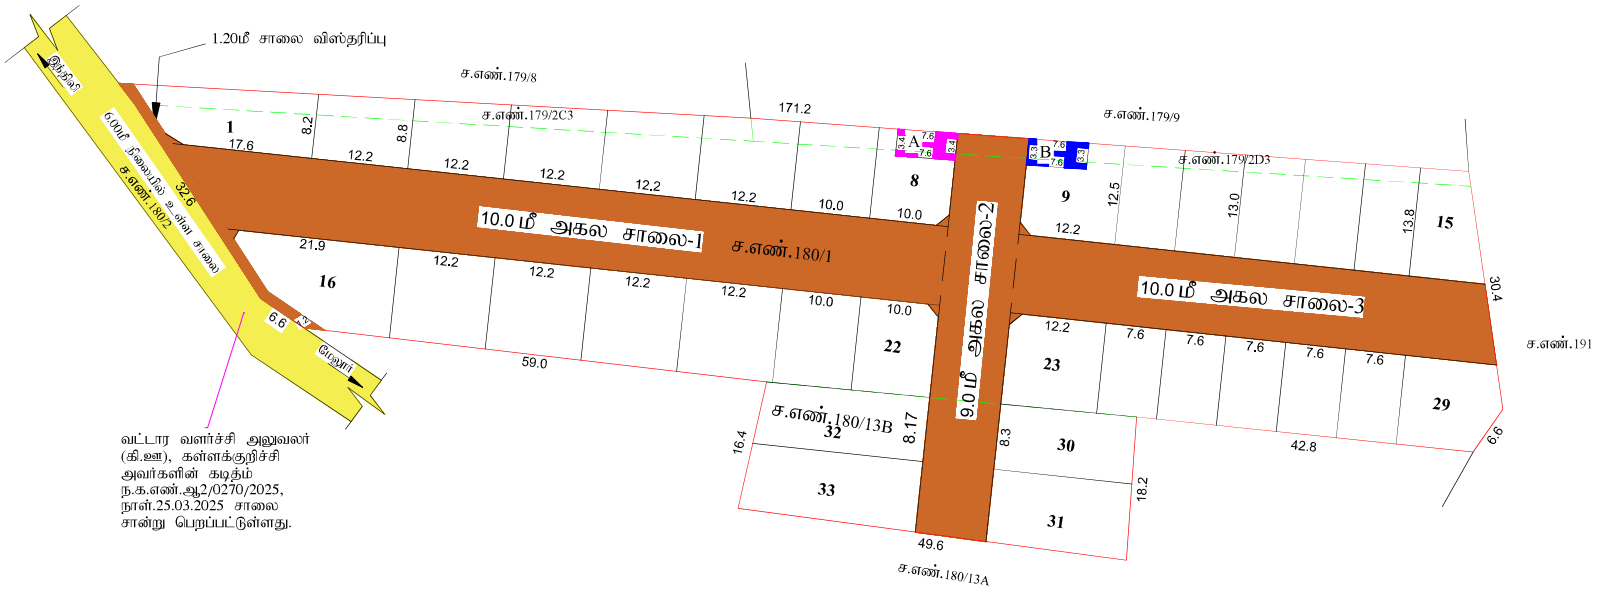

வட்டார வளர்ச்சி அலுவலர் (கி.ஊ), கள்ளக்குறிச்சி அவர்களின் கடிதம் ந.க.எண்.ஆ2/0270/2025, நாள்.25.03.2025 சாலை சான்று பெறப்பட்டுள்ளது.

palakrishnan
பொறியா/உதவி அலுவலர்

M.Thirumal
வரைவாளர் நிலை - III

P.Mariadass
மேற்பார்வையாளர்/வரைவாளர் நிலை - II

உதவி இயக்குநர்
மாவட்ட நகர் ஊரமைப்பு அலுவலகம்
கள்ளக்குறிச்சி மாவட்டம்