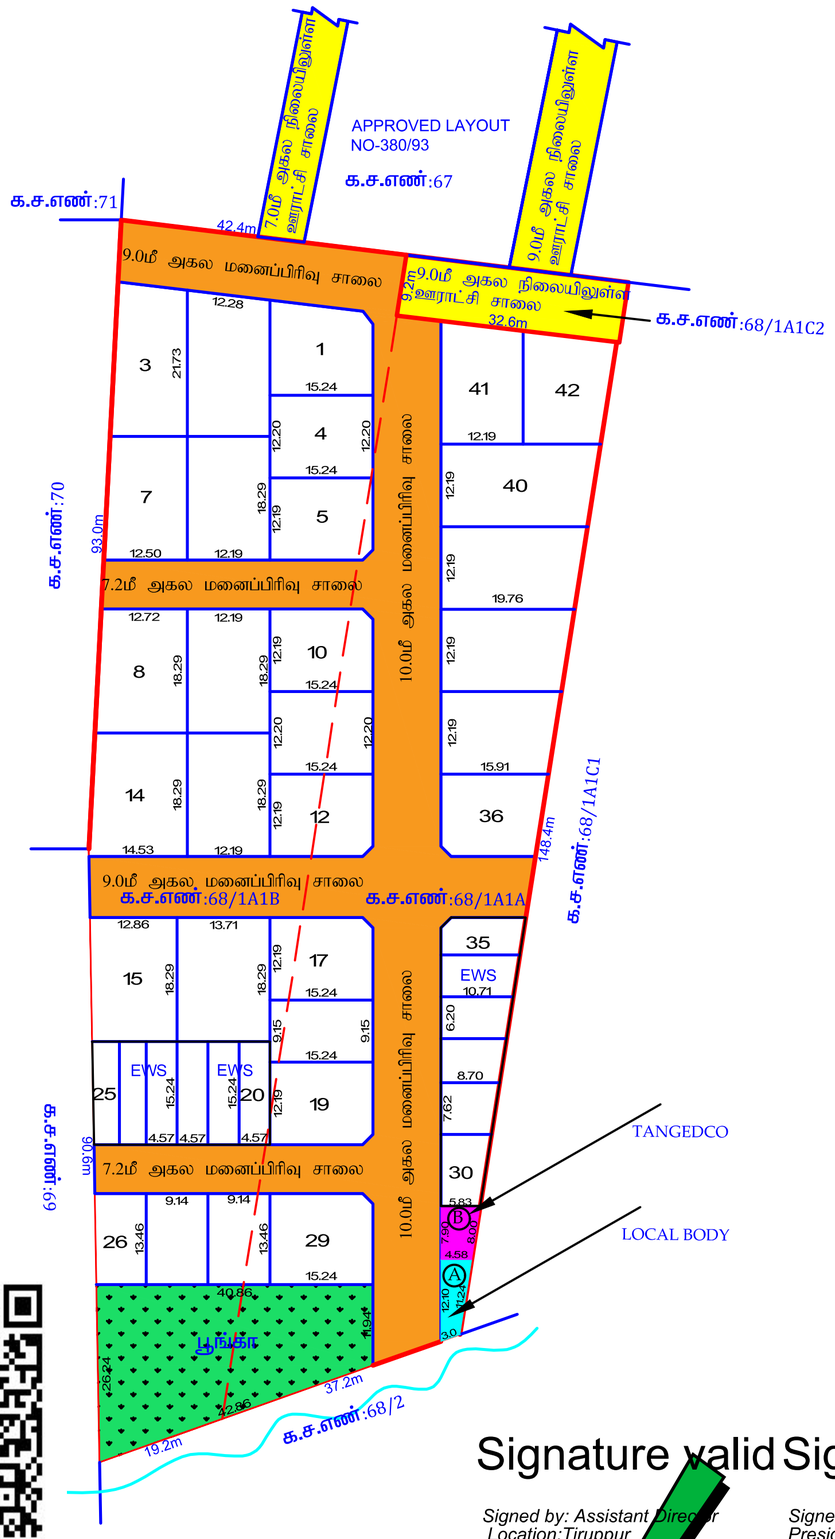


நகர் ஊரமைப்பு துறை (DTCP)

மாவட்ட நகர் ஊரமைப்பு அலுவலகம் திருப்பூர் மாவட்டம்

கணக்கம்பாளையம் ஊராட்சி

திருப்பூர் மாவட்டம், உடுமலைப்பேட்டை வட்டம், உடுமலைப்பேட்டை ஊராட்சி ஒன்றியம், கணக்கம்பாளையம் ஊராட்சி மற்றும் கிராமம் க.ச.எண்கள்-68/1A1A,68/1A1B-ல் அமையும் உத்தேச குடியிருப்பு மனைப்பிரிவிற்க்கான தொழில்நுட்ப ஒப்புதல் வரைபடம்.

அளவு : 1:500 (திட்டமில்லாத பகுதி)

இணையவழி விண்ணப்ப எண் : **ZQ21XUE4/2025**

குறிப்பு :

மனைப்பிரிவின் பரப்பு : 2.6460 ஏக்கர் (அ) 10712.00 ச.மீ

ஒதுக்கிய மனைகள் : 42 (EWS மனைகள் உட்பட)

மனைப்பிரிவின் எல்லை

நிலையிலுள்ள சாலை/ அணுகு சாலை

EWS மனைகள் :

i) நலிவடைந்த பிரிவினருக்காக ஒதுக்கப்பட வேண்டிய EWS மனைகளின் பரப்பு : (10712.00ச.மீ - 2999.17ச.மீ) x 10/ 100 = 771.28 ச.மீ

i) நலிவடைந்த பிரிவினருக்காக ஒதுக்கப்பட்ட EWS மனைகளின் பரப்பு (12 மனைகள்) : 788.00 ச.மீ (10.22%)
(மனை எண்கள் . 20-25, 30-35)

பொது ஒதுக்கீடுகள் :

உள்ளாட்சிக்கு தானமாக ஒப்படைக்கப்பட்டவை :

I.மனைப்பிரிவின் சாலை பரப்பு - 2999.17 ச.மீ

II.பூங்கா

i) ஒதுக்கப்பட வேண்டிய பூங்கா பரப்பு = (மனைப்பிரிவின் பரப்பு - மனைப்பிரிவு சாலைகளின் பரப்பு) x 10%
(10712.00ச.மீ - 2999.17ச.மீ) x 10/ 100 = 771.28 ச.மீ

ஒப்படைக்கப்பட்ட பூங்கா பரப்பு= 780.02 ச.மீ = 10.11%

III.பொது உபயோகம்

A) LOCAL BODY-க்கு ஒதுக்கப்பட வேண்டிய பரப்பு (மனைப்பிரிவின் பரப்பு - மனைப்பிரிவு சாலைகளின் பரப்பு) x (0.5/100)
(10712.00ச.மீ - 2999.17ச.மீ) x (0.5/100) =38.56 ச.மீ

ஒப்படைக்கப்பட்ட பரப்பு = 44.23 ச.மீ = 0.57%

B) TANGEDCO-க்கு ஒதுக்கப்பட வேண்டிய பரப்பு (மனைப்பிரிவின் பரப்பு - மனைப்பிரிவு சாலைகளின் பரப்பு) x (0.5/100)
(10712.00ச.மீ - 2999.17ச.மீ) x (0.5/100) =38.56 ச.மீ

ஒப்படைக்கப்பட்ட பரப்பு = 41.38 ச.மீ = 0.54%

கட்டிட வரம்பு :

9.0மீ வரை அகலம் கொண்ட சாலைகளுக்கு 1.5 மீ விடப்படல் வேண்டும்

9.0மீ முதல் 12.0மீ அகலம் உள்ள சாலைகளுக்கு 3.0 மீ விடப்படல் வேண்டும்

மூலை முடக்கு:

12.0மீ வரை அகலம் உள்ள சாலைகளுக்கு 1.5 மீ x1.5 மீ விடப்படல் வேண்டும்

12.0மீ முதல் 30.5மீ வரை அகலம் உள்ள சாலைகளுக்கு 4.5 மீ x4.5 மீ விடப்படல் வேண்டும்

நிபந்தனைகள்

1. அரசாணை எண்.18 நகராட்சி நிர்வாகம் மற்றும் குடிநீர் வழங்கல் துறை (MA-1) நாள்: 04.02.2019 அரசாணை எண்.16 நகராட்சி நிர்வாகம் மற்றும் குடிநீர் வழங்கல் துறை நாள்: 31.01.2020(ம)-ன் படி நடவடிக்கை மேற்கொள்ளப்பட வேண்டும்.
2. அரசாணை எண்.181 வீட்டுவசதி மற்றும் நகர்புற வளர்ச்சித்துறை நாள்: 09.12.2020 மற்றும் அரசாணை எண்.141 வீட்டுவசதி மற்றும் நகர்புற வளர்ச்சித்துறை நாள்: 16.07.2022 -ன் படி உத்தேச குடியிருப்பு மனைப்பிரிவிற்கு தேவையான தார் சாலை வசதி, மழை நீர் வடிகால் வசதி, மேல்நிலைத்தொட்டி, தெருவிளக்கு வசதி மற்றும் இதர வசதிகள் ஆகிய அடிப்படை வசதி மனுதாரரால் அமைக்கப்பட்டு அதனை உள்ளாட்சியால் உறுதி செய்த பின்னரே ஒப்புதல் வழங்கப்படல் வேண்டும்.
3. இம்மனைப்பிரிவிற்கு உள்ளாட்சி இறுதி ஒப்புதல் அளிக்கும்முன் இடத்தினை எந்தத்துறையாலும் நில ஆர்ஜித நடவடிக்கை மேற்கொள்ளப்படவில்லை என்றும், எந்த துறைக்காகவும் நில ஆர்ஜிதப்பட்டியல் மாவட்டவருவாய் அலுவலருக்கு அனுப்பப்படவில்லை என்றும், தலைவர்/ தனி அலுவலர் கணக்கம்பாளையம் ஊராட்சி அவர்கள் உறுதி செய்து கொள்ள வேண்டும்.
4. நில உரிமம் குறித்து வழங்கப்பட்ட சான்றுகள் மற்றும் பரிசீலனைக்கு சமர்ப்பிக்கப்பட்ட ஆவணங்கள் சரியானவையல்ல என்று அறியப்பட்டாலோ அல்லது மனைப்பிரிவுக்கு தொழில்நுட்ப ஒப்புதல் வழங்கியதால் பாதிப்பு ஏற்படக்கூடிய சூழ்நிலை ஏற்படின் மனைப்பிரிவுக்கு வழங்கப்பட்ட தொழில்நுட்ப ஒப்புதல் எவ்வித முன்னறிவிப்பும் இன்றி நகர் ஊரமைப்பு இயக்குநர்,சென்னை அவர்களால் ரத்து செய்யபடும்.
5. விற்பனைக்குண்டான மனைகளை விற்பனை செய்யும் போது இவ்வாணையின் நகலோடு நகர் ஊரமைப்புத்துறையில் ஒப்புதல் அளிக்கப்பட்ட வரைப்பட நகல் மனை வாங்குபவர்களுக்கு கட்டாயம் வழங்கப்படல் வேண்டும்.
6. ஒப்புதல் அளிக்கப்பட்ட மனைப்பிரிவு வரைபடத்தை எந்த வித மாற்றம் விடுதலின்றி மனைப்பிரிவு நுழைவாயிலில் 6'x4' அளவிலான நிரந்த தகவல்பலகை மூலம் பொதுமக்கள் பார்வைக்கு நிரந்தரமாக பிரசுரிக்கப்பட வேண்டம்.
7. உத்தேச மனைப்பிரிவு சாலைகளுக்கு தார் சாலை அமைக்கப்பட்டு யூனியன் பொறியாளர் அவர்களிடம் தரம் குறித்து தகுதிச் சான்று பெறப்பட்ட பின்னர் உள்ளாட்சியால் இறுதி ஒப்புதல் வழங்கப்பட வேண்டும்.
8. நலிவடைந்த பிரிவினருக்காக (EWS) மனைகள் (20-25,30-35) ஆகியவற்றை மனைப்பிரிவு ஒப்புதல் பெற்ற மூன்று வருடங்களுக்குள் மனைஒருங்கினைப்பு செய்யக்கூடாது.

Signature valid

Signed by: Assistant Director
Location:Tiruppur
Date:2025.02.18 17:30:21

சி.பார்வதி
திட்ட உதவியாளர்/ மேற்பார்வையாளர்

Signature valid

Signed by: Village Panchayat President
Location:Tiruppur
Date:2025.03.25 09:[illegible]:57

SWP/DTCP/TIRUPPUR /LAYOUT APPROVAL NO. 29 /2025

நகர் ஊரமைப்பு உதவி இயக்குநர்,
மாவட்ட நகர் ஊரமைப்பு அலுவலகம்,
திருப்பூர் மாவட்டம்.

இரா.க.இளஞ்செழியன்
வரைவாளர் நிலை-3