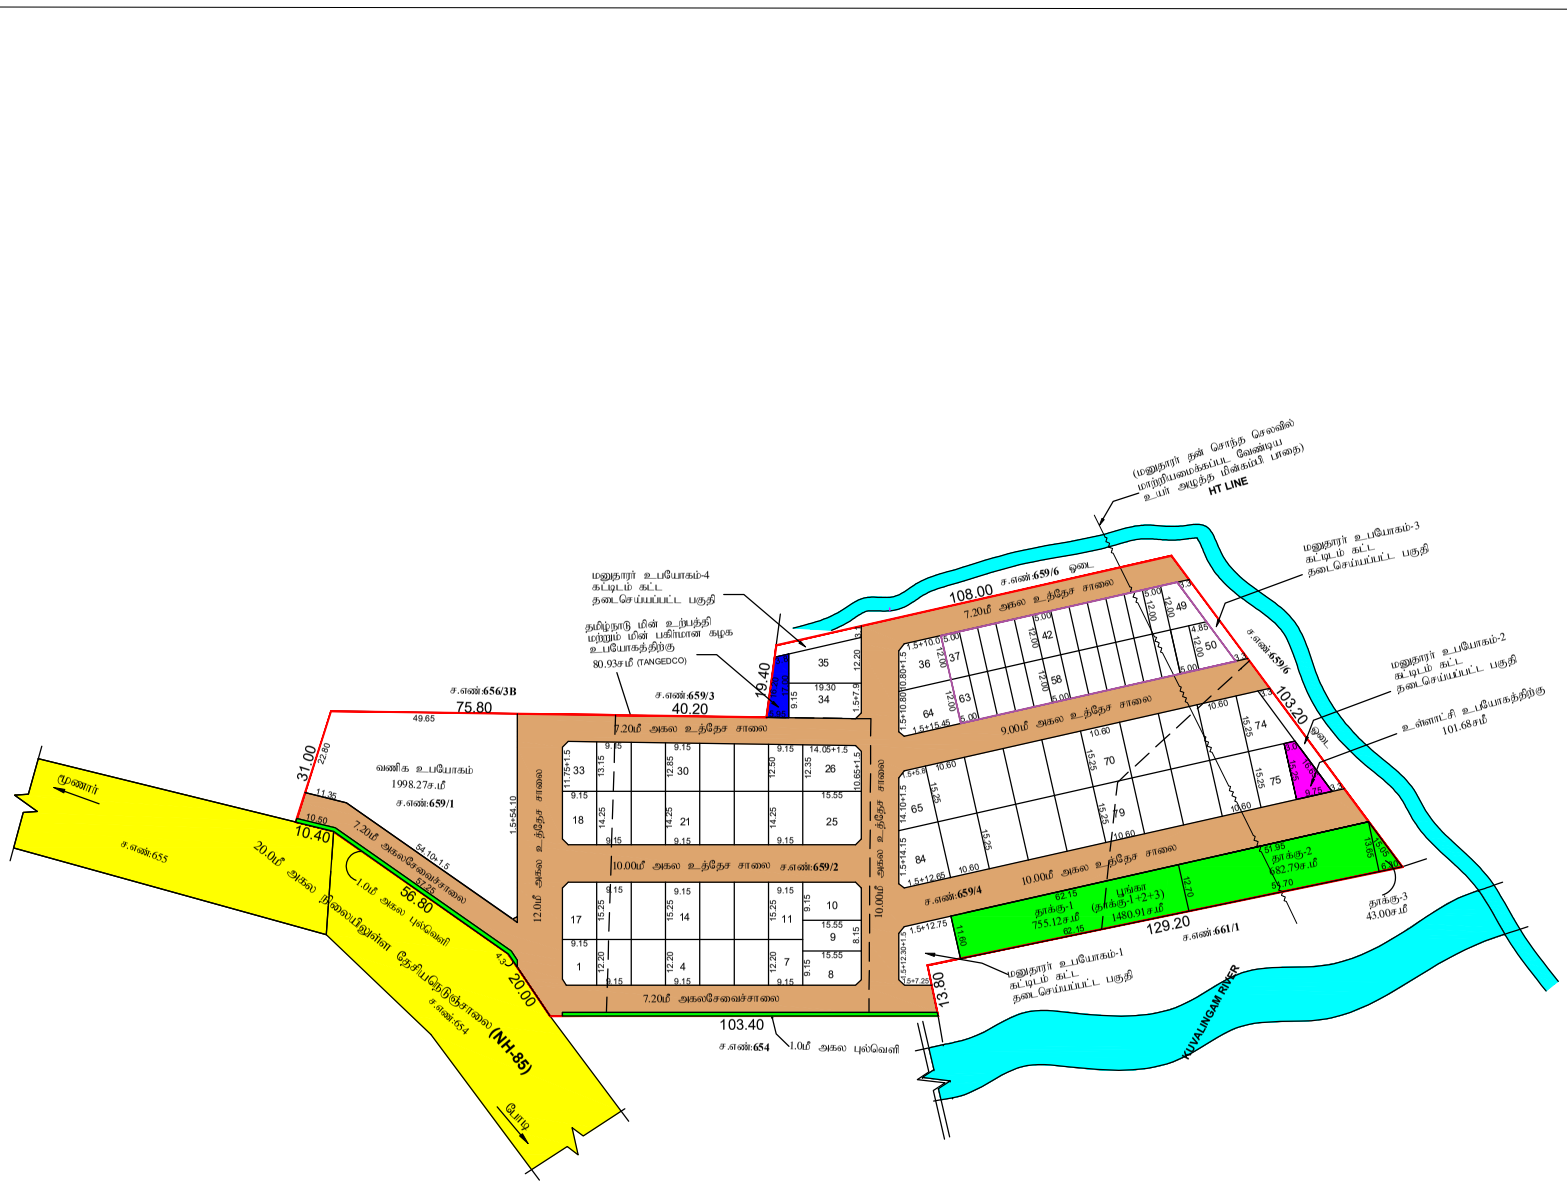

(மனுதாரர் தன் சொந்த செலவில் மாற்றியமைக்கப்பட வேண்டிய உயர் அழுத்த மின்கம்பி பாதை)
HT LINE
மனுதாரர் உபயோகம்-4 கட்டிடம் கட்ட தடைசெய்யப்பட்ட பகுதி
தமிழ்நாடு மின் உற்பத்தி மற்றும் மின் பகிர்மான கழக உபயோகத்திற்கு 80.93சமீ (TANGEDCO)
மனுதாரர் உபயோகம்-3 கட்டிடம் கட்ட தடைசெய்யப்பட்ட பகுதி
மனுதாரர் உபயோகம்-2 கட்டிடம் கட்ட தடைசெய்யப்பட்ட பகுதி
உள்ளாட்சி உபயோகத்திற்கு 101.68சமீ
ச.எண்:656/3B
ச.எண்:659/3
ச.எண்:659/6
ச.எண்:659/1
ச.எண்:659/4
ச.எண்:659/2
ச.எண்:661/1
ச.எண்:655
ச.எண்:654
வணிக உபயோகம் 1998.27ச.மீ
7.20மீ அகல உத்தேச சாலை
9.00மீ அகல உத்தேச சாலை
10.00மீ அகல உத்தேச சாலை
12.0மீ அகல உத்தேச சாலை
7.20மீ அகலசேவைச்சாலை
1.0மீ அகல புல்வெளி
20.0மீ அகல இணைப்புச்சாலை
தேசியநெடுஞ்சாலை (NH-85)
முனார்
போடி
KUVALINGAM RIVER
தாங்கு-1
தாங்கு-2
தாங்கு-3
பூங்கா
755.12ச.மீ
1480.91ச.மீ
82.15
82.15
82.15