

மனைப்பிரிவு வரைபடம் மாவட்ட நகர் ஊரமைப்பு அலுவலகம் திருநெல்வேலி மாவட்டம்


அளவு: 1 : 400



குறிப்புகள் :

மனைப்பிரிவு இடத்தின் மொத்த பரப்பளவு - 19846.00 ச.மீ (4.90 ஏக்கர்)
மனைப்பிரிவு சாலைமீள் பரப்பளவு - 5761.84 ச.மீ
மீதமுள்ள மனைப்பிரிவு இடத்தின் பரப்பளவு - 14084.16 ச.மீ

EWS மனைகளின் மொத்த பரப்பளவு = 1533.29 ச.மீ (10.89%)
EWS மனைகளின் எண்ணிக்கை = 29 (மனை எண் : 25-53)

மனைப்பிரிவு இடத்தின் எல்லை
நிலையின் சாலை
மனைப்பிரிவு சாலை
கோபுர மனைகள் - 92 எண்ணம்
ஒதுக்கீடு மனைகள் - 93 எண்ணம்

பொது ஒதுக்கீடுகள் :-

 - (ii) PUBLIC PURPOSE (A) (பொது உபயோக ஒதுக்கீடு) - 75.63 ச.மீ (0.54%)
 - (iii) பூங்கா (OSR) ஒதுக்கீடு - 1414.03 ச.மீ (10.04%)
 - (iv) 3 மீ அகல புள்ளி 1 - 181.80 ச.மீ
 - (v) 1.00 மீ அகல புள்ளி - II - 36.60 ச.மீ

- (ii) தான பத்திரம் எண்: 995/2024 நாள்: 18/03/2024 ரூபாய் TANGEDO -க்கு ஒப்படைப்பு செய்யப்பட்ட பகுதி
 - PUBLIC PURPOSE (B) (TANGEDO உபயோகம்) - 77.81 ச.மீ (0.55%)






- கட்டிடம் கட்ட தடை செய்யப்பட்ட பகுதிகள் எந்தவித கட்டிடங்களும் கட்டக்கூடாது

ம.வ./ (திலி) ம.ந.அ.அ.எண் - SWP/20 /2024

இணை இயக்குநர்
மாவட்ட நகர் ஊரமைப்பு அலுவலகம்
திருநெல்வேலி மாவட்டம்.

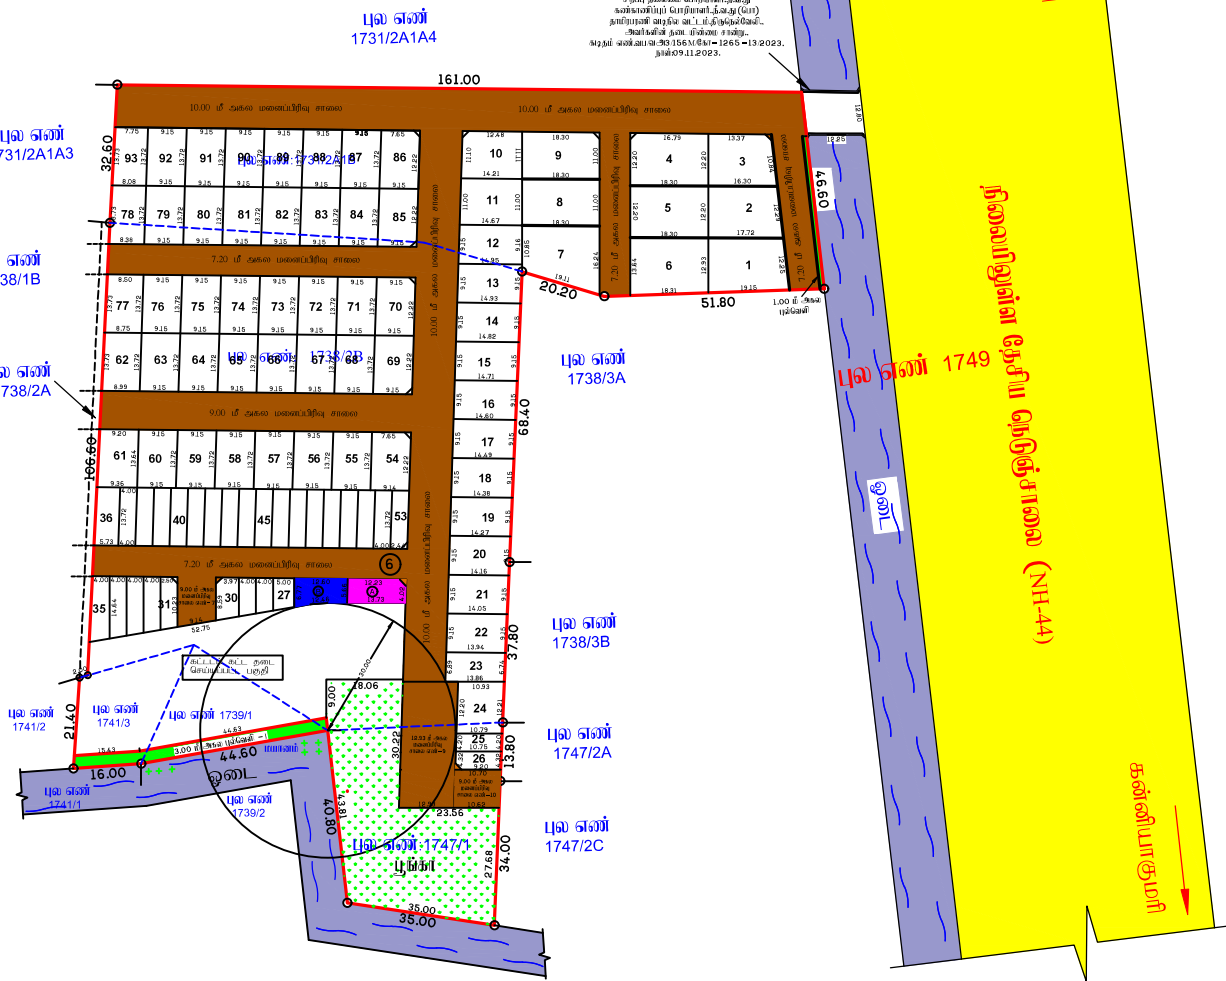

Signature valid Signature valid

Signed by: Joint Director
Location: Tirunelveli
Date: 20/04/2024

Signed by: Executive Officer
Location: Tirunelveli
Date: 20/04/2024

அளவு / உதவி வரைபடம்

வரைபடம் - III

மேற்பார்வையாளர்/வரைபடம் - II

மனைப்பிரிவு வரைபடம் மாவட்ட நகர் ஊரமைப்பு அலுவலகம் திருநெல்வேலி மாவட்டம்

இரதாபுரம் வட்டம்,
பனகுடி பேரூராட்சி,
பனகுடி - II கிராமம்,
புல எண்: 1731/2A1B, 1738/2B, 1739/1, 1741/3 மற்றும் 1747/1 -ல் அமையும்
குடியிருப்பு மனைப்பிரிவின் தொழில்நுட்ப ஒப்புதல் வரைபடம்

இணையதள விண்ணப்பம் எண் : RCNBEYW8/2024
அளவு: 1 : 400


குறிப்புகள் :	
மனைப்பிரிவு இடத்தின் மொத்த பரப்பளவு	- 19846.00ச.மீ (4.90 ஏக்கர்)
மனைப்பிரிவு சாவையின் பரப்பளவு	- 5761.84ச.மீ
மீதமுள்ள மனைப்பிரிவு இடத்தின் பரப்பளவு	- 14084.16ச.மீ
EWS மனைகளின் மொத்த பரப்பளவு = 1533.29ச.மீ (10.89%)	
EWS மனைகளின் எண்ணிக்கை = 29 (மனை எண் : 25-53)	
மனைப்பிரிவு இடத்தின் எல்கை நிலையிலுள்ள சாலை மனைப்பிரிவு சாலை	
கோரிய மனைகள் - 92 எண்ணம்	
ஒதுக்கிய மனைகள் - 93 எண்ணம்	

பொது ஒதுக்கீடுகள் :-	
(I) பனகுடி பேரூராட்சிக்கு தான பத்திரம் எண்: 996/2024 நாள்: 18/03/2024 மூலம் ஒப்படைப்பு செய்யப்பட்ட பகுதிகள்	
(i) மனைப்பிரிவு சாலைகள் மற்றும் மூலை முடக்கு	- 5761.84ச.மீ
(ii) PUBLIC PURPOSE (A) (பொது உபயோக ஒதுக்கீடு)	-75.63ச.மீ (0.54%)
(iii) யூன்கா (OSR) ஒதுக்கீடு	-1414.03ச.மீ (10.04%)
(iv) 3 மீ அகல புள்ளெளி 1	- 181.80ச.மீ
(v) 1.00 மீ அகல புள்ளெளி - II	- 36.60 ச.மீ
(II) தான பத்திரம் எண்: 995/2024 நாள்: 18/03/2024 மூலம் TANGEDCO - க்கு ஒப்படைப்பு செய்யப்பட்ட பகுதி	
PUBLIC PURPOSE (B) (TANGEDCO உபயோகம்)	- 77.81 ச.மீ (0.55%)
மூலை முடக்கு	
மூலை முடக்கு-12.0மீ அகல சாலை வரை 1.50மீX1.50மீ விடப்பட வேண்டும்.	

- நிபந்தனைகள்:**
- அரசாணை நிலை எண்: 71 ஊரக வளர்ச்சி மற்றும் உள்ளாட்சி நிர்வாகத்துறை நாள்: 16.08.2003 -ன் படி நில உரிமம் குறித்து உள்ளாட்சி உறுதி செய்து கொள்ள வேண்டும். அரசாணை நிலை எண்:181 மற்றும் 141 விட்டுவசதி மற்றும் நகர்ப்புற வளர்ச்சி துறை நாள்:09.12.2020 மற்றும் 16.07.2022 -ன் படி மேற்படி மனைப்பிரிவில் உள்ள சாலைகள், மூலை முடக்கு மற்றும் பொது உபயோகம் ஒதுக்கீடு பகுதிகள் ஆகியவை செயல் அலுவலர் பனகுடி பேரூராட்சிக்கு தானப்பத்திரம் மூலம் மனுதாரரால் ஒப்படைப்பு செய்யப்பட்டுள்ளது.
 - இம்மனைப்பிரிவிற்கு உள்ளாட்சியால் இறுதி ஒப்புதல் வழங்கும் முன் இன்விடத்தில் எந்த துறையாலும் நில ஆர்ஜித நடவடிக்கை ஏதும் செய்யப்படவில்லை என்றும், நில ஆர்ஜித நடவடிக்கை தரக்கோரி மாவட்டவருவாய் அலுவலரிடமிருந்து உத்தேசங்கள் ஏதும் பெறப்படவில்லை என்றும் உள்ளாட்சி உறுதி செய்து கொள்ள வேண்டும்.
 - நில உரிமம் குறித்து சமர்ப்பிக்கப்பட்ட சான்றுகள் மற்றும் பரிசீலனைக்கு சமர்ப்பிக்கப்பட்ட ஆவணங்கள் ஆகியவை சரியானவையல்ல என அறியப்பட்டால் அல்லது மனைப்பிரிவிற்கு தொழில்நுட்ப ஒப்புதல் வழங்கியதால் பாதிப்பு ஏற்படக்கூடிய குழந்தைகள் ஏற்படும் மனைப்பிரிவிற்கு வழங்கப்பட்ட தொழில்நுட்ப ஒப்புதல் எவ்வித முன்னறிவிப்புமின்றி இரத்து செய்யப்படும்.
 - உள்ளாட்சிக்கு தானமாக வழங்கப்பட்ட இடங்களை உள்ளாட்சியின் பெயருக்கு மாற்றி வருவாய்துறையின் மூலம் உட்பிரிவு செய்து அதற்கான விவரங்கள் பெறப்பட்ட பின்னரே உள்ளாட்சியால் மனைப்பிரிவிற்கு இறுதி ஒப்புதல் வழங்கப்பட வேண்டும்.
 - ஒப்புதல் அளிக்கப்பட்ட மனைப்பிரிவு வரையடத்தை எந்த வித மாற்றம் இன்றி மனைப்பிரிவு நுழைவாயிலில் 6 x 4 என்ற அளவிலான நிரந்தர தகவல்பலகை மூலம் பொதுமக்கள் பார்வைக்கு நிரந்தரமாக நிறுத்தப்பட வேண்டும்.
 - இம்மனைப்பிரிவில் அமையும் சாவையின் போக்கினை தடுக்கும் வகையில் கற்றை கவர் எழுப்புதல் கூடாது.
 - PWD - நிர்வாகத்துறை தடையின்மை சான்று எண் - க.எண்.வய.வ.அ3/156M.கோ-1265-13/2023 நாள்: 09.11.2023
 - NHAI - தேசிய நெடுஞ்சாலை துறை தடையின்மை சான்று எண் - NHAI/PIU/NGL/NH-44/NOC/2024/176 நாள்: 25.01.2024 -ல் சாவையை ஒட்டி அமைந்துள்ள ஓடையில் சிறுபாலம் அமைப்பதற்கு தடையின்மை சான்று பெறப்பட்டுள்ளது.
 - கட்டிடம் கட்ட தடை செய்யப்பட்ட பகுதியில் எந்தவித கட்டிடங்களும் கட்டக்கூடாது

ம.வ/(திலி) மா.ந.ஊ.அ.எண் - SWP/20 /2024

இணை இயக்குநர்
மாவட்ட நகர் ஊரமைப்பு அலுவலகம்
திருநெல்வேலி மாவட்டம்.

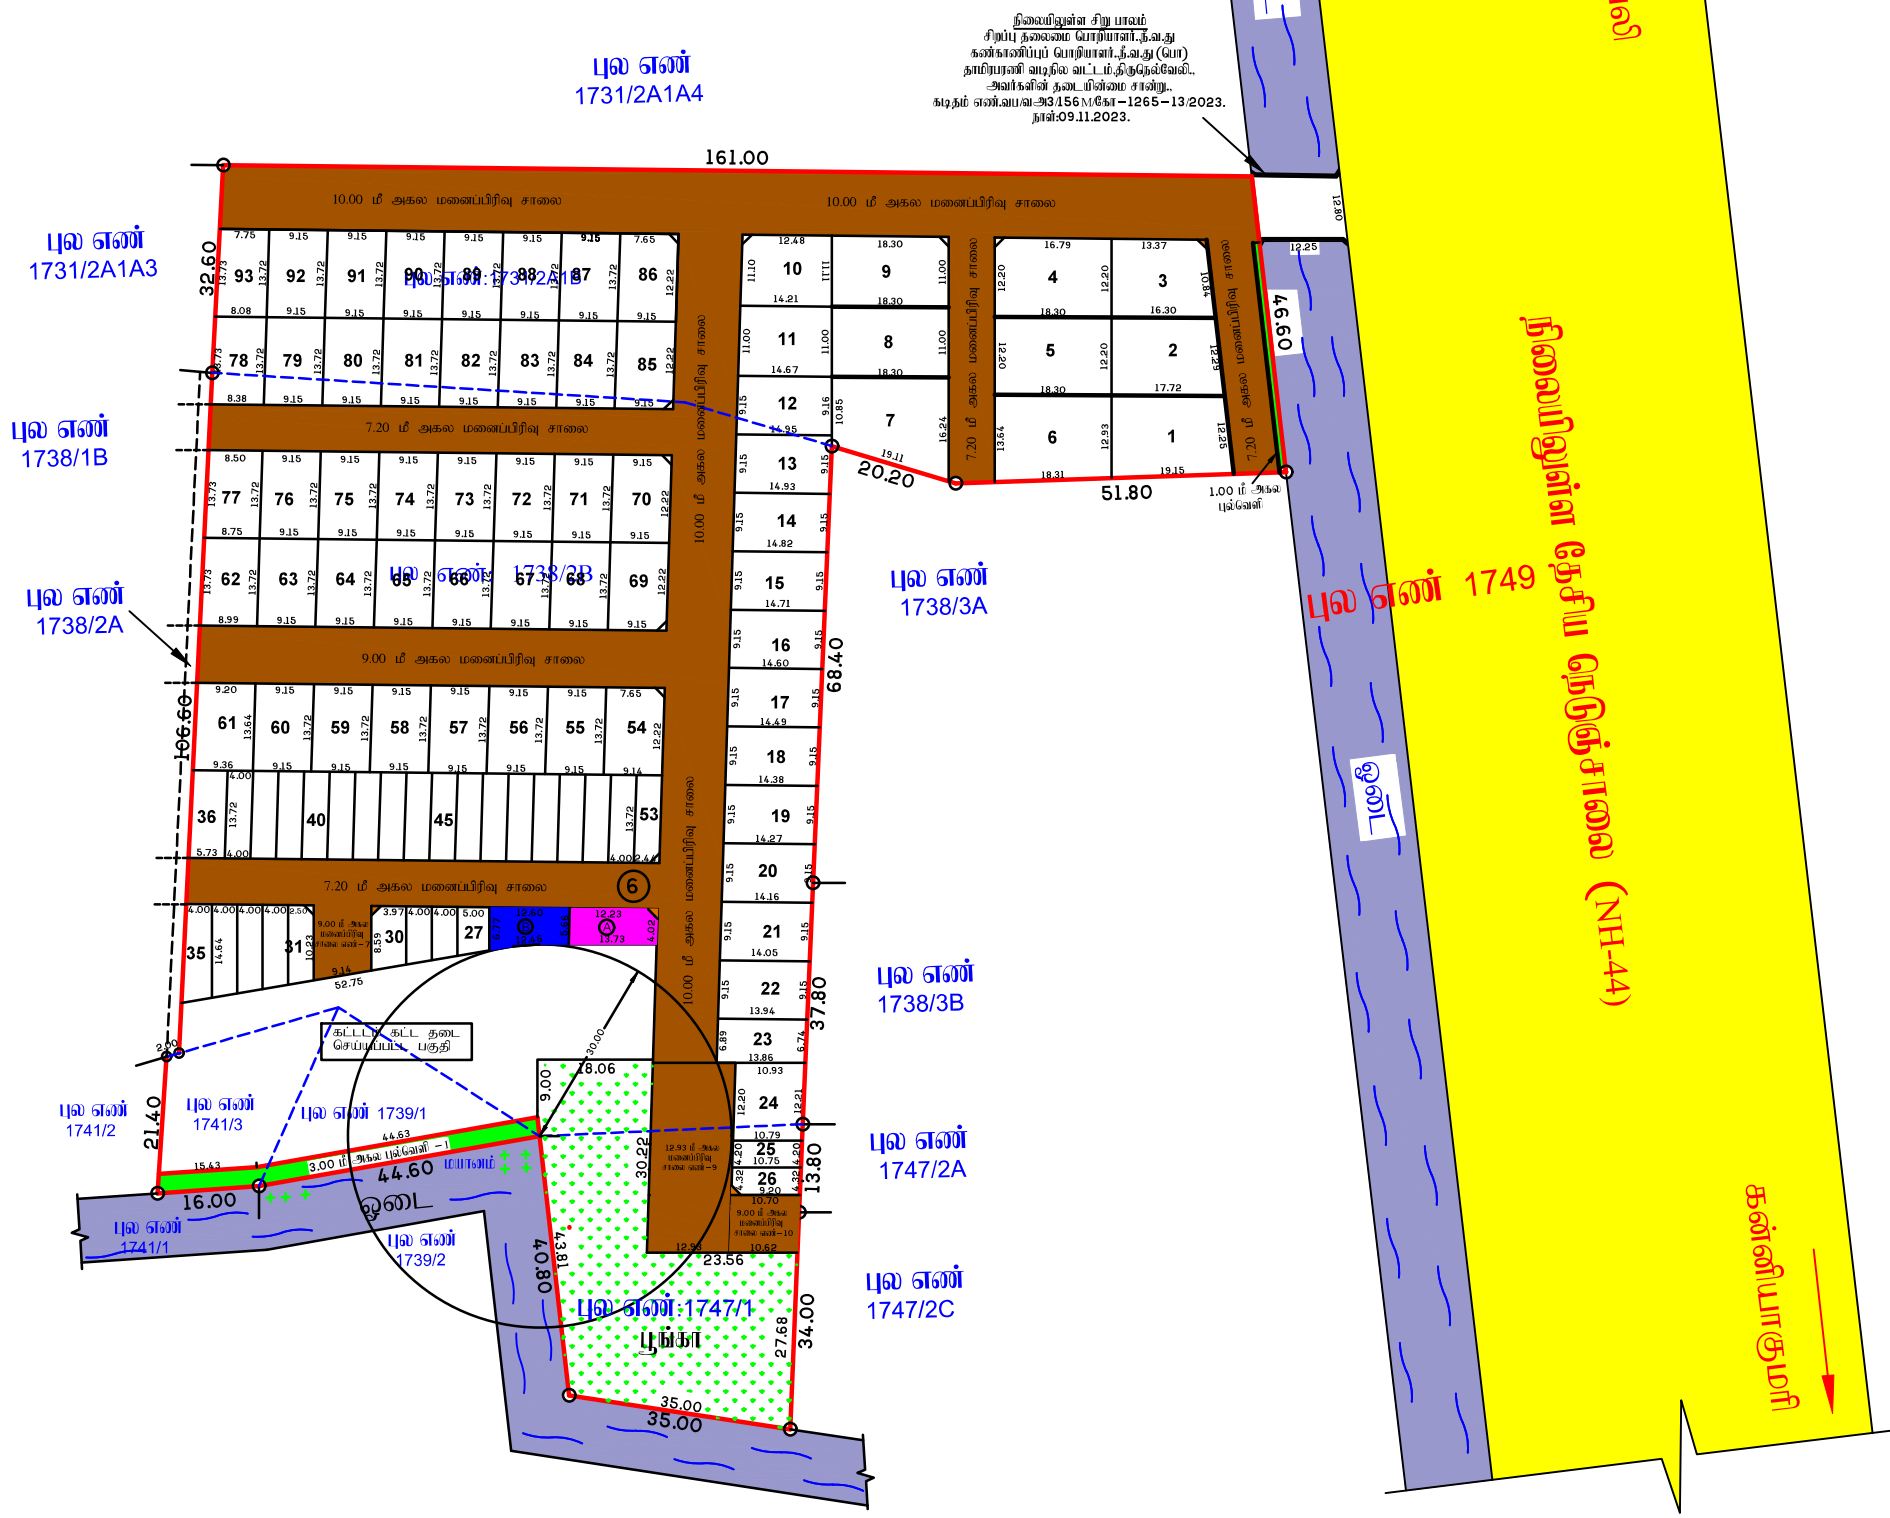

Signature valid

Signed by: Joint Director
Location: Tirunelveli
Date: 20/03/2024 16:47:29

அளவர் / உதவி வரைவாளர்

வரைவர் நிலை - III

மேற்பார்வையாளர்/வரைவாளர் நிலை - II