
நகர் ஊரமைப்புத்துறை (DTCP) மயிலாடுதுறை மாவட்டம்

தரங்கம்பாடி பேரூராட்சி

மயிலாடுதுறை மாவட்டம், தரங்கம்பாடி வட்டம், தரங்கம்பாடி பேரூராட்சி, பொறையார் கிராமம்

ந. அ. எண்: 175/10 – ல் அமையும் குடியிருப்பு மனைப்பிரிவிற்கான தொழில் நுட்ப ஒப்புதல் வரைபடம்.

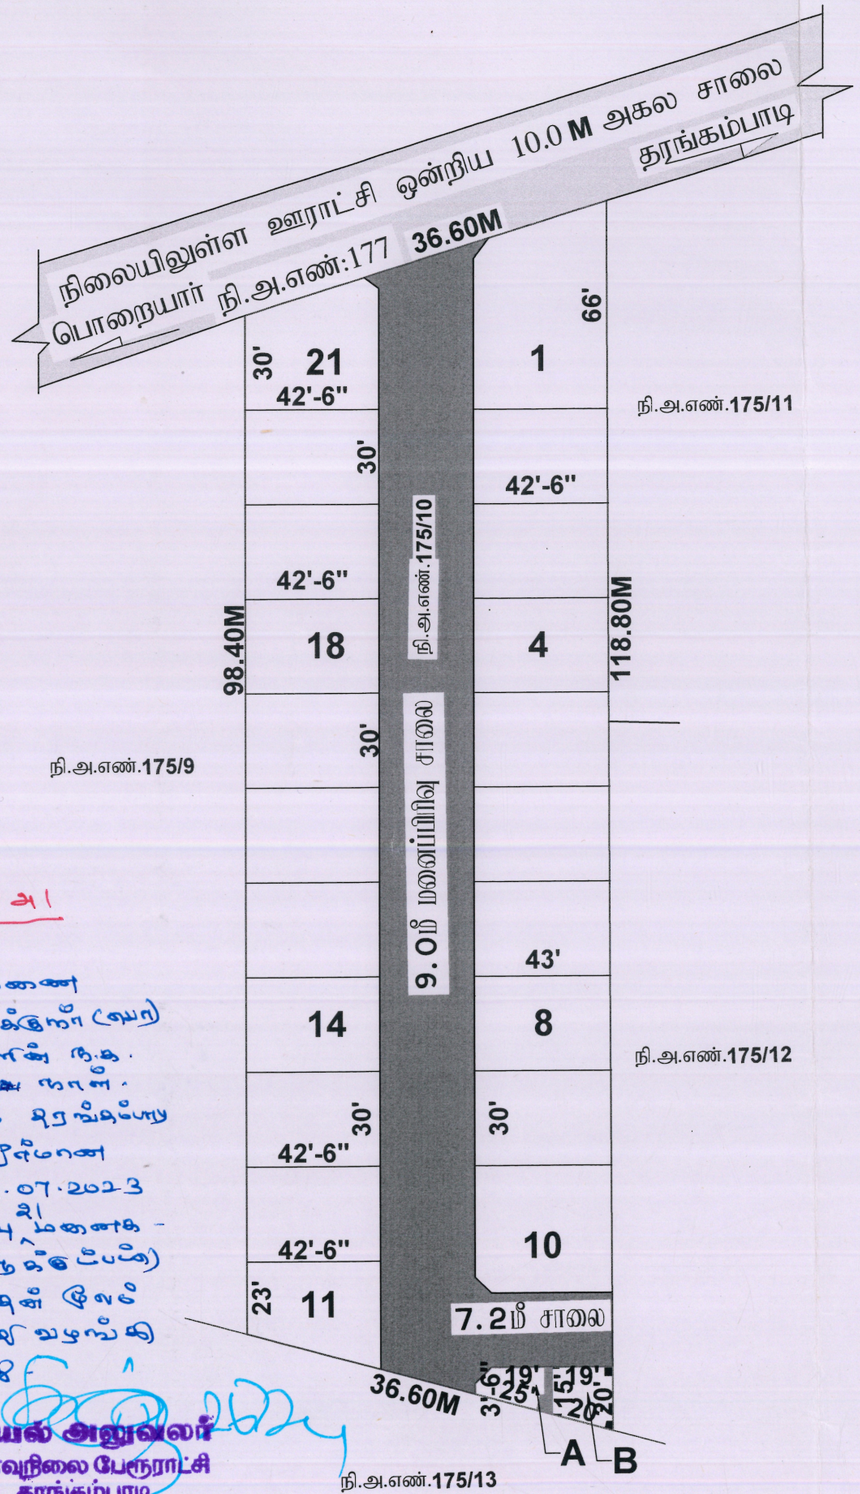

அளவு : 1செ.மீ = 66அடி (1:800)

கோப்பு எண் : 635/ 2023 ம மா.2

குறிப்பு:

மனைப்பிரிவின் பரப்பு : 4050.00 ச.மீ (அ) 43,594.2 ச.அடி

: (மனைப்பிரிவின் பரப்பு – சாலைகளின் பரப்பு)

: 4050.00 ச.மீ – 1092.56 ச.மீ = 2,957.44 ச.மீ

கோரிய மனைகள் : 23

ஒதுக்கிய மனைகள் : 21

மனைப்பிரிவின் எல்லை

நிலையிலுள்ள சாலை

பொதுஒதுக்கீடு:

உள்ளாட்சிக்கு தானமாக ஒப்படைக்கப்பட்டவை:

பூங்கா பரப்பிற்கு இணையான வழிகாட்டுமதிப்பு செலுத்தப்பட்டுள்ளது.

பொது உபயோகம் A : 24.89 ச.மீ (0.84%)

மனைப்பிரிவு சாலை

தமிழ்நாடு மின்சார வாரியத்திற்கு தானமாக ஒப்படைக்கப்பட்டவை:

பொது உபயோகம் B : 31.21 ச.மீ (1.05%)

கட்டிட வரம்பு : 7.20மீ மற்றும் 10.00மீ சாலைகளுக்கு 1.50மீ விடப்பட வேண்டும்

மேல் மாடக்கு : 7.20மீ மற்றும் 10.00மீ சாலைகளுக்கு (1.50X1.50மீ) விடப்பட வேண்டும்

நிபந்தனைகள்:

1. அரசாணை எண்.134 ந. நி. (1) கு. வ துறை நாள்: 20.09.02 ன் படி அரசாணையில் தெரிவிக்கப்பட்டவாறு நில உரிமைக்கு நகராட்சியே பொறுப்பு என்பதுடன் நகராட்சியால் வழங்கப்பட்ட நில உரிமை சான்றின் அடிப்படையிலேயே இம்மனைப்பிரிவிற்கு தொழில்நுட்ப ஒப்புதல் வழங்கப்படுகிறது.
2. இம்மனைப்பிரிவிற்கு உள்ளாட்சி அறிதி ஒப்புதல் அளிக்கும்போது இடத்தினை எந்தத்துறையாலும் நில ஆர்ஜித நடவடிக்கை மேற்கொள்ளப்படவில்லை என்றும், எந்த துறைக்காகவும் நில ஆர்ஜிதப்படியல் மாவட்ட வருவாய் அலுவலருக்கு அனுப்பப்பட வில்லை என்றும், உள்ளாட்சி உறுதி செய்து கொள்ள வேண்டும்.
3. நில உரிமம் குறித்து வழங்கப்பட்ட சான்றுகள் மற்றும் பரிசீலனைக்கு சமர்ப்பிக்கப்பட்ட ஆவணங்கள் சரியானவையல்ல என்று அறியப்பட்டாலோ அல்லது மனைப்பிரிவுக்கு தொழில்நுட்ப ஒப்புதல் வழங்கியதால் பாதிப்பு ஏற்ப்படக்கூடிய சூழ்நிலை ஏற்படின் மனைப்பிரிவுக்கு வழங்கப்பட்ட தொழில்நுட்ப ஒப்புதல் என்னித முன்னறிவிப்பும் இன்றி நகர் ஊரமைப்பு இயக்குநர் அவர்களால் ரத்து செய்யப்படும்.
4. விற்பனைக்குண்டான மனைகளை விற்பனை செய்யும் போது இவ்வாணையின் நகலோடு நகர் ஊரமைப்புத்துறையில் கோரிக்கையாவில் ஒப்புதல் அளிக்கப்பட்ட வரைட நகல் மனை வாங்குபவர்களுக்கு கட்டாயம் வழங்கப்ப வேண்டும்.
5. ஒப்புதல் அளிக்கப்பட்ட மனைப்பிரிவு வரைபடத்தை எந்த விற மாற்றம் விடுதலின்றி மனைப்பிரிவு நுழைவாயிலில் 6' X 4' அளவிலான நிரந்தர நகல் பலகை பொதுமக்கள் பார்வைக்கு நிரந்தரமாக பிரதரிக்கப்ப வேண்டும்
6. The Tamil nadu Government in G.O.Ms.No.112, Housing and Urban Development Department dated: 22.06.2017 have approved the tamil Nadu Real Estate (Regulation & Development) Act 2016. The promoter has to advertise, market, book, sell or offer for sale, or invite persons to purchase in any manner any plot, apartment or building, as the case may be, in any Real Estate Project or part of it only after registering the Real Estate Project with the Real Estate Authority.
7. அரசாணை எண்.18 ந. நி (ம) கு. வ.துறை நாள். 04.02.2019 – ன் விதிகள் அனைத்தும் பொருந்தும்.

SWP/L.P/DTCP/Ma.Ma. No:22/2023

நகர் ஊரமைப்பு உதவி இயக்குநர்
மயிலாடுதுறை மாவட்டம்

ந.க.எண். 503/2023/அ1
நாள்: 26.07.2024

நகர் ஊரமைப்பு துணை இயக்குநர் / உதவி இயக்குநர் (நிலை) மயிலாடுதுறை அவர்களின் ந.க. 635/2023/2023 TCP நாள். 23.08.2023 ன்படியும் தரங்கம்பாடி பேரூராட்சி மன்ற தீர்மான எண். 164 நாள் : 31.07.2023 ன்படியும் முன்மொழிவு 21 மனைகள் - ஆக (இருபத்தொன்றை மட்டும்) மாற்றுக்கொள்ள கிழக்கு மேல் முறையீடு அலுவலர் வழங்கி ஆணையிடுகிறது.

செயல் அலுவலர்
தேர்வுநிலை பேரூராட்சி
தரங்கம்பாடி
மயிலாடுதுறை மாவட்டம்.

26/7/2024

பேரூராட்சி அலுவலகம் தரங்கம்பாடி 609 307

அளவர் / உதவி வரைவாளர்

Document certified by Sivakumar Sasthoval
Signed by: Assistant Director
Location: Mayiladuthurai Collector
Date: 2023.10.06 16:07:37

வரைவாளர் நிலை-3

மேற்பார்வையாளர்