
Office of the Jamabai (First Grade) Town Panchayat * Erode Dt *

ENLARGEMENT

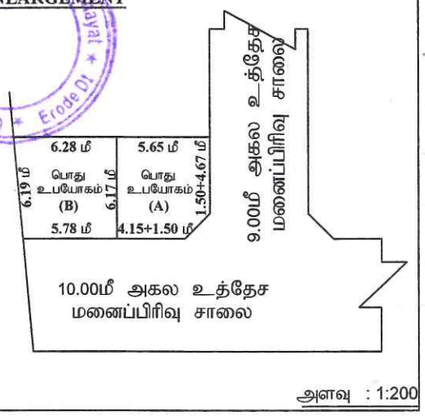


அளவு : 1:200

ந.க.எண்: 342/2022

ஜம்பை பேரூராட்சி,
நாள்: 25.07.2024

ஈரோடுமாவட்டம் - ஜம்பைபேரூராட்சிவார்டுஎண்: 06 தின்னப்பமலைபாதையம் சர்வே எண் 43/3C1 2.25½ ஏக்கர் அளவுள்ள 9130.ச.மீ. பரப்பளவில் அமையும் மனைப்பிரிவில் 39 எண்ணிக்கையுள்ள மனையமைப்புக்கு மனைப்பிரிவு அங்கீகார எண்: 88/2022 என எண்ணியிடப்பட்ட தொழில் நுட்பஒப்புதல் அளிக்கப்படுகின்றது மேலும் கிரயபேரூராட்சி மன்ற உறுப்பினர் தீர்மான எண்: 27/2024 நாள்: 01.07.2024ன் படியும் இவ்வலுவலக ந.க.எண் 342/2022 நாள்: 25.07.2024ன் படியும் நிபந்தனைகளுக்குட்பட்டு 39 எண்ணிக்கையிலான மனைகளுக்கு தனிவரைபடம் அனுமதிக்கப்படுகிறது.

மனுதாரர் தனது சொந்த செலவில் உயர் அழுத்த மின்கம்பி பாதையை மாற்றியமைக்க, செலுத்திய மின் கட்டணம்-ரூபாய். 3,61,297/- மின் கட்டண இரசிது எண்:2634021.

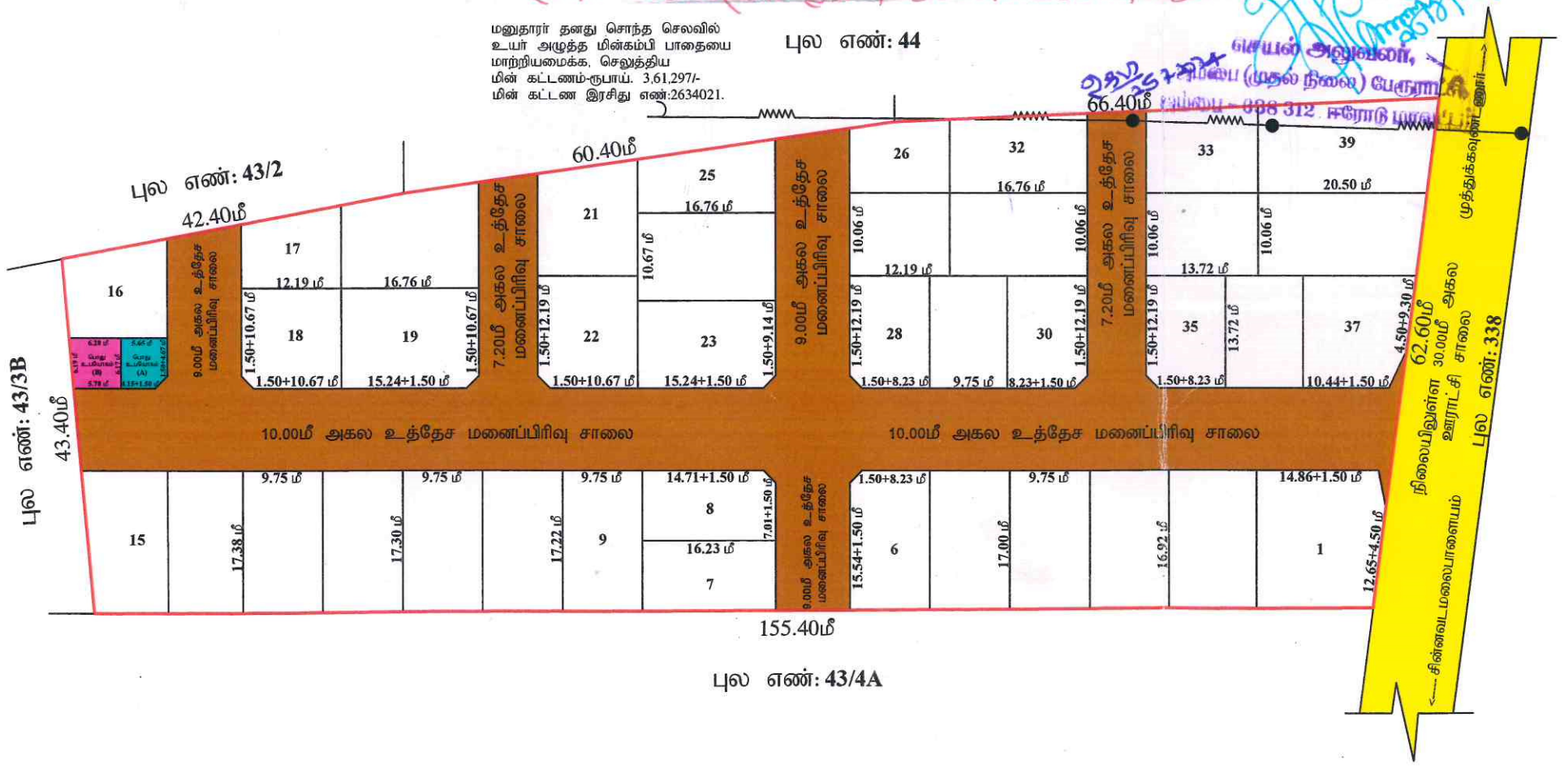

Document certified by R.Rani.
Signed by: Assistant Director
Location: Erode
Date: 2022.[illegible] 16:23:53

மாவட்ட நகர் ஊரமைப்பு அலுவலகம் (DTCP), ஈரோடு மாவட்டம்
பவானி வட்டம்
ஜம்பை பேரூராட்சி

ஈரோடு மாவட்டம், பவானி வட்டம், ஜம்பை பேரூராட்சி மற்றும் கிராமம் புல எண்: 43/3C-ல் அமையும் உத்தேச குடியிருப்பு மனைப்பிரிவுக்கான தொழில்நுட்ப ஒப்புதல் வரைபடம். (திட்டமில்லாத பகுதி).

அளவு : 1:400

இணையவழி விண்ணப்ப எண் : 3N9YY6Y6 & நாள் : **21.09.2022**

குறிப்பு:

மனைப்பிரிவின் மொத்தப்பரப்பு : 2.25 ½ ஏக்கர் (அ) 9130.00 ச.மீ
ஒதுக்கிய மனைகள் : 39
மனைப்பிரிவு எல்லை .....
நிலையில் உள்ள சாலை .....

பொது ஒதுக்கீடு:

பேரூராட்சிக்கு தானமாக ஒப்படைக்கப்பட்டவை:

மனைப்பிரிவு சாலையின் பரப்பு : 2656.11 ச.மீ

பூங்கா : (மனைப்பிரிவின் பரப்பு - மனைப்பிரிவுசாலையின் பரப்பு) x 10%
: (9130.00-2656.11) x 10% : 647.39ச.மீ பரப்பிற்கு அரசு வழிகாட்டி மதிப்பீட்டு தொகை மனுதாரரால் செலுத்தப்பட்டுள்ளது.

பொது உபயோகம் (தேவையான அளவு) : (9130.00-2656.11) x 0.50% : 32.37ச.மீ. (0.50%)

பொது உபயோகம் (A) : 33.73 ச.மீ. (0.52%)

சாலைகள் , பொது உபயோகம் பரப்பு
தான ஆவணம் எண்: 7607/2022 , நாள்: 17.11.2022 -ல் ஒப்படைப்பு செய்யப்பட்டுள்ளது.

தமிழ்நாடு மின் உற்பத்தி மற்றும் மின் பகிர்மான கழகத்திற்கு தானமாக ஒப்படைக்கப்பட்டவை:

பொது உபயோகம் (B) : 37.26 ச.மீ. (0.57%)

TANGEDCO பரப்பு தான ஆவணம் எண்: 7606/2022 . நாள்: 17.11.2022 -ல் ஒப்படைப்பு செய்யப்பட்டுள்ளது.

கட்டிட வரம்பு :9.0மீ வரை அகலம் உள்ள சாலைகளுக்கு 1.5மீ விடப்படல் வேண்டும்.
9.0மீ-க்கு மேல் 18.0மீ வரை அகலம் உள்ள சாலைகளுக்கு 3.0மீ விடப்படல் வேண்டும்.

மூலை முடக்கு :12.00மீ வரை அகலம் உள்ள சாலைகளுக்கு 1.5மீx1.5மீ விடப்படல் வேண்டும்.

நிபந்தனைகள்

1. அரசாணை எண் : 181 வீட்டுவசதி மற்றும் நகர்ப்புற வளர்ச்சித்துறை நாள் 09.12.2020-ல் தெரிவித்துள்ளவாறு சாலைகள், மழைநீர் வடிகால் வசதி , மேல்நிலை நீர்தேக்க தொட்டியுடன் கூடிய குடிநீர் வசதிகள் மற்றும் தெருவிளக்குகள் ஆகியவை பேரூராட்சியின் விருப்பத்திற்கு ஏற்ப அமைக்கப்பட்ட பின்னர் இறுதி ஒப்புதல் வழங்கப்படல் வேண்டும்.
2. இம்மனைப்பிரிவிற்கு உள்ளாட்சி இறுதி ஒப்புதல் அளிக்கும்முன் இடத்தினை எந்தத்துறையாலும் நில ஆர்ஜித நடவடிக்கை மேற்கொள்ளப்படவில்லை என்றும், எந்த துறைக்காகவும் நில ஆர்ஜிதப்பட்டியல் மாவட்ட வருவாய் அலுவலருக்கு அனுப்பப்படவில்லை என்றும், ஜம்பை பேரூராட்சி செயல் அலுவலர் அவர்கள் உறுதி செய்து கொள்ளவேண்டும்.
3. அரசாணை எண் : 141 வீட்டுவசதி மற்றும் நகர்ப்புற வளர்ச்சித்துறை நாள்:16.07.2022-ன் படி, நடவடிக்கை மேற்கொள்ளப்பட வேண்டும்.
4. நில உரிமம் குறித்து வழங்கப்பட்ட சான்றுகள் மற்றும் பரிசீலனைக்கு சமர்ப்பிக்கப்பட்ட ஆவணங்கள் சரியானவையல்ல என்று அறியப்பட்டாலோ அல்லது மனைப்பிரிவுக்கு வழங்கப்பட்ட தொழில்நுட்ப ஒப்புதல் வழங்கியதால் பாதிப்பு ஏற்படக்கூடிய சூழ்நிலை ஏற்பட்டாலோ மனைப்பிரிவுக்கு வழங்கப்பட்ட தொழில்நுட்ப ஒப்புதல் எவ்வித முன்னறிவிப்பும் இன்றி நகர் ஊரமைப்பு இயக்குநர் சென்னை அவர்களால் ரத்து செய்யப்படும்.
5. விற்பனைக்குண்டான மனைகளை விற்பனை செய்யும் போது இவ்வரைபட நகலோடு நகர் ஊரமைப்புத்துறையில் ஒப்புதல் அளிக்கப்பட்ட ஆணையின் நகல் மனை வாங்குபவர்களுக்கு கட்டாயம் வழங்கப்பட வேண்டும்.
6. ஒப்புதல் அளிக்கப்பட்ட மனைப்பிரிவு வரைபடத்தை எந்த வித மாற்றம் விடுதலின்றி மனைப்பிரிவு நுழைவாயிலில் 6'x4' என்ற அளவிலான நிரந்தர தகவல்பலகை மூலம் பொதுமக்கள் பார்வைக்கு நிரந்தரமாக பிரசுரிக்கப்பட வேண்டும்.
7. மனையின் ஊடே செல்லும் உயர் அழுத்த மின் கம்பி பாதையினை மனைப்பிரிவு சாலைக்கு ஏற்ப மனுதாரர் தனது சொந்த செலவில் மாற்றியமைக்கப்பட வேண்டும்.
8. உத்தேச மனைப்பிரிவு சாலைகளுக்கு மனுதாரரால் தார் சாலை அமைக்கப்பட்டு (BDO/UE)வட்டார வளர்ச்சி அலுவலர் / யூனியன் பொறியாளர் அவர்களிடம் தரம் குறித்து தகுதிச் சான்று பெறப்பட்ட பின்னர் பேரூராட்சியால் இறுதி ஒப்புதல் வழங்கப்பட வேண்டும்.

SWP / DTCP / ERODE / LAYOUT APPROVAL NO : 88/2022

நகர் ஊரமைப்பு துணை இயக்குநர் (பொ),
மாவட்ட நகர் ஊரமைப்பு அலுவலகம்,
ஈரோடு மாவட்டம்.