
ந.க.எண். 134/2026/F1, நாள், 17/04/2026
மனைப்பிரிவில் கண்டுள்ள நிபந்தனைகளுக்கு
உட்பட்டு ஆணைகாரம் வழங்கப்படுகிறது.

Commissioner,
Villupuram Municipality

17/04/2026

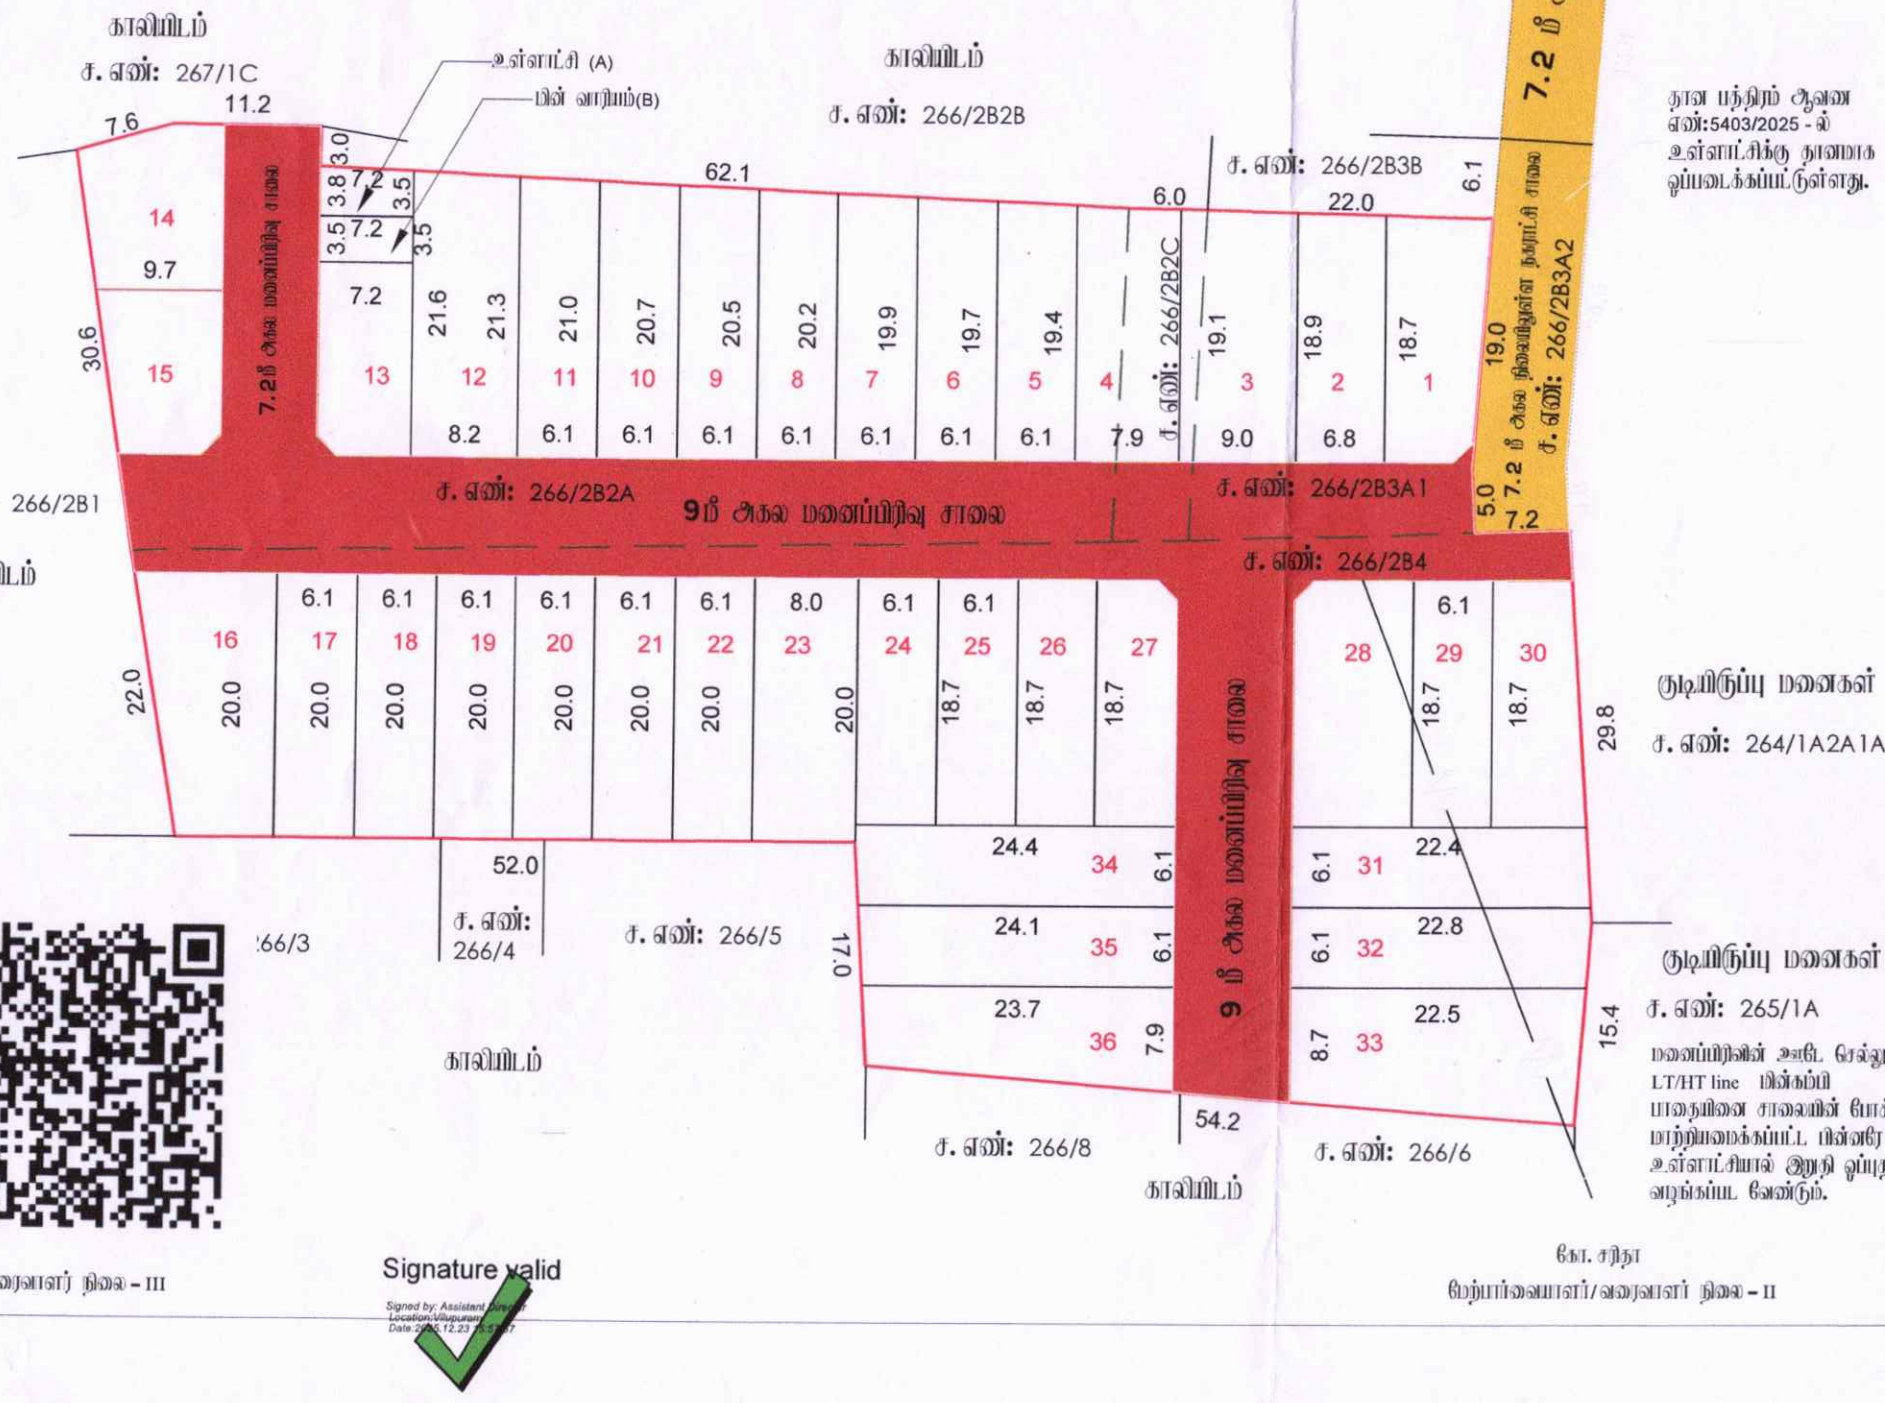

தான பத்திரம் ஆவண எண்:5403/2025 - ல் உள்ளாட்சிக்கு தானமாக ஒப்படைக்கப்பட்டுள்ளது.

வரைவாளர் நிலை - III

Signature valid
Signed by: Assistant Director
Location: Villupuram
Date: 2026.12.23 15:51:07

கோ. சரிதா
மேற்பார்வையாளர்/வரைவாளர் நிலை - II

நகர் ஊரமைப்புத்துறை - விழுப்புரம் மாவட்ட நகர் ஊரமைப்பு அலுவலகம்.

விழுப்புரம் மாவட்டம் மற்றும் விழுப்புரம் வட்டம் மற்றும் விழுப்புரம் நகராட்சி, பாணாம்பட்டு கிராமம், ரா.வே எண்கள்: **266/2B2A, 266/2B2C, 266/2B4, 266/2B3A1**-ல் அமையும் குடியிருப்பு மனைப்பிரிவிற்கான தொழில்நுட்ப ஒப்புதல் வரைபடம்.

இணையதள விண்ணப்ப எண்: **O40LXZ8U/2025/TCP**

அளவு: 1 அங்குலம் **66** அடி (1:800)

குறிப்பு :

மனைப்பிரிவின் மொத்த பரப்பளவு :1.585 ஏக்கர் (6418.00 ச.மீ)

ஒதுக்கிய மனைகள் : 36

மனைப்பிரிவு எல்லை

நிலையிலுள்ள சாலை

பொது ஒதுக்கீடு

உள்ளாட்சிக்கு தானமாக ஒப்படைக்கப்பட்டவைகள்:

மனைப்பிரிவு சாலைகள் (ம) மூலைமுடக்குகள்: **1494.15** ச.மீ

உள்ளாட்சி (A) : 26.28 ச.மீ (0.53%)

மின் வாரியம்(B) : 25.20 ச.மீ (0.51%)

பூங்கா - பொது ஒதுக்கீட்டிற்கான தொகையினை அரசு வழிகாட்டி மதிப்பீட்டின் படி உரிய அரசு கணக்கு தலைப்பில் செலுத்தப்பட்டுள்ளது.

கட்டிட வரம்பு
7.20மீ.நிலை 9.0 மீ. சாலை வரை 1.5மீ. விடப்பட வேண்டும்.
9.0 மீட்டருக்கு மேல் 18.0 மீ. சாலை வரை 3.0மீ. விடப்பட வேண்டும்.
மூலை முடக்கு
12.0மீ.அகல சாலை வரை 1.5மீ.x 1.5மீ. விடப்பட வேண்டும்.

நிபந்தனைகள்

1. இம்மனைப்பிரிவிற்கு உள்ளாட்சியால் இறுதி ஒப்புதல் வழங்கும் முன் இடம் எந்தமுறையாலும் நில ஆக்கிரமிப்பிலிலை என்றும் எந்த துறைக்காகவும் நில ஆக்கிரம் படவில் மாவட்ட வருவாய்த்துறை அலுவலரிடம் அறிக்கையினைபெற்று உறுதி செய்து கொள்ளவேண்டும்.

2. நில உரிமை குறித்து வழங்கப்பட்ட சான்றுகள் (ம) பரிசீலனைக்கு சமர்ப்பிக்கப்பட்ட ஆவணங்கள் சரியானவைகல்ல என அறியப்பட்டால் (அ) மனைப்பிரிவிற்கு தொழில்நுட்ப ஒப்புதல் வழங்கியதால் ஏற்படக்கூடிய குற்றங்கல ஏற்படின் மனைப்பிரிவிற்கு வழங்கப்பட்ட தொழில்நுட்ப ஒப்புதல் முன்னறிவிப்பின்றி நகர் ஊரமைப்பு இயக்குநர் அனிகாரால் ரத்து செய்யப்படும்.

3. இவ்வலுலகத்தால் தொழில்நுட்ப ஒப்புதல் அளிக்கபடும் மனைப்பிரிவில் மனைகள் வாங்கும் ஒவ்வொருவருதாருக்கும் ஒப்புதல் அளிக்கப்பட்ட மனைப்பிரிவு வரைபட நகல் வழங்கப்பட வேண்டும் .

4. இவ்வலுலகத்தால் தொழில்நுட்ப ஒப்புதல் அளிக்கப்படும் மனைப்பிரிவு வரைபடத்தினை பொதுமக்கள் பார்வைக்காக சம்பந்தப்பட்ட இடத்தில் 5' X 5' என்ற அளவிற்கு குறையாமல் காணீரிட் நகலில் பலகையில் நிரந்தரமாக வரைந்து வைக்கப்பட வேண்டும்.

(ம) 5. அரசாணை எண்: 18 நகராட்சி நிர்வாகம் (ம) குடிநீர் வழங்கல் துறை, நாள்: 04. 02. 2019 - ன் படியான தமிழ்நாடு ஒருங்கிணைந்த கட்டட விதிகளின் படி பொது ஒதுக்கீட்டிற்கான இடம் ஒதுக்கீடு செய்யப்பட்டுள்ளது.

6. The Tamil Nadu Government in G.O.Ms.No: 112, housing and Urban Development Department dated: 22.6.2017 have approved the Tamil Nadu Real Estate (Regulation & Development) Act 2016. The promoter has to advertise, market, book, sell or offer for sale, or invite persons to purchase in any manner any plot, apartment or building, as the case may be, in any Real Estate Project or part of it only after registering the Real Estate Project with the Real Estate Regulatory Authority.

7. நகர் ஊரமைப்புத் துறை சட்டபூர்வமாக தொழில்நுட்ப அனுமதி அளிப்பதன் மூலம் விண்ணப்பதாரரின் பெறப் உள்ள நில உரிமையை உறுதிபடுத்தவில்லை. தொழில்நுட்ப அனுமதி அளிப்பதற்கு முன்பு விண்ணப்பதாரரின் விண்ணப்பத்துடன் சமர்ப்பித்த ஆவணங்களில் (விலைபத்திரம், குத்தகை பத்திரம், பட்டா, தானபத்திரம், பொது அதிகார பத்திரம் மேலும் பல) விண்ணப்பதாரர் வளர்ச்சி செய்ய உரிமையுள்ளதா என்று மட்டுமேபார்க்கப்படுகிறது. அதன் மூலம் குறிப்பிடமாக விண்ணப்பதாருக்கு வளர்ச்சி செய்ய உரிமை உள்ளது என்று பார்க்கப்படுகிறது. சொத்தினை வாங்க விரும்பும் எந்த நபரும், விண்ணப்பதாருக்கு சொத்தின்மீது உள்ள உரிமையை தனியாக உறுதிபடுத்திக் கொள்ள வேண்டும். மேலும் அதன் மேல் வேறு யாரேனும் நகர் நகர் உரிமை கோரினால் அவர்கள் அதனை பொருத்தமான தருவுள்ள நீதிமன்றத்தின் மூலம் தீர்த்துக் கொள்ளலாம். இதனை முடிவு செய்ய நகர் ஊரமைப்புத் துறை பொருத்தமான அமைப்பு அல்ல.

8. பிரத்தாப மனைப்பிரிவில் நீர்நிலைகள் ஏதும் இல்லை என மனுதாரரிடமிருந்து பெறப்பட்ட உறுதிமொழியின் அடிப்படையில் ஒப்புதல் வழங்கப்படுகிறது.

ம. வ / ந. ஊ. உ. இ. (வி. மா) எண்:297/2025

உதவி இயக்குநர்
மாவட்ட நகர் ஊரமைப்பு அலுவலகம்
விழுப்புரம் மாவட்டம்