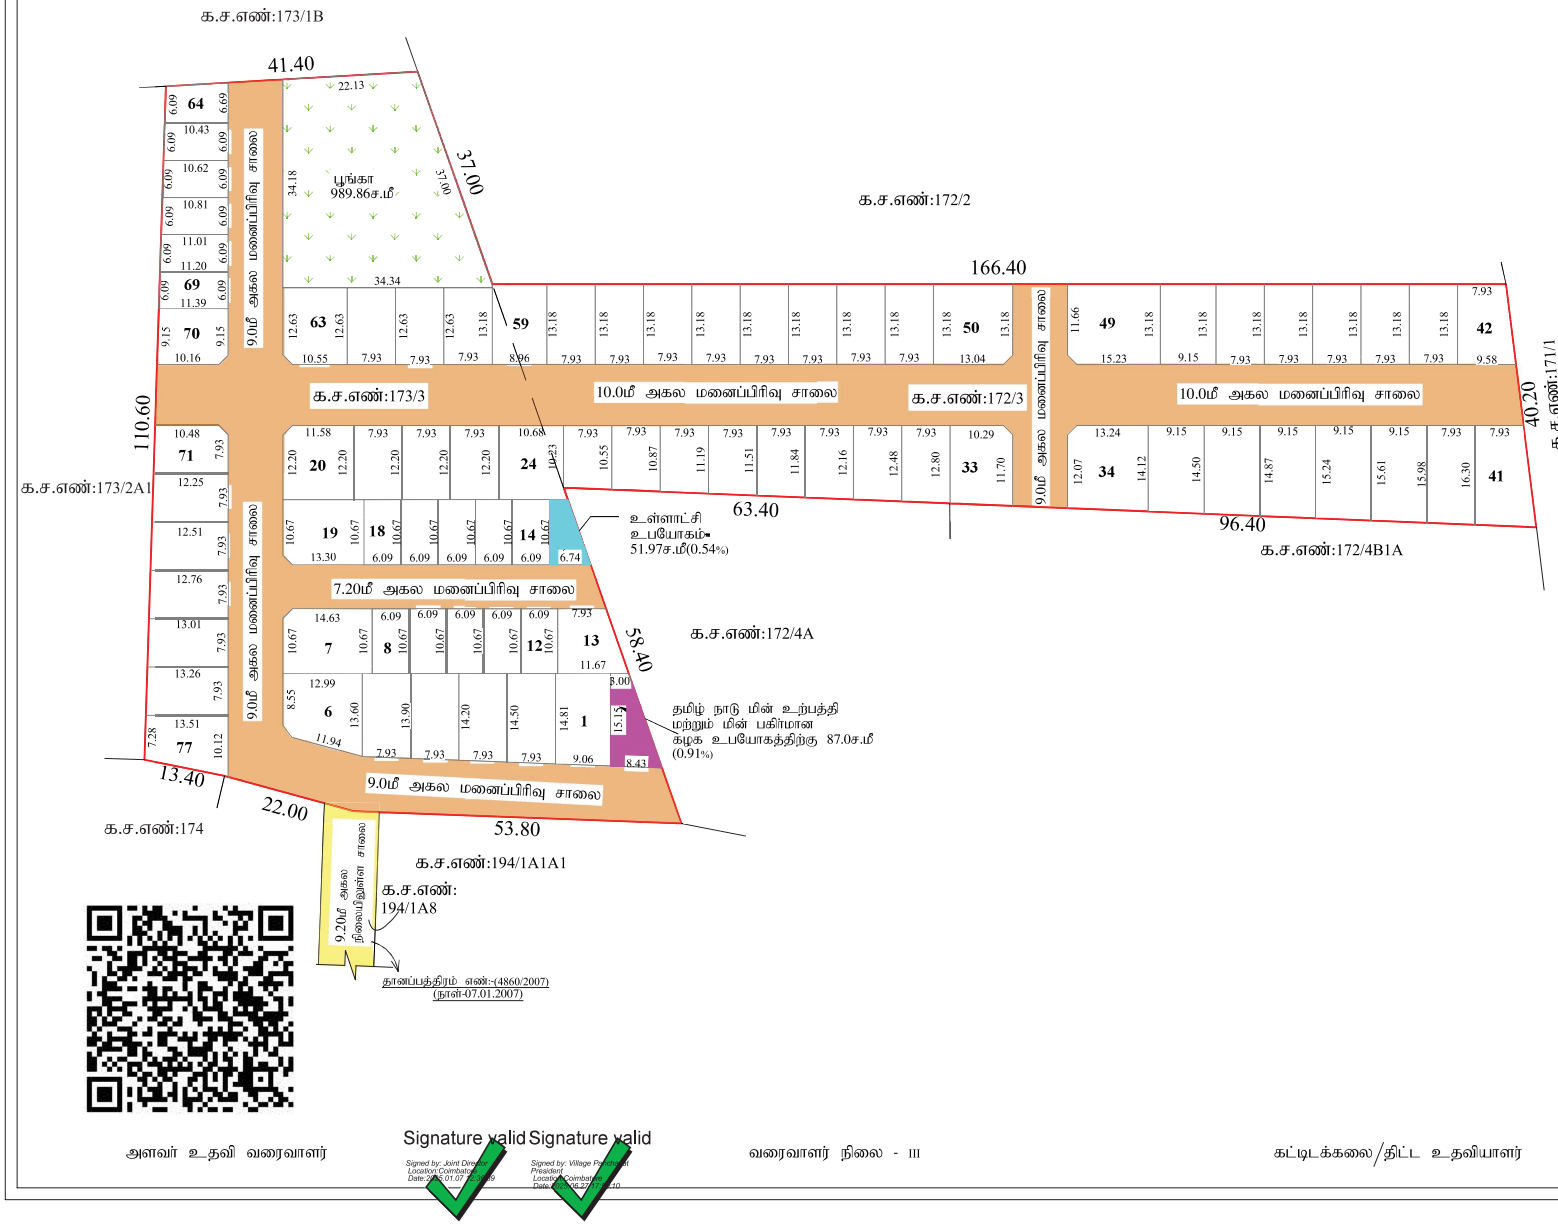


மாவட்ட நகர் ஊரமைப்பு அலுவலகம்

கோயம்புத்தூர் உள்ளூர் திட்டக் குழுமம்

கோயம்புத்தூர் மாவட்டம், சூலூர் வட்டம், காடம்பாடி கிராமம், சர்வே எண்:- 173/3 , 172/3 - இல் அமையும் குடியிருப்பு மனைப்பிரிவுக்கான தொழில்நுட்ப ஒப்புதல் வரைபடம்.

அளவு திட்டம் - (1:600)

இணையதள விண்ணப்பம்: UR66EF0W/2024/TCP

வ

குறிப்பு:

மனைப்பிரிவின் பரப்பு : 3.50 ஏக்கர் (அ) 14200.00 ச.மீ

ஒதுக்கிய மனைகள் : 77 (EWS மனைகள் சேர்த்து)

மனைப்பிரிவு இடத்தின் எல்லை

நிலையிலுள்ள சாலை

EWS மனைகள் தேவையான பரப்பு: மனைப்பிரிவின் பரப்பு - மனைப்பிரிவுசாலைகளின் பரப்பு (14200.00-4390.40) X 10% = 980.96 ச.மீ

EWS மனைகளின் பரப்பு : 1047.97 ச.மீ (10.70%)

EWS மனைகள் எண் : 8 - 12 , 14 - 18 , 64 -69

பொது ஒதுக்கீடு:

உள்ளாட்சிக்கு தானமாக ஒப்படைக்கப்பட்டவை:-

மனைப்பிரிவு சாலை பரப்பு : 4390.40 ச.மீ

பூங்காவிற்கு தேவையான பரப்பு : மனைப்பிரிவின் மொத்த பரப்பு - (மனைப்பிரிவு சாலைகளின் பரப்பு) x 10% (14200.00-4390.40) X 10% = 980.96 ச.மீ

ஒதுக்கிய பூங்கா பரப்பு = 989.86 ச.மீ (10.09%)

பொது ஒதுக்கீடான:

உள்ளாட்சிக்கு தானமாக ஒப்படைக்கப்பட்டவை:-

(மனைப்பிரிவின் மொத்த பரப்பு - மனைப்பிரிவு சாலைகளின் பரப்பு) x 0.5% (14200.00-4390.40) X 0.5% = 48.00ச.மீ

ஒதுக்கிய பரப்பு = 51.97 ச.மீ (0.54%)

TANGEDCO -க்கு உள்ளாட்சிக்கு தானமாக ஒப்படைக்கப்பட்டவை:-

(மனைப்பிரிவின் மொத்த பரப்பு - மனைப்பிரிவு சாலைகளின் பரப்பு) x 0.5% (12350.00-4390.40) X 0.5% = 48.00 ச.மீ

ஒதுக்கிய பரப்பு = 87.0 ச.மீ (0.91%)

மூலை முடக்கு:

சாலையின் அகலம் 12.00மீ வரை 1.50மீ x 1.50மீ என்ற அளவில் வீட்டப்ட வேண்டும்.

நிபந்தனைகள்:

1) அரசாணை எண்18, நகநி(மஅ)துவரு.ப.1)துறை நாள்04.02.2019,- ன் படி சாலை (மற) பொது உபயோகம் உள்ளாட்சிக்கு தானமாகவும், அரசாணை எண்: 16 நகநி (மற) கு.வமதுறை நாள்:31.01.2020- ன் படி TANGEDCO-க்கான பரப்பு TANGEDCO (அ) உள்ளாட்சிக்கு தானமாகவும் ஒப்படைப்பு செய்யப்பட்டுள்ளது.

2) இம்மனைப்பிரிவிற்கு உள்ளாட்சி இறுதி ஒப்புதல் அளிக்கும் முன் இடத்தினை எந்த துறையாலும் நில ஆற்றித் தடவுக்கால மேற்கொள்ளப்படவில்லை என்றும், எந்த துறைக்காகவும் நில ஆற்றித் படுதல் மாவட்ட அலுவலருக்கு அனுப்பப்படவில்லை என்றும், தலலவர் அவர்கள் உறுதி செய்து கொள்ள வேண்டும்.

3) நில உரிமை குறித்து வழங்கப்பட்ட சான்றுகள் மற்றும் பரிசீலனைக்கு சமர்ப்பிக்கப்பட்ட ஆவணங்கள் சரியானவை அல்ல என அறியப்பட்டாலோ அல்லது மனைப்பிரிவிற்கு தொழிலுட்ப ஒப்புதல் வழங்கியதால் பாதிப்பு ஏற்பட்டாலும் சுற்றுசூழல் ஏற்படுத் மனைப்பிரிவிற்கு வழங்கப்பட்ட தொழிலுட்ப ஒப்புதல் எல்லித் முன் அறிவிப்பும் இன்றி நகர் ஊரமைப்பு ஆணையர் அல்லாளால் இரத்து செய்யப்படும்.

4) விற்பனைக்குண்ட்ாள மனைகள் விற்பனை செய்யும் போது இவ்வனைவின் நகலோடு, நகர் ஊரமைப்பு துறையில் ஒப்புதல் அளிக்கப்பட்ட வரைபட நகல் மனை வாங்குபவர்களுக்கு கட்டாயம் வழங்கப்பட வேண்டும்.

5) ஒப்புதல் அளிக்கப்பட்ட மனைப்பிரிவு வரைபடத்தை எந்தவித மாற்றமும் விதிமுறைகளின் மனைப்பிரிவு தூவுவு வாயிலில் 60CM X 120 CM அளவிளான திரிந்து தகவல் பலகை மூலம் பொதுமக்கள் பார்வைக்கு தெரிதாமாக பிரசுரிக்கப்பட வேண்டும்.

6) குறைந்த வருவாய் பிரிவினருக்கான மனைகளை (EWS :26-40) மனை உட்பிரிவு அல்லது மனை ஒருங்கிணைப்பு செய்யக்கூடாது.

7) அரசாணை எண்181 நகநி(மஅ) கு.வமதுறை நாள்-09.12.2020- தெரிவித்துள்ளவாறு நகர் சாலை, மழைநீர்வடிகால் வசதி, மேல்நிலை நிதேக்க தொட்டி, உள் கழுவ குழாய் வசதிகள், மின்கம்பங்கள் ஆகியவை உள்ளாட்சியின் திருப்திகேற்ப அமைக்கப்பட்ட பின்னரே இறுதி ஆணை வழங்க வேண்டும்.

8) அரசாணை எண் -141 வீ.வ(மற) நகவது நாள்- 16.07.2022-ன் படி நடவடிக்கை மேற்கொள்ளப்பட வேண்டும்.

ம.வ கோ.உ..தி.கு.எண் - 12 / 2025(இணையவழி ஒப்புதல்)

திட்ட அனுமதி எண் - 13 / 2025(இணையவழி ஒப்புதல்)

அளவர் உதவி வரைவாளர்

Signature valid
Signed by: Joint Director
Location: Coimbatore
Date: 2025.01.07 15:56:09

Signature valid
Signed by: Village Panchayat President
Location: Coimbatore
Date: 2025.06.27 17:47:10

வரைவாளர் நிலை - III

கட்டிடக்கலை/திட்ட உதவியாளர்

உறுப்பினர் செயலர்/இணை இயக்குநர் (பொ)

கோயம்புத்தூர் உள்ளூர் திட்டக்குழுமம்

கோயம்புத்தூர் மாவட்டம்