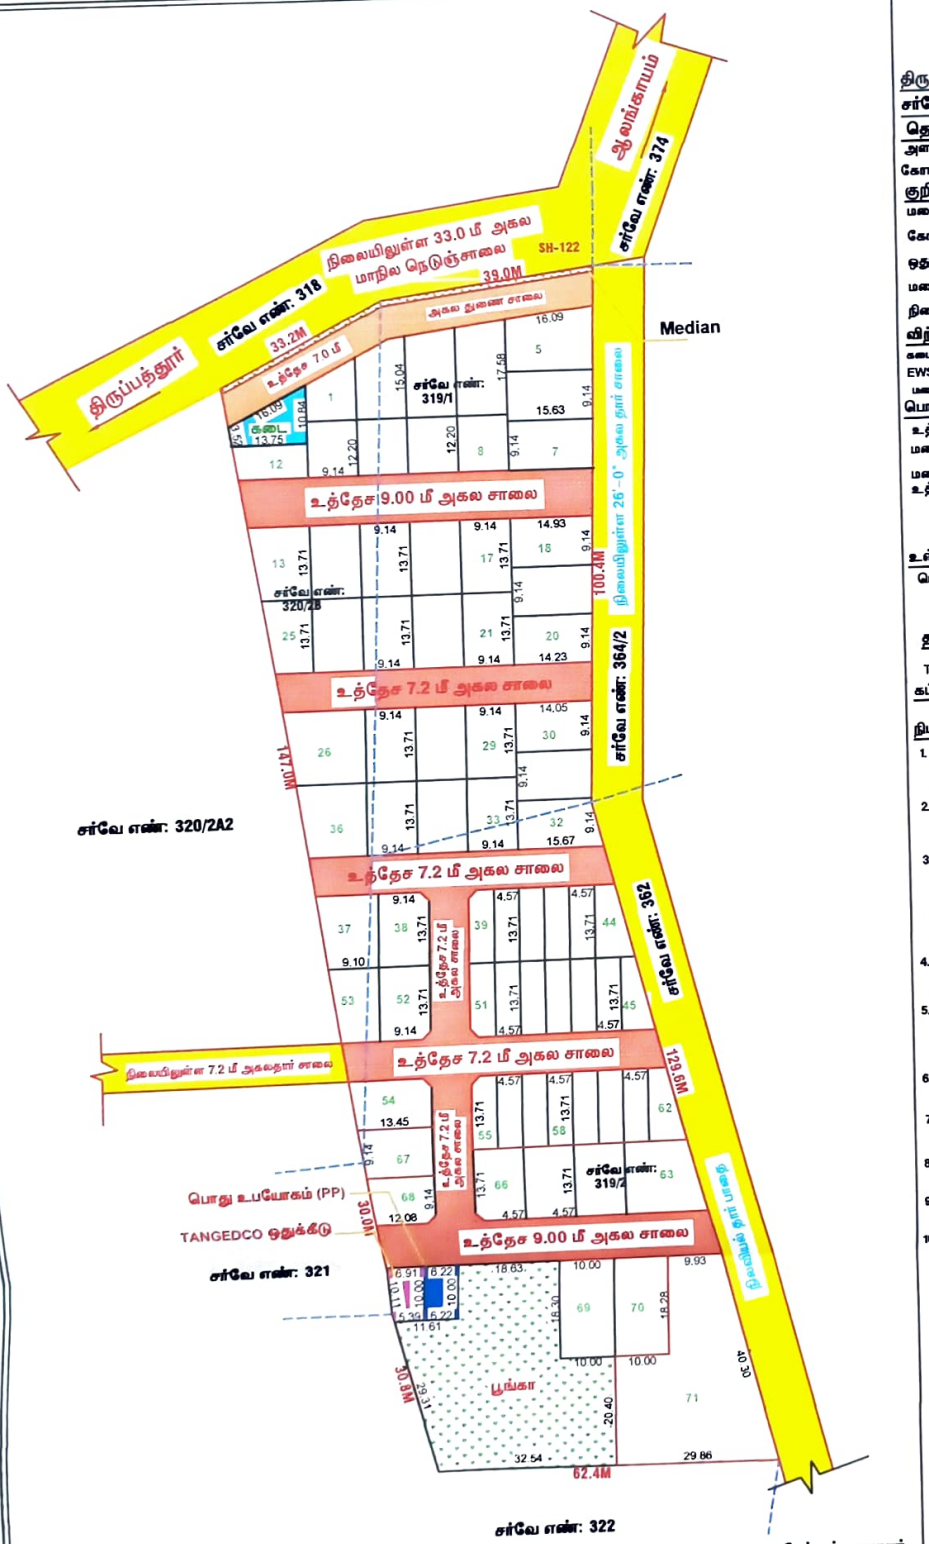


நகர் ஊரமைப்பு துறை

திருப்பத்தூர் மாவட்ட நகர் ஊரமைப்பு அலுவலகம்

ஆலங்காயம் / கிராமம்

திருப்பத்தூர் மாவட்டம், வாணியம்பாடி வட்டம்,ஆலங்காயம் பேரூராட்சி/கிராமம்,

சர்வே எண்: 319/1,319/2,320/2பி –ல் அமையும் ம் குடியிருப்பு மனைப்பிரிவிற்கான

தொழில்நுட்ப ஒப்புதல் வரைபடம்.

வ

அளவு : 1 : 400

கோப்பு எண் : CRJ091KS / 2023 தி.மா.2

குறிப்பு :

மனைப்பிரிவின் பரப்பு : 13500.00 ச.மீ. (அ) 3.33 ஏக்கர்

கோரிய மனைகள் : 71

ஒதுக்கிய மனைகள் : 71

மனைப்பிரிவின் எல்லை :

நிலையிலுள்ள சாலை :

விற்பனைக்குரியவை :

கடை : 102.00 ச.மீ. - 0.98 %

EWS மனைகள் சொத்தும் –21 மனை எண்கள் : 39–51,55–62, :(EWSமனைகளின் பரப்பு 1334.80 ச.மீ.) - 12.87 %

பொது ஒதுக்கீடு :

உத்தேச சாலை மனைப்பிரிவின் பரப்பு : 13500.00 ச.மீ. (அ) 3.33 ஏக்கர்

மனைப்பிரிவில் அமையும் உத்தேச சாலைகளின் பரப்பு : 3241.72 ச.மீ.

மனைப்பிரிவின் சொந்த பரப்பு 13500.00 ச.மீ. – உத்தேச சாலைகளின் பரப்பு 3241.72 ச.மீ.) = 10258.28 ச.மீ.

உள்ளாட்சிக்கு தானமாக ஒப்படைக்கப்பட்டபகுதி :

பொது உபயோகம் (PP) : 62.20 ச.மீ. - 0.60 %

பூங்கா : 1139.00 ச.மீ. - 11.10 %

புல்வெளி (Median) : 36.10 ச.மீ.

தமிழ்நாடு மின்சார வாரியத்திற்கு ஒப்படைக்கப்பட்டபகுதி :

TANGEDCO ஒதுக்கீடு : 61.07 ச.மீ. - 0.59 %

கட்டிட வரம்பு 1.50 மீ.

உத்தேச சாலை 7.20 மீ அகல (மு) 12.00 மீ அகல சாலைகளுக்கு

மூலை முடக்கு 1.50மீ. x 1.50 மீ.

நிபந்தனைகள் :

1. இம்மனைப்பிரிவிற்கு உள்ளாட்சிக்கு இறுதி ஒப்புதல் வங்குகும் முன் இடம் எந்த துறைக்காகவும் நில ஆர்ஜிதம் செய்யப்படவில்லை என்றும், எந்த துறைக்காகவும் நில ஆர்ஜிதப் பட்டியல் மாவட்ட வருவாய் அலுவலருக்கு அனுப்பப்படவில்லை என்றும் உறுதி செய்து கொள்ள வேண்டும்.

2. அரசாணை எண் : 18, (ம) அரசாணை எண் : 16, நகராட்சி நிர்வாகம் (ம) குடிநீர் வழங்கல் துறை நாள் ; 04.02.2019–ன் படி பூங்கா, சாலை ஒதுக்கீடுகள் (ம) பொது உபயோக பகுதியினை உள்ளாட்சியே தானமாக பெற்றுக்கொண்டு பராமரிக்க வேண்டும் என்று நில உரிமம் குறித்து உள்ளாசியே முழுப்பொறுப்பு என்று தெரிவிக்கப்படுகிறது.

3. இம்மனைப்பிரிவிற்கு உள்ளாட்சியில் இறுதி ஒப்புதல் வழங்கும் முன் அரசாணை எண் : 181 வீவ (ம) நவ–ன் நாள்: 09.12.2020 Para 4(IV) -ல் தெரிவித்து கீழ்கண்ட நிபந்தனைகள் பின்பற்றப்ட வேண்டும்.

The local body would grant final approval / License to the layout and would release the final layout drawings to tha applicant only aftar ansuring that the applicant lays tar roads, provide other amenities like storm water drains, water supply facilitias by constructing requied OHT , provide necessary street lights etc, as per the standards specified by the local body . further,the local body should intimate the fact of release of final layout drawing and the detailis of the amenities provided for the layout tc planning authority.

4. சாலை அமைப்பு வரைபடத்தில் குறிப்பிடப்பட்டுள்ள மின்வாரியத்திற்காக (TANGEDCO) ஒதுக்கப்பட்டுள்ள இடத்தினை மின்வாரிய (TANGEDCO) பயன்பாட்டிற்காக இடத்தின் அளவுகள், பரப்பளவு ஆகிய விவரங்களுடன் குறிப்பிட்டு தான தானபத்திரம் மூலம் மின்வாரியத்திற்கு ஒப்படைக்கப்பட வேண்டும்.

5. நில உரிமம் குறித்து வழங்கப்பட்ட சான்றுகள் (ம) பரிசீலனைக்கு சமர்ப்பிக்கப்பட்ட ஆவணங்கள் சரியானவையல்ல அறியப்பட்டால் (அ) மனைப்பிரிவிற்கு தொழில் நுட்ப ஒப்புதல் வழங்கியதால் பாதிப்பு ஏற்படக்கூடிய சூழ்நிலை ஏற்படின் இம்மனைப்பிரிவிற்கு வழங்கப்பட்ட தொழில் நுட்ப ஒப்புதல் எவ்வித முன்னறிவிப்பின்றி நகர் ஊரமைப்பு இயக்குநர் அவர்களால் ரத்து செய்யப்படும்.

6. இவ்வலுவலகத்தால் தொழில் நுட்ப ஒப்புதல் அளிக்கப்படும் மனைப்பிரிவு மனைகள் வாங்கும் ஒவ்வொரு மனுதாருக்கும் ஒப்புதல் அளிக்கப்பட்ட மனைப்பிரிவு வரைபட நகல் வழங்கப்பட வேண்டும்.

7. இவ்வலுவலகத்தால் தொழில் நுட்ப ஒப்புதல் அளிக்கப்படும் மனைப்பிரிவு வரைபடத்தினை பொதுமக்கள் பார்வைக்காக சம்மந்தபட்ட இடத்தில் 6'–0"x 4'–0" என்ற அளவுக்கு குறையாமல் காங்கிரீட் பலகையில் வரைந்து வைக்கப்பட வேண்டும்.

8. The Necessary Charges to be collected as per G.O. M.s. No. 79, Housing & Urban Development Department (UD4(3)), dt. 04.05.2017.

9. மனுதாரர் மனைப்பிரிவில் அமைந்துள்ள உத்தேச சாலைகள் உள்ளாட்சிக்கு ஒப்படைப்பு செய்யப்பட்ட பகுதிகளை வருவாய் உப்பிவு செய்த பின்னரே இறுதி ஒப்புதல் வழங்கப்பட்டல் வேண்டும்.

10. உத்தேச மனைப்பிரிவின் மீது செல்லும் குறைந்த மின்னழுத்த வம்பிப்பாதைகளை மனுதாரர் தனது சொந்த செலவில் மாற்றியமைத்துக் கொள்ளவேண்டும்.

சிறப்பு நிபந்தனைகள் :

1. நகர் ஊரமைப்புத்துறை சட்ட பூர்வமாக தொழில் நுட்ப அனுமதி/திட்ட அனுமதி அளிப்தன் மூலம் விண்ணப்தாரரின் பேரில் உள்ள நில உரிமையை உறுதிபடுத்தவில்லை தொழில் நுட்ப அனுமதி/திட்ட அனுமதி அளிப்பதற்கு முன்பு விண்ணப்தாரரின் விண்ணப்தது்துடன் சமர்ப்பித்த ஆவணங்களில் (கிரையப்பத்திரம், குத்தகைபத்திரம், பட்டா, தானப்பத்திரம்,போது அதிகார பத்திரம் மேலும் பல) விண்ணப்தாரரின், வளர்ச்சி செய்ய உரிமையுள்ளதா என்று பட்டுபே சரிபார்க்கப்படுகிறது. அதன் மூலம் முதற்கட்டமாக விண்ணப்தாரருக்கு வளர்ச்சி செய்ய உரிமை உள்ளதா என்று பார்க்கப்படுகிறது.

2. சொத்தினை வங்க விரும்பும் எந்த நபரும் விண்ணப்தாரருக்கு சொந்தின் மீது உள்ள உரிமையை தனியாக உறுதி படுத்திக்கொள்ள வேண்டும். மேலும் அதன் மேல் வேறு யாரேனும் தனிநபர் உரிமை கோரினால் அவர்கள் பொருத்தமான நகுதியுள்ள நீதிமன்றத்தின் மூள் தீர்த்துக்கொள்ளலாம். இதனை முடிவு செய்ய நகர் ஊரமைப்புத்துறை பொருத்தமான அமைப்பு அல்ல.

SWP/ DTCP/TIRUPATHUR/ LAYOUT NO.85/2023

உதவி இயக்குநர், (பொ)
மாவட்ட நகர் ஊரமைப்பு அலுவலகம்
திருப்பத்தூர் மாவட்டம் – 01.

Signature valid

Signed by: Assistant Director
Location:Tirupathur
Date:2023.11.17 18:40:09