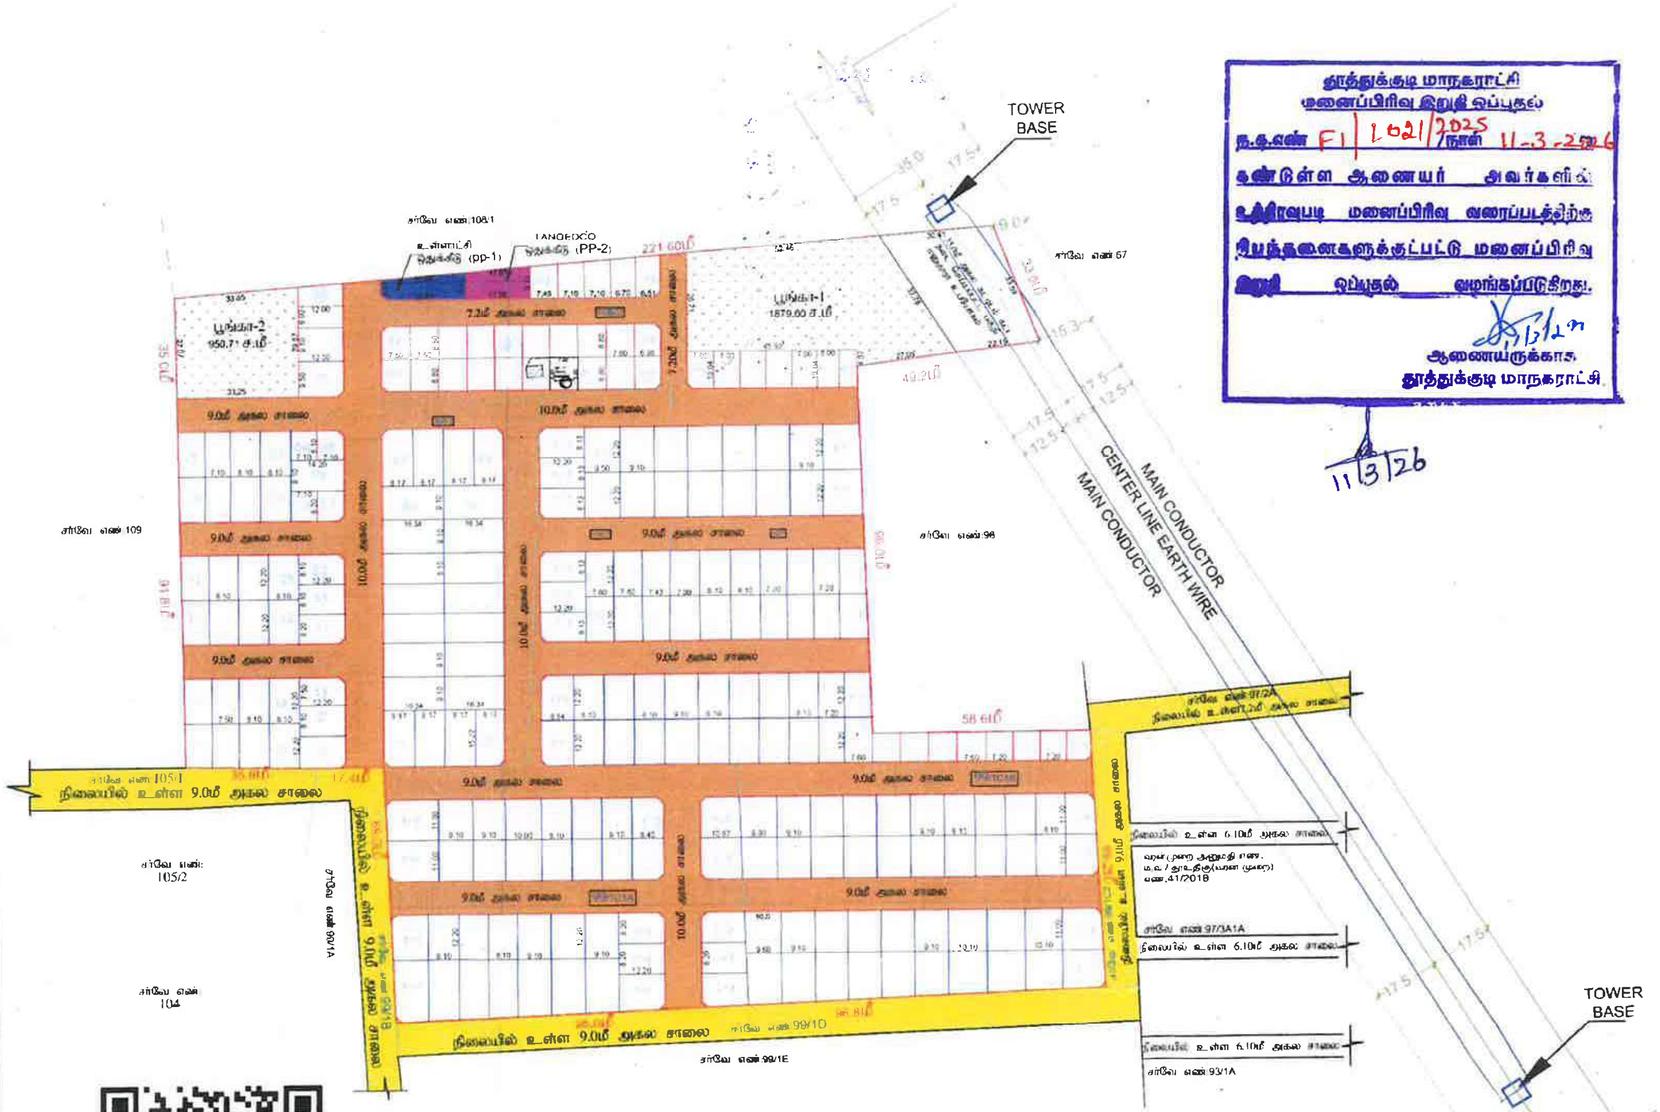


நகர் ஊரமைப்பு இயக்குநர்

Signature valid

Validity unknownSignature valid

தூத்துக்குடி மாநகராட்சி
மனைப்பிரிவு இறுதி ஒப்புதல்

ந.க.எண் F1/1621/2025/நாள் 11-3-2026

கண்டுள்ள ஆணையர் அவர்களால்
உரிமைபடி மனைப்பிரிவு வரைப்படத்திற்கு
நிபந்தனைகளுக்குட்பட்டு மனைப்பிரிவு
இறுதி ஒப்புதல் வழங்கப்படுகிறது.

ஆணையருக்காக
தூத்துக்குடி மாநகராட்சி

11/3/26

நகர் ஊரமைப்பு இயக்ககம்
தூத்துக்குடி மாவட்ட நகர் ஊரமைப்பு அலுவலகம்
தூத்துக்குடி மாநகராட்சி

தூத்துக்குடி மாவட்டம், தூத்துக்குடி மாநகராட்சி, முள்ளக்காடு பகுதி-1கிராமம், நி.அ.எண்கள்: 99/1C1A, 99/1C1B, 106/1, 106/2, 107, 108/2 -ல் அமையும் குடியிருப்பு மனைப்பிரிவுக்கான மனைகள் அமைத்தொழில் நடத்த ஒப்புதல் வரைபடம்.

வ

கோப்பு எண் : 1UMKOOBM / 2024 / TCP
அளவுத் திட்டம் : 1: 800

குறிப்பு:
மனைப்பிரிவின் பரப்பளவு : 9.69ஏக்கர் (39242.00 ச.மீ)
சாலையின் பரப்பளவு : 11072.51 ச.மீ
மீதமுள்ள பரப்பளவு : 28189.49 ச.மீ
மனைப்பிரிவின் எல்லை :
நிலையிலுள்ள சாலை :
கோரிய மனைகள் : 257
ஒதுக்கிய மனைகள் : 244 (E.W.S மனைகள் உட்பட)

A. பொது ஒதுக்கீடுகள்:- (உத்தேச சாலைப்பரப்பளவு நீங்கலாக மீதமுள்ள மனைப்பிரிவு பரப்பளவிற்கு கணக்கீடு செய்யப்பட்டுள்ளது)

உள்ளாட்சியிடம் தானமாக ஒப்படைப்பு செய்யப்படவைகள்

பூங்கா-1	:	1879.00 ச.மீ	
பூங்கா-2	:	950.71ச.மீ	
மொத்தம்	:	2829.71 ச.மீ	10.04%

உத்தேச சாலைகள் மற்றும் மூலை முடக்குகளின் பரப்பளவு: 11072.51 ச.மீ

B. பொது உபயோகம்:-
(TNCD&BR 2019, 47 (6)-ன படி தானமாக ஒப்படைக்கப்பட்ட 1% ஒதுக்கீடு)
1. உள்ளாட்சிக்கான ஒதுக்கீட்டின் பரப்பளவு : 144.57ச.மீ 0.51%
2.தமிழ்நாடு மின உற்பத்தி (ம) பகிமான கழகத்திற்க்கான ஒதுக்கீடு (TANGEDCO) பரப்பளவு : 142.98ச.மீ 0.51%

ஒதுக்கீடு: (வீற்பனைக்குரியவை)
E.W.S மனைகளின் பரப்பளவு : 2904.71 ச.மீ 10.31%
E.W.S மனை எண்கள் : 23, 24, 34, 35, 38-63, 86-92, 157-164

மூலைமுடக்கு
7.20மீ - 12.00 மீ அகல சாலை : 1.50 மீ x 1.50மீ
12.00மீ - 18.00 மீ அகல சாலை : 4.50 மீ x 4.50மீ

நிபந்தனைகள்
1.இம்மனைப்பிரிவிக்கு உள்ளாட்சியால் இறுதி ஒப்புதல் வழங்கும் முன் இடத்தில் எவ்வித நில ஆர்ஜித நடவடிக்கையும் இல்லை என்பதையும் எந்த துறைக்காகவும் நில ஆர்ஜித பட்டியல் மாவட்ட வருவாய் அலுவலரால் பெறப்படவில்லை என்பதையும் உறுதி செய்து கொள்ள வேண்டும்.
2.தில உரிமம் குறித்து வழங்கப்பட்ட சான்றுகள் மற்றும் பரிசீலனைக்கு சமர்ப்பிக்கப்பட்ட ஆவணங்கள் சரியானவையல்ல என அறியப்பட்டால் அல்லது மனைப்பிரிவுக்கு வழங்கப்பட்ட தொழில்நுட்ப ஒப்புதல் வழங்கியதால் பாதிப்பு ஏற்படக்கூடிய சூழ்நிலை ஏற்படின் மனைப்பிரிவிற்கு வழங்கப்பட்ட தொழில்நுட்ப ஒப்புதல் எவ்வித முன்னறிவிப்பின்றி நகர் ஊரமைப்பு இயக்குனர், சென்னை அவர்களால் ரத்து செய்யப்படும்.
3.குறைந்த வருவாய் பிரிவினர்களுக்கான E.W.S மனை எண்கள்: 23, 24, 34, 35, 38-63, 86-92, 157-164 மனைகளை மனை உட்பிரிவு / மனை உபயோக மாற்றம் மனை ஒருங்கினைப்பு செய்தல் கூடாது.

ம.வ / ந.ஊ.இ.எண் : 22 / 2025
PLANNING PERMISSION : 23 / 2025