கோயம்புத்தூர் மாவட்ட நகர் ஊரமைப்பு அலுவலகம்

கோயம்புத்தூர் உள்ளூர் திட்டக்குழுமம்

அரசூர் ஊராட்சி


கோயம்புத்தூர் மாவட்டம்,சூலூர் வட்டம் அரசூர் கிராமம்

மற்றும் ஊராட்சி க.ச.எண்.70 /2டி,2இ,2எச், 438 /3சி,3டி1 &3இ-ல் அமையும்

உத்தேச குடியிருப்பு மனைப்பிரிவுக்கான தொழில்நுட்ப ஒப்புதல் வரைபடம்.

அளவு 1 : 400

இணைய வழி எண் : ASAS2HAJ

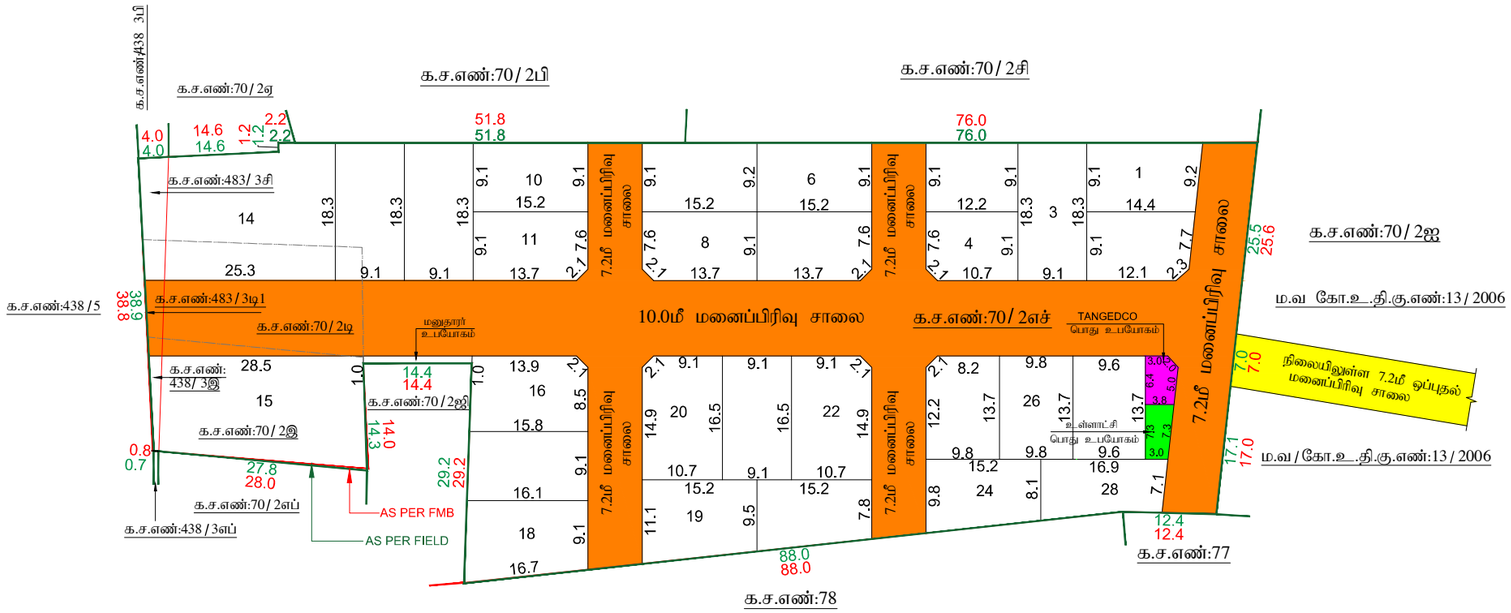

குறிப்பு

மனைப்பிரிவின் மொத்தப்பரப்பு (As Per Patta)	:	1.73¼ ஏக்கர் (7010.00 ச.மீ)
மனைப்பிரிவின் மொத்தப்பரப்பு (As Per Field)	:	1.73 ஏக்கர் (7004.00 ச.மீ)
மனைப்பிரிவின் மொத்தப்பரப்பு (As Per Document)	:	1.73 ஏக்கர் (7004.00 ச.மீ)
கோரிய மனைகள்	:	29
ஒதுக்கிய மனைகள்	:	28

மனைப்பிரிவின் எல்லை (As Per Field)

மனைப்பிரிவின் எல்லை (As Per FMB)

நிலையிலுள்ள சாலை

பொது ஒதுக்கீடு

உள்ளாட்சிக்கு தானமாக ஒப்படைக்கப்பட்டவை:

மனைப்பிரிவு சாலை = 2380.49 ச.மீ

பூங்காவிற்கு தேவையான பரப்பு = (மனைப்பிரிவு பரப்பு - மனைப்பிரிவு சாலையின் பரப்பு) x10%
= (7004 - 2380.49) x 10 % = 462.35 ச.மீ

பூங்கா ஒதுக்கீடு பரப்பு = 462.35 ச.மீ பரப்பிற்கு ஈடான அரசு வழிகாட்டி மதிப்பு தொகை மனுதாரரால் செலுத்தப்பட்டுள்ளது.

பொது ஒதுக்கீடான
உள்ளாட்சிக்கு தானமாக ஒப்படைக்கப்பட்ட பொது ஒதுக்கீடு - I பரப்பு

(மனைப்பிரிவின் மொத்தப்பரப்பு = மனைப்பிரிவு சாலையின் பரப்பு x 0.5%)
= (7004 - 2380.49) x 0.5 % = 23.12 ச.மீ

ஒப்படைக்கப்பட்ட பரப்பு = 25.0 ச.மீ 0.54%

TANGEDCO - க்கு தானமாக ஒப்படைக்கப்பட்ட பொது ஒதுக்கீடு - II பரப்பு

(மனைப்பிரிவின் மொத்தப்பரப்பு = மனைப்பிரிவு சாலையின் பரப்பு x 0.5%)
= (7004 - 2380.49) x 0.5 % = 23.12 ச.மீ

ஒப்படைக்கப்பட்ட பரப்பு = 25.60 ச.மீ 0.55%

மூலை முடக்கு = 12.0 மீ வரை உள்ள சாலைகளுக்கு 1.5மீ x 1.5மீ விடப்படல் வேண்டும்

நிபந்தனைகள்

1.அரசாணை எண் 18, நகராட்சி நிர்வாகம் (ம) குடிநீர் வடிகால் (MA) துறை, நாள் 04-02-2019 ன்படி மனைப்பிரிவில் அமையும் சாலை (ம) பொது உபயோகம் ஒதுக்கீட்டினை ஊராட்சிக்கு தானமாக ஒப்படைக்க வேண்டும்.

2.இம்மனைப்பிரிவிற்கு நகராட்சி இறுதி ஒப்புதல் அளிக்கும் முன் இடத்தில் எந்த துறையாலும் நில ஆர்ஜித நடவடிக்கை எடுக்கப்படவில்லை என்றும் எந்த துறைக்காகவும் நில ஆர்ஜிதப் பட்டியல் மாவட்ட வருவாய் அலுவலருக்கு அனுப்பப்படவில்லை என்றும் ஊராட்சியால் உறுதி செய்யப்பட வேண்டும்.

3.நில உரிமை குறித்து வழங்கப்பட்ட சான்றுகள் மற்றும் பரிசீலனைக்கு சமர்ப்பிக்கப்பட்ட ஆவணங்கள் சரியானவை அல்ல என அறியப்பட்டால் அல்லது மனைப்பிரிவுக்கு தொழில்நுட்ப ஒப்புதல் வழங்கியதால் பாதிப்பு ஏற்படக்கூடிய சூழ்நிலை ஏற்படின் மனைப்பிரிவுக்கு வழங்கப்பட்ட தொழில்நுட்ப ஒப்புதல் எவ்வித முன்னறிவிப்புமின்றி நகர் ஊரமைப்பு இயக்குநர் சென்னை அவர்களால் ரத்து செய்யப்படும்.

4.விற்பனைக்குண்டான மனைகளை விற்பனை செய்யும் போது இவ்வாணையின் நகலோடு நகர் ஊரமைப்புத்துறையில் ஒப்புதல் அளிக்கப்பட்ட வரைபட நகல் மனை வாங்குபவர்களுக்கு கட்டாயம் வழங்கப்பட வேண்டும்.

5.ஒப்புதல் அளிக்கப்பட்ட மனைப்பிரிவு வரைபடத்தை எந்த வித மாற்றம் / விடுதலின்றி மனைப்பிரிவு நுழைவாயிலில்60 cm X 120 cmஅளவிலான நிரந்தர தகவல் பலகை மூலம்பொதுமக்கள் பார்வைக்கு நிரந்தரமாக பிரசுரிக்கப்பட வேண்டும்.

6.உத்தேச மனைப்பிரிவு சாலைகள் தார் சாலைகளாக அமைக்கப்பட்ட பின்னர் உத்தேச மனைப்பிரிவு சாலைகளின் தரம் குறித்து வ.வ.அ/ ஒன்றிய பொறியாளரிடம் தகுதிச்சான்று பெற்று கொள்ளப்பட வேண்டும்.

7.அரசாணை எண்: 181 வீ.வ (ம) கு.வ துறை 09-12-2020 - ன் படி உத்தேச மனைப்பிரிவில் தார் சாலை மழைநீர் வடிகால் வசதி .மேல்நிலை நீர் தேக்க தொட்டியுடன் கூடிய குடிநீர் வசதிகள் (ம) தெரு விளக்குகள் ஆகியவை ஊராட்சியின் தகுதிக்கேற்ப அமைக்கப்பட்ட பின்னர் இறுதி ஒப்புதல் வழங்கப்பட வேண்டும்.

ம.வ/கோ.உ.தி.கு.எண் : 699/2025

திட்ட அனுமதி எண் : 813/2025

உறுப்பினர் செயலர் / இணை இயக்குநர் (பொ)
மாவட்ட நகர் ஊரமைப்பு அலுவலகம்
கோயம்புத்தூர்

Validity unknownSignature validunknownSignature valid