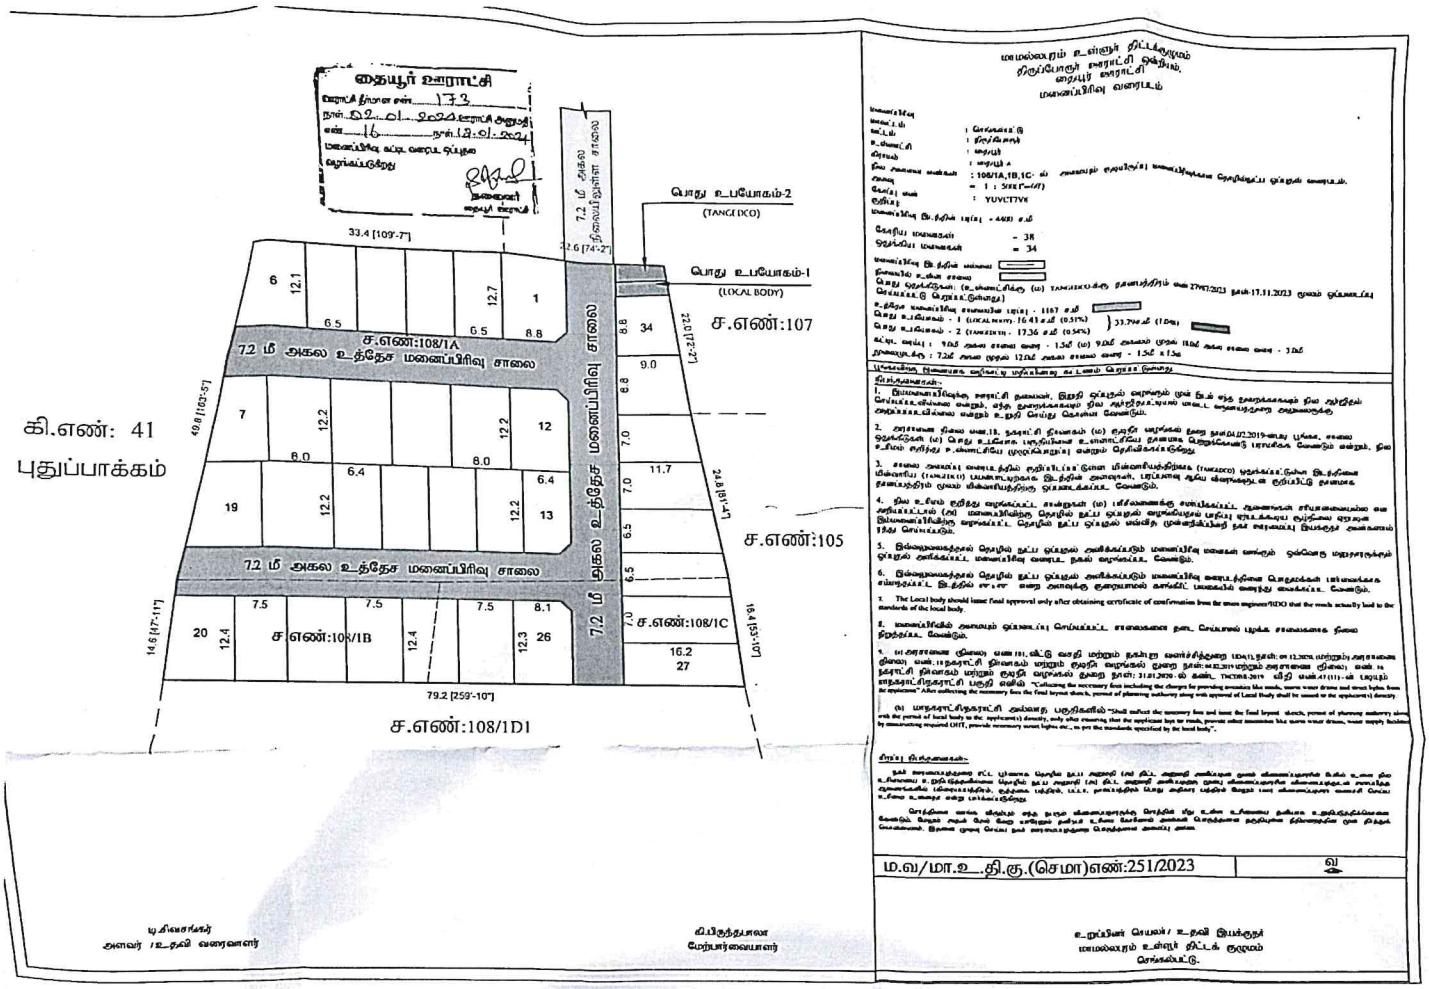


கி.எண்: 41
புதுப்பாக்கம்

மாமல்லபுரம் உள்ளூர் திட்டக்குழுமம்
திருப்போரூர் ஊராட்சி ஒன்றியம்,
தையூர் ஊராட்சி
மனைப்பிரிவு வரைபடம்

ம.வ/மா.உ.தி.கு.(செமா)எண்:251/2023

டி.கிருஷ்ணகுமார்
அளவர் / உதவி வரைவாளர்

வி.பிரேமதாசலு
மேற்பார்வையாளர்

உறுப்பினர் செயலர் / உதவி இயக்குநர்
மாமல்லபுரம் உள்ளூர் திட்டக் குழுமம்
செங்கல்பட்டு.

For METAL IMPEX
Partner

For SUMERU DEVELOPERS
Partner

For HAPPY HOME
Partner