# நகர் ஊரமைப்புத் துறை (DTCP)
## மாவட்ட நகர் ஊரமைப்பு அலுவலகம்
## திருச்சிராப்பள்ளி மாவட்டம்

திருச்சிராப்பள்ளி மாவட்டம், ஸ்ரீரங்கம் வட்டம், மணிகண்டம் ஊராட்சி ஒன்றியம், அதவத்தூர் ஊராட்சி, அதவத்தூர் மேற்கு கிராமம், நி.அ.எண்கள்-119/2A4, 2A5-ல் அமையும் உத்தேச குடியிருப்பு மனைப்பிரிவுக்கான தொழில் நுட்ப ஒப்புதல் வரைபடம்.

(திட்டமில்லாப் பகுதி)

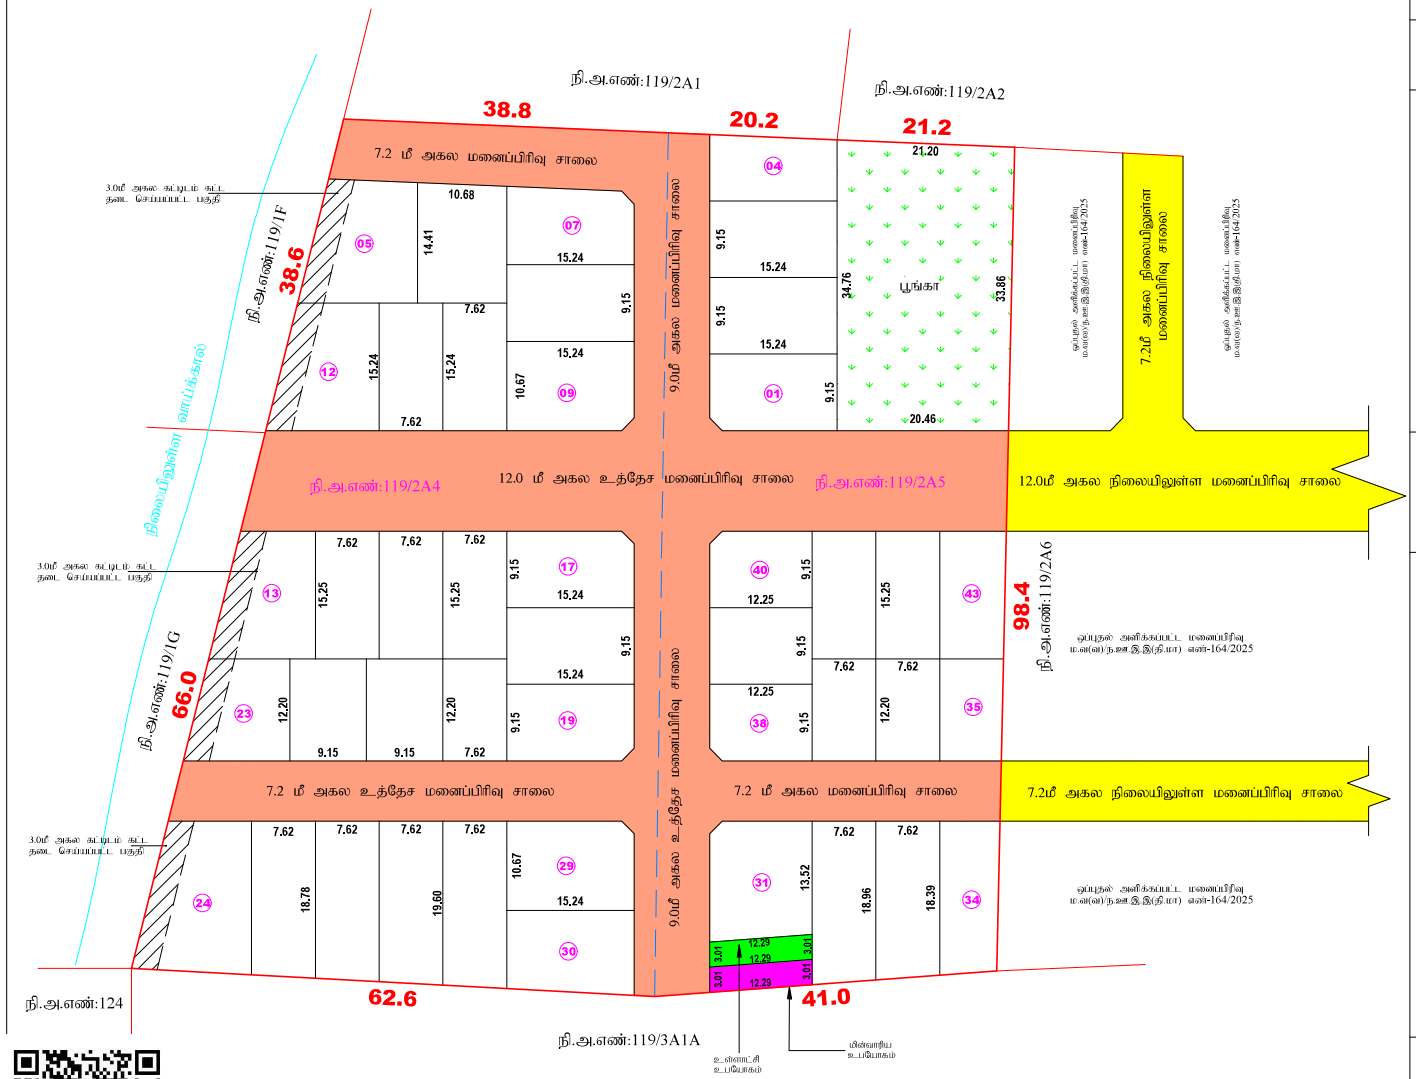


அளவுத்திட்டம் : **1 : 400.**

இணையதள விண்ணப்பம் எண் : SWP/S2YBW7VB/57670/2025.

குறிப்புகள்:

| | | |
|---|---|---|
| மனைப்பிரிவு இடத்தின் பரப்பளவு | : | 02.35 ஏக்கர் (9514.00 ச.மீ) |
| சாலைகள் (ம) மூலை முடக்குகளின் பரப்பு நீங்கலாக மனைப்பிரிவின் பரப்பளவு | : | 6703.50 ச.மீ. |
| மனைப்பிரிவு இடத்தின் எல்லை ..... | | |
| நிலையிலுள்ள சாலை ..... | | |
| கோரிய மனைகள் | - | 43. |
| ஒதுக்கிய மனைகள் | - | 43. |

பொது ஒதுக்கீடுகள்: (உள்ளாட்சிக்கு தானமாக ஒப்படைப்பு செய்யப்பட்டது.)

| | | | |
|---|---|---|---|
| 1. மனைப்பிரிவு உத்தேச சாலை மற்றும் மூலை முடக்குகள் பரப்பு | - | 2810.50 ச.மீ | |
| 2. பூங்கா | - | 714.26 ச.மீ | (10.66%) |
| 3. உள்ளாட்சி உபயோகம் | - | 36.87 ச.மீ | (0.55%) |
| 4. மீன்வாரிய உபயோகம் | - | 36.87 ச.மீ | (0.55%) |

கட்டிட வரம்பு:
அரசாணை எண்.18, நகராட்சி நிர்வாகம் (ம) குடிநீர் வழங்கல் துறை நாள்.04.02.2019 TNCDBR - 2019 விதிகளில் குறிப்பிடப்பட்டுள்ள Planning Parameter-ன்படி நிபந்தனைக்கு உட்பட்டு அபிவிருத்தி மேற்கொள்ளப்படல் வேண்டும்.

மூலை முடக்கு:
சாலையின் அகலம்: 12.0மீ. வரை 1.50மீ x 1.50மீ மற்றும் சாலையின் அகலம் 12.0மீ. மேல் 30.50மீ. வரை 4.50மீ x 4.50மீ என்ற அளவில் விடப்பட வேண்டும்.

நிபந்தனைகள்:

1) இம்மனைபிரிவிற்கு உள்ளாட்சியால் இறுதி ஒப்புதல் வழங்கும் முன இடத்தில் எவ்வித நில ஆரஜித நடவடிக்கையும் இல்லை என்பதையும், எந்த துறைக்காகவும் நில ஆரஜித்தடடியல் மாவட்ட அலுவலரால் பெறப்படவில்லை என்பதையும் உறுதி செய்து கொள்ள வேண்டும்.

2) அரசாணை எண்: 18, நகராட்சி நிர்வாகம் (ம) குடிநீர் வழங்கல் துறை, நாள்:4.2.2019 -ன் படிவங்களின் அடிப்படையிலேயே இம்மனைப்பிரிவுக்கு தொழில்நுப அனுமதி வழங்கப்படுகிறது.

3) நில உரிமை குறித்து வழங்கப்பட்ட சான்றுகள் மற்றும் பரிசீலனைக்கு சமர்பிக்கப்பட்ட ஆவணங்கள் சரியானவை அலல என அறியபபட்டால அல்லது மனைபபிரிவிறகு வழங்கபபட்ட தொழிலநுப ஒபபுதல எவவித முன அறிவிபபும இனறி நகர ஊரமைபபு ஆணையர அவரகளால இரதது செயயபபடும.

4) விறபனைக்குணடான மனைகள விறபனை செயயும போது இவவாணையின் நகலோடு, நகர ஊரமைபபு துறையில ஒபபுதல அளிக்கபபட்ட வரைப நகல மனை வாங்குபவரகளுக்கு கடடாயம வழங்கபப வேணடும.

5) ஒபபுதல் அளிக்கபபட்ட மனைபபிரிவு வரைபடததை எநதவித மாறறமும் வீடுதலினறி மனைபபிரிவு நுழைவு வாயிலல 6' X 4' அளவிலான நிரநதர தகவல பலகை மூலம பொதுமக்கள பாரவைக்கு நிரநதரமாக பிரகரிக்கபப வேணடும.

6) உள்ளாட்சிக்கு தானமாக வழங்கப்பட்ட இடங்களை உள்ளாட்சியின் பெயருக்கு மாற்றி வருவாய்துறை சர்வே எண் உட்பிரிவுகள் செயது அதறகான விபரங்கள் பெறபபட்ட பினனரே உள்ளாட்சியால மனைபபிரிவுக்கு இறுதி ஒபபுதல வழங்கபபடவேணடும.

7) The Tamil Nadu Government in G.O.Ms.No. 112, housing and Urban Development Department dated: 22.6.2017 have approved the Tamil Nadu Real Estate (Regulation & Development) Act 2016. The promoter has to advertise, market, book, sell or offer for sale, or invite persons to purchase in any manner any plot, apartment or building, as the case may be, in any Real Estate Project or part of it only after registering the Real Estate Project with the Real Estate Regulatory Authority.

8) அரசாணை எண்: 79 வீ.வ. (ம) ந.வ. துறை, நாள்: 4.5.2017 -ன் படி இந்த உத்தேச மனைபபிரிவிறகு சமரபபிகக உள்ளாடசி அமைபபு நிலைபபான மறறும கடடணமாக 1899 -ல் ஆணடு இநதிய முதறறை சடடம் (மதறபபு சடடம் 2/1899) உடகபபு 4A பிரிவு 47 -ன் கீழ் சந்தை மதிபபில் 3 விழுக்காடு நிரணயம் செயது, அதகக கணககுத் தலைபபின் கீழ் வரவு வைதது, செலபபக கருதபபள்ள மேலபபாடடுப் பனியை மேறகொள்ள உரிய அனுமதி அளிக்க வேணடும்.

குறிப்பு:
அனைத்து அளவுகளும் மீட்டரில் குறிப்பிடப்பட்டுள்ளது.

**ம.வ/ந.ஊ.இ.இ.(திமா) எண்:51/2026.**
(இணையதள ஒப்புதல்)

இசைன் செய்யப்பட்டது
இணை இயக்குநர் ((மு.கூ.பொ)/உ.தவி இயக்குநர்
மாவட்ட நகர் ஊரமைப்பு அலுவலகம்
திருச்சிராப்பள்ளி மாவட்டம்

Signature valid Signature Valid

மேற்பார்வையாளர்-3

மேற்பார்வையாளர்