# மாவட்ட நகர் ஊரமைப்பு அலுவலகம் - கரூர் மாவட்டம்


## ஏமூர் ஊராட்சி

கரூர் மாவட்டம், கரூர் வட்டம், தாந்தோணி ஊராட்சி ஒன்றியம், ஏமூர் ஊராட்சி கிராமம், நி.அ.எண்கள்: 217/A1B & 218/A1B1-ல் அமையும் உத்தேச குடியிருப்பு அமைப்பிற்கான தொழில்நுட்ப ஒப்புதல் வரைபடம்.

(நிட்டமில்லாப்பகுதி)

Online Ref.No : SWP/1IBLUENF/2024

அளவு : 1 : 400

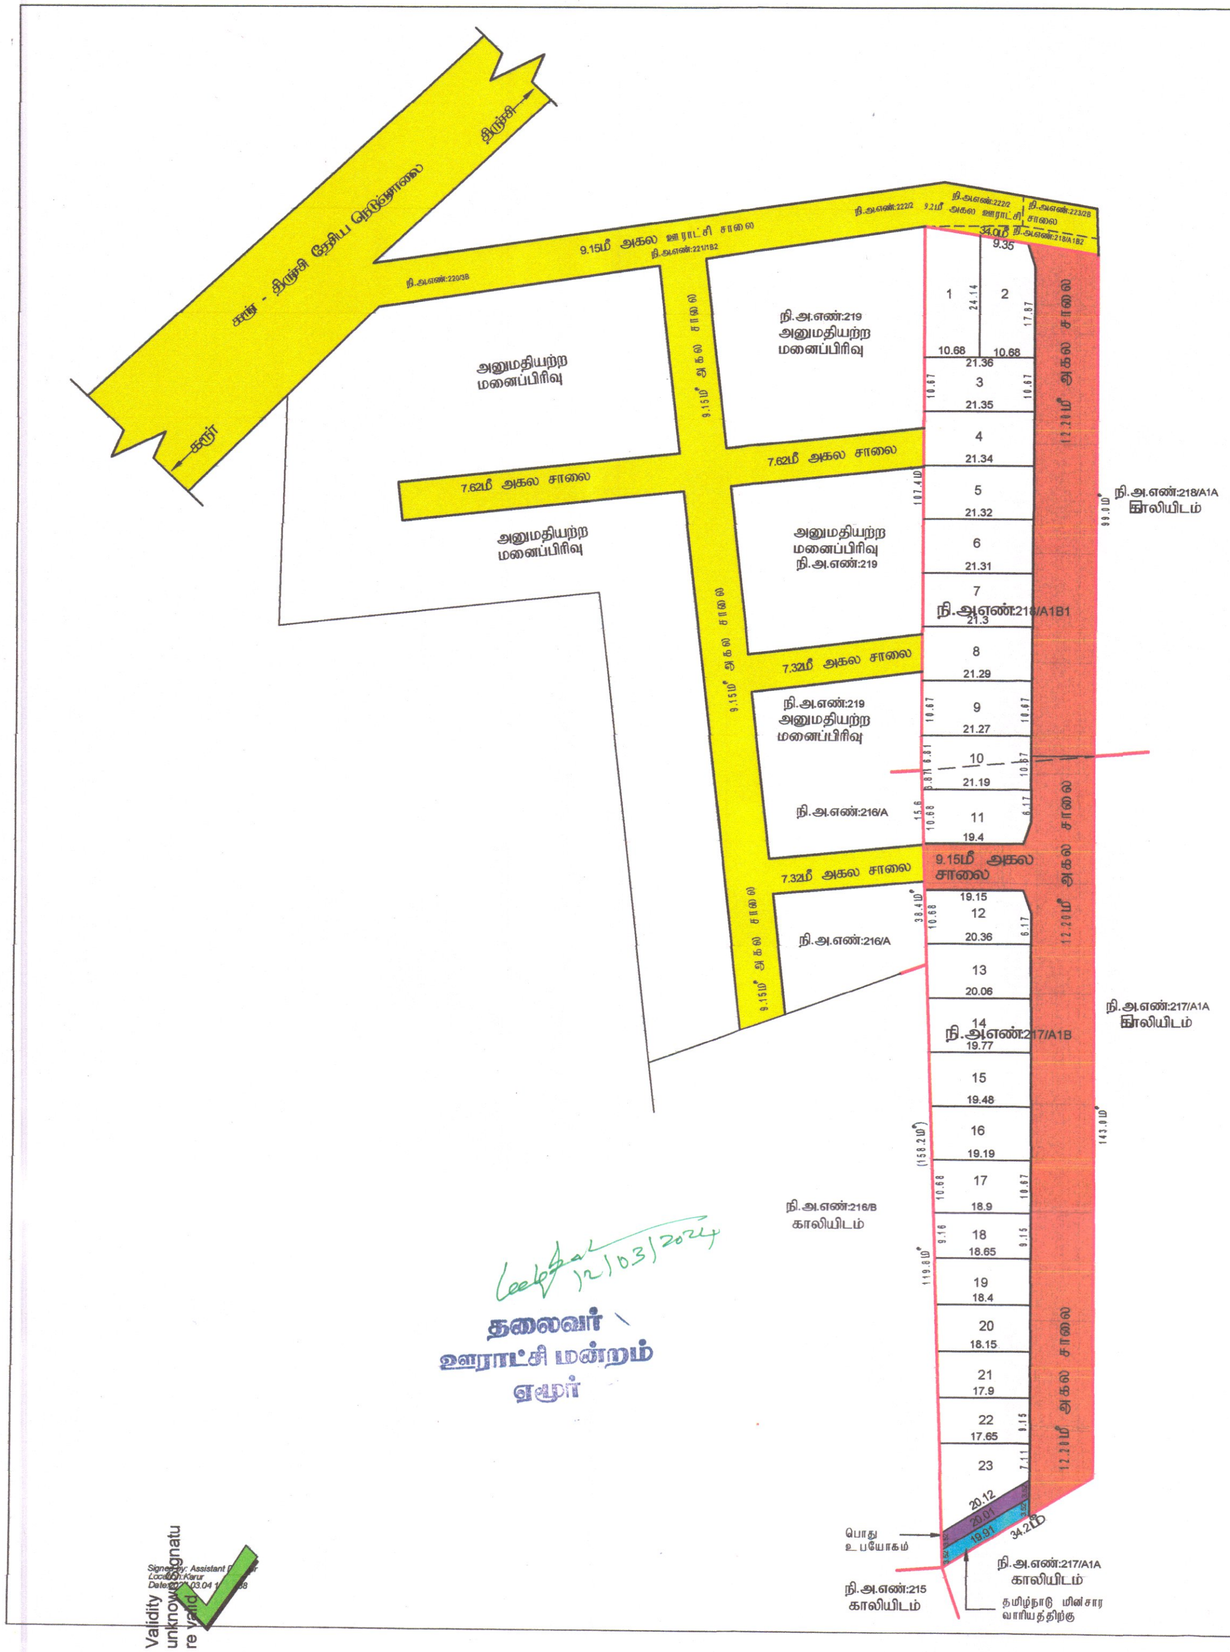


### குறிப்புகள்:

| | | |
|---|---|---|
| மனைப்பிரிவு இடத்தின் மொத்த பரப்பளவு | = | 1.98ஏக்கர் (8025ச.மீ) |
| மனைப்பிரிவு இடத்தின் எல்லை | = | |
| நிலையிலுள்ள சாலை/களுகு சாலை | = | |
| மொத்த மனைகளின் எண்ணிக்கை | = | 23 எண்ணம் |
| ஒதுக்கிய மனைகளின் எண்ணிக்கை | = | 23 எண்ணம் |

### பொது ஒதுக்கீடு: (உள்ளாட்சிக்கு தானமாக ஒப்படைப்பு செய்யப்பட்டவை)

| | | |
|---|---|---|
| மனைப்பிரிவு இடத்தின் மொத்த பரப்பளவு | = | 8025.00ச.மீ |
| உத்தேச மனைப்பிரிவு சாலை மற்றும் மூலை முடக்குகளின் பரப்பளவு | = | 3209.71ச.மீ (39.99%) |
| மீதமுள்ள இடத்தின் மொத்த பரப்பளவு | = | 4815.29ச.மீ |

(அரசாணை எண்:18, ந.நி.(மு.பு.வ(ந.ப.ப.)துறை நாள்:04.02.2019, விதி9-47(6)-ன்படியும் மற்றும் நகர் ஊரமைப்பு இயக்குநர், சென்னை அவர்களது கடிதஙகளில் கண்டுள்ள நிபந்தனைகளின்படி,