
மாவட்ட நகர் ஊரமைப்பு அலுவலகம்,

திருநெல்வேலி மாவட்டம்,
சேரன்மகாதேவி வட்டம்,
கோபாலசமுத்திரம் பேரூராட்சி,
பிராஞ்சேரி கிராமம், சர்வே எண்: 113/3பி, 114/1பி, 114/2ஏ1பி, 119/16எ1பி, 119/19ஏ2, 119/20ஏ2, 119/39 மற்றும் 120/3பி அமையும் உத்தேச குடியிருப்பு மனைப்பிரிவிற்கான தொழில் நுட்ப வரைபடம்.

அளவு: 1 : 800 இணையதள விண்ணப்பம் எண் : CF0GN99Y

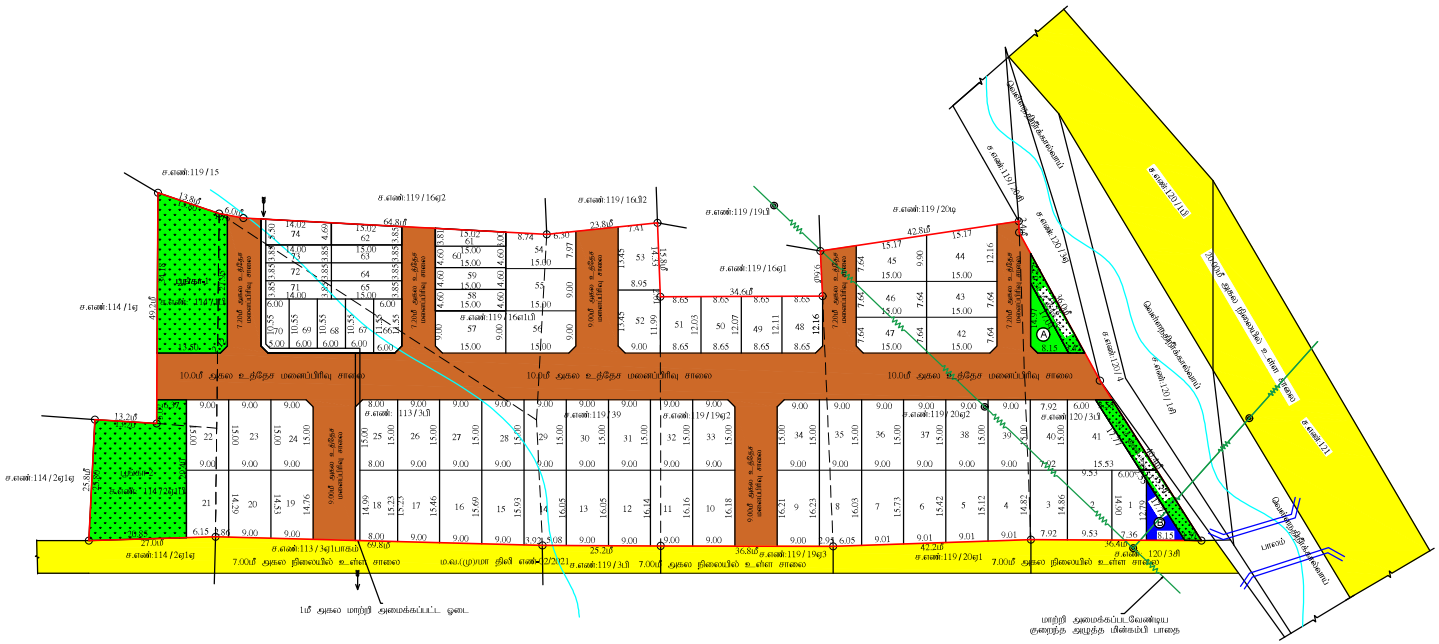

குறிப்பு:-

மனைப்பிரிவு இடத்தின் பரப்பளவு	-	13360.00ச.மீ (3.30 ஏக்கர்)
உத்தேச சாலையின் பரப்பளவு	-	3569.41ச.மீ
மீதமுள்ள பரப்பளவு	-	9790.59ச.மீ
கோரிய மனைகள்	-	74
ஒதுக்கிய மனைகள்	-	74
மனைப்பிரிவு இடத்தின் எல்லை		
நிலையில் உள்ள சாலை		
குறைந்த வருவாய் வீட்டு மனைப்பரப்பு	-	1012.94 ச.மீ (10.35 %)
(மனை எண்: 58-73 வரை)		

பொது ஒதுக்கீடுகள் :-

கோபாலசமுத்திரம் பேரூராட்சிக்கு தானம்
ஆவண எண்:- 1647/2024, நாள்: 30.10.2024,
ஆவண எண்:- 1648/2024, நாள்: 30.10.2024,
ஆவண எண்:- 1674/2024, நாள்: 07.11.2024 -ன் மூலம் ஒப்படைப்பு செய்யப்பட்டுள்ளவை.

TANGEDCO	Ⓐ	ஒதுக்கீடு	- 59.87ச.மீ (0.61 %)
LOCAL BODY	Ⓑ	ஒதுக்கீடு	- 52.12ச.மீ (0.53 %)

உத்தேச மனைப்பிரிவு சாலை மற்றும் மூலை முடக்கு	-	3569.41ச.மீ
பூங்கா-1	-	471.67ச.மீ
பூங்கா-2	-	536.28ச.மீ
மொத்த பூங்கா பரப்பு	-	1007.95ச.மீ (10.29 %)
திறவிடம்-1	-	106.56ச.மீ
திறவிடம்-2	-	61.84ச.மீ
	-	168.40ச.மீ

கட்டிட வரம்பு :-

கட்டிட வரம்பு - 7.20மீ அகல சாலைக்கு 1.50மீ
கட்டிட வரம்பு - 10.0மீ அகல சாலைக்கு 3.0மீ
மூலை முடக்கு - 7.20மீ 9.0மீ மற்றும் 10.0மீ அகல சாலைக்கு 1.50மீ X 1.50மீ

நிபந்தனைகள்:

1. அரசாணை நிலை எண் : 71 ஊரக வளர்ச்சி மற்றும் உள்ளாட்சி துறை நாள்:16.08.2003-ன் படி நில உரிமம் குறித்து கோபாலசமுத்திரம் பேரூராட்சி செயல் அலுவலர் உறுதி செய்துகொள்ள வேண்டும்.
2. அரசாணை நிலை எண் : 181 மற்றும் 144 வீட்டு வசதி மற்றும் நகர்புற வளர்ச்சி துறை நாள்:09.12.2020 மற்றும் 16.07.2022-ன் படி செயல் அலுவலர் கோபாலசமுத்திரம் பேரூராட்சி தொடர் நடவடிக்கை மேற்கொள்ளப்பட வேண்டும். மேலும் சாலைகள் மற்றும் பொது உபயோகம் நிலபரப்பினை கோபாலசமுத்திரம் பேரூராட்சி தாண்பத்திரம் மூலம் ஒப்படைப்பு செய்யப்பட்டுள்ளதனை உள்ளாட்சி பெயருக்கு வருவாய் உட்பிரிவு செய்தும், மனுதாரரால் தார்சாலை அமைக்கப்பட்ட பின்னரே உள்ளாட்சியால் இறுதி ஒப்புதல் வழங்கப்பட வேண்டும்.
3. இம்மனைப்பிரிவுக்கு இறுதி ஒப்புதல் வழங்கும்முன் நில ஆழ்ஜிதம் ஏதும் இல்லை எனவும், எந்தத் துறையாலும் நில ஆழ்ஜித நடவடிக்கை எடுக்கப்படவில்லை என்றும், மற்றும் நில ஆழ்ஜிதம் செய்து தரக்கோரி மாவட்ட வருவாய் அலுவலரிடமிருந்து உத்தேசங்கள் ஏதும் பெறப்படவில்லை என்றும் செயல் அலுவலர் கோபாலசமுத்திரம் பேரூராட்சி உறுதி செய்து கொள்ள வேண்டும்.
4. நில உரிமம் குறித்து சமர்பிக்கப்பட்ட சான்றுகள் மற்றும் பரிசிலனைக்கு சமர்பிக்கப்பட்ட ஆவணங்கள் சரிபாதையைபல்ல என அறிப்பட்டால் அல்லது மனைப்பிரிவிற்கு தொழில்நுட்ப ஒப்புதல் வழங்கியதால் பாதிப்பு ஏற்படக்கூடிய சூழ்நிலை ஏற்படின், மனைப்பிரிவிற்கு வழங்கப்பட்ட தொழில்நுட்ப ஒப்புதல் எவ்வித முன்னறிவிப்பும் இன்றி ரத்து செய்யப்படும்.
5. இம்மனைப்பரிவில் அமையும் குறைந்த வருவாய் பிரிவினருக்கான EWS மனைகள் மனை எண்: 58-74 வரையிலான மனைகளை மனை உட்பிரிவு / மனை ஒருங்கிணைப்பு செய்தல் கூடாது.
6. மனைப்பிரிவின் ஊடே செல்லும் குறைந்த மின்அழுத்த கம்பி பாதையினை சாலையின் போக்கிற்கு ஏற்றவாறு மனுதாரர் தன் சொந்த செலவில் மாற்றி அமைக்க வேண்டும்.
7. மனைப்பிரிவின் ஊடே செல்லும் ஓடையினை பாதிப்பு ஏற்படாத வண்ணம் வளர்ச்சி பணிகள் மேற்கொள்ளப்பட வேண்டும்.

ம.வ / தி மா ந ஊ அ எண் - SWP / 90 / 2024

Signature valid
Signed by: Joint Director
Location:Tirunelveli
Date:2024.11.11 15:49:19

Signature valid
Signed by: Executive Officer
Location:Tirunelveli
Date:2025.07.03 12:40:05

இணை இயக்குநர்
மாவட்ட நகர்ஊரமைப்பு அலுவலகம்
திருநெல்வேலி மாவட்டம்