மனைப்பிரிவு வரைபடம்
மாவட்ட நகர் ஊரமைப்பு அலுவலகம்
தென்காசி மாவட்டம்.
ஆலங்குளம் வட்டம்,
ஆலங்குளம் ஊராட்சி ஒன்றியம்,
கடங்கனேரி ஊராட்சி மற்றும் கிராமம்,
சர்வே எண்கள் : 482/10B & 482/11A1 -ல் அமையும் குடியிருப்பு
மனைப்பிரிவின் தொழில்நுட்ப ஒப்புதல் வரைபடம்.

அளவு : 1 : 400 இணையதள விண்ணப்ப எண் - UIXTN5HE

குறிப்புகள்:-

மனைப்பிரிவு இடத்தின் பரப்பு	=	6094.00 ச.மீ (அ) ஏக்கர் 1.50
உத்தேச மனைப்பிரிவு சாலைகளின் பரப்பு	=	2177.53 ச.மீ
மீதமுள்ள இடத்தின் பரப்பு	-	3916.47 ச.மீ
மனைப்பிரிவின் எல்லை	-	
நிலையிலுள்ள சாலை	-	
கோரிய மனைகள்	-	28
ஒதுக்கிய மனைகள்	-	28

பொது ஒதுக்கீடுகள் :

1. TNCDBR-2019 விதி 47(6)-ன்படி பூங்கா பரப்பளவிற்கான அரசு வழிகாட்டு மதிப்பு தொகை ரூ.19986/- நாள்.07.01.2025 -ல் அரசு கணக்கில் செலுத்தப்பட்டுள்ளது.

2.தானப்பத்திர ஆவண எண்.21/2025 நாள்.06.01.2025 -ன் மூலம் கடங்கனேரி ஊராட்சிக்கு ஒப்படைப்பு செய்யப்பட்டவை.

(i) உத்தேச மனைப்பிரிவு சாலைகள் மற்றும் மூலை முடக்கு பரப்பு :-	- 2177.53 ச.மீ	
ii. A பொது உபயோகம் - (TANGEDCO) ஒதுக்கீடு பரப்பு	- 21.14 ச.மீ 0.53%	
iii. B பொது உபயோகம் - (PUBLIC PURPOSE) ஒதுக்கீடு பரப்பு	- 20.76 ச.மீ 0.53%	
iv. திறவிடம் பரப்பு	- 119.41 ச.மீ	

மூலை முடக்கு - 7.20மீ முதல் 12.00மீ வரை உள்ள சாலைக்கு : 1.50மீ x 1.50மீ
கட்டிட வரம்பு - 7.20மீ முதல 9.00மீ வரை உள்ள சாலைக்கு : 1.50மீ
கட்டிட வரம்பு -10.00மீ முதல் 12.00மீ வரை உள்ள சாலைக்கு : 1.50மீ

நிபந்தனைகள்:-

1.அரசாணை நிலை எண்:71, ஊரக வளர்ச்சி மற்றும் உள்ளாட்சி நிர்வாகத் துறை 16.08.2003-ன்படி நில உரிமம் குறித்து தலைவர் கடங்கனேரி ஊராட்சி அவர்கள் (அ) தனி அலுவர் உறுதி செய்து கொள்ளவேண்டும். மேலும் சாலைகள் (ம) பொது உபயோகம் ஆகியவற்றின் நிலப்பரப்பினை உள்ளாட்சிக்கு தானப்பத்திரம் முலம் மனுதாரரால் ஒப்படைப்பு செய்யப்பட வேண்டும்.

2.இம்மனைப்பிரிவிற்கு இறுதி ஒப்புதல் வழங்கும் முன் நில ஆர்ஜித நடவடிக்கை எடுக்கப்படவில்லை என்றும், ஆர்ஜித நடவடிக்கை மேற்க்கொள்ளப்படவில்லை என்றும் மற்றும் நில ஆர்ஜிதம் செய்து தரக்கோரி மாவட்ட வருவாய் அலுவலரிடமிருந்து உத்தேசங்கள் ஏதும் பெறப்படவில்லை என்றும் தலைவர் கடங்கனேரி ஊராட்சி அவர்கள் உறுதி செய்து கொள்ள வேண்டும்.

3.நில உரிமம் குறித்து சமர்பிக்கப்பட்ட சான்றுகள் மற்றும் பரிசீலனைக்கு சமர்ப்பிக்கப்பட்ட ஆவணங்கள் சரியானவை அல்ல என அறியப்பட்டாலோ அல்லது இம்மனைப்பிரிவுக்கு தொழில்நுட்ப ஒப்புதல் வழங்கியதால் பாதிப்பு ஏற்ப்படக்கூடிய சூழ்நிலை ஏற்படின் இம்மனைப்பிரிவிற்கு வழங்கப்பட்ட தொழில்நுட்ப ஒப்புதல் எவ்வித முன்னறிவிப்புமின்றி ரத்து செய்யப்படும்.


4.அரசாணை எண் :181வீவ (ம) ந.வ.துறை நாள் 09.12.2024-ன்படி தலைவர் கடங்கனேரி ஊராட்சி அவர்கள் தொடர் நடவடிக்கை மேற்கொள்ள வேண்டும்.

5.மனையிடத்தின் ஊடே செல்லும் குறைந்த மின்கம்பிபாதையினை சாலையின் போக்கிற்கு ஏற்ப மாற்றியமைக்கப்பட வேண்டும்.

6.மனையிடத்தின் தெற்கு பகுதியில் அமைந்துள்ள ஊரணியில் கழிவுநீர் கலக்காமல் பாதுகாக்கப்பட வேண்டும்.

7.வட்டார வளர்ச்சி அலுவலர் சான்று ந.க.எண்.BDOALG/537/2024-B3 நாள்.17.12.2024-ன் அடிப்படையில் மனைப்பிரிவிற்கு ஒப்புதல் வழங்கப்படுகிறது.

8.மனைப்பிரிவு சாலையின் போக்கினை தடுக்கும் வகையில் சுற்றுச்சுவர் எழுப்புதல் கூடாது.

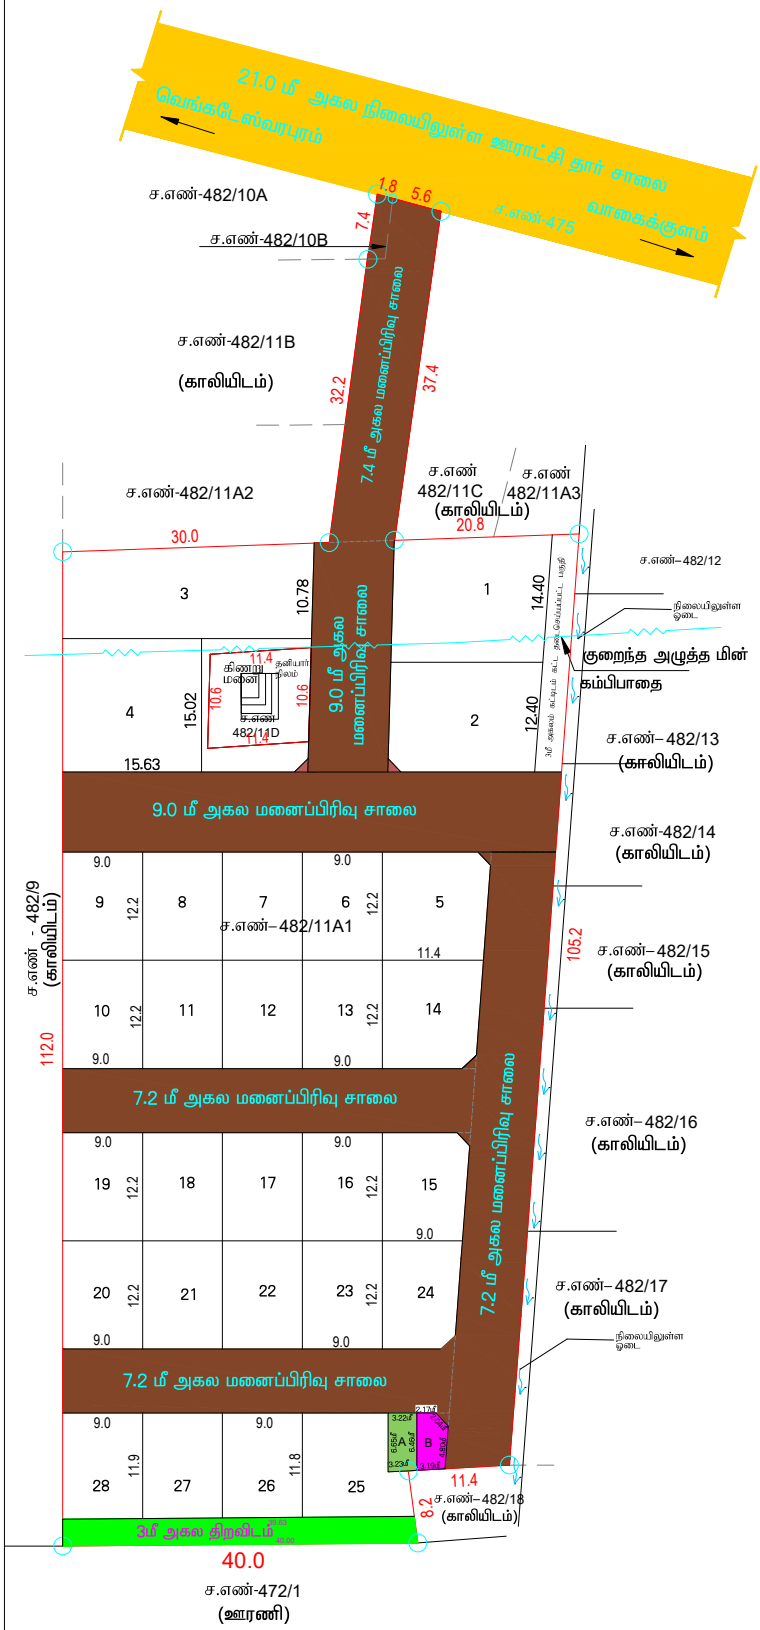

ம.வ/தெமாநஉஅ எண்: SWP/07/2025

வ

அளவர்/உதவி வரைவாளர் வரைவாளர் நிலை - III மேற்பார்வையாளர்

உதவி இயக்குநர்
மாவட்ட நகர் ஊரமைப்பு அலுவலகம்
தென்காசி மாவட்டம்.

Signature valid Signature valid