
மாவட்ட நகர் ஊரமைப்பு அலுவலகம் நாமக்கல்

எலச்சிபாளையம் ஊராட்சி ஒன்றியம்

நாமக்கல் மாவட்டம், திருச்செங்கோடு வட்டம், எலச்சிபாளையம் ஊராட்சி ஒன்றியம், 67.கவுண்டம்பாளையம் ஊராட்சி/கிராமம், ச.எண்:210/2A,210/2C,213/1B4A,214/2C -ல் அமையும் உத்தேச குடியிருப்பு மனைப்பிரிவிற்கான தொழில்நுட்ப ஒப்புதல் வரைபடம்.

அளவு : 1அங்குலம் = 33அடி (1:400)

இணையதள எண்: NKL / OVMVM8PC / 22287 / 2024

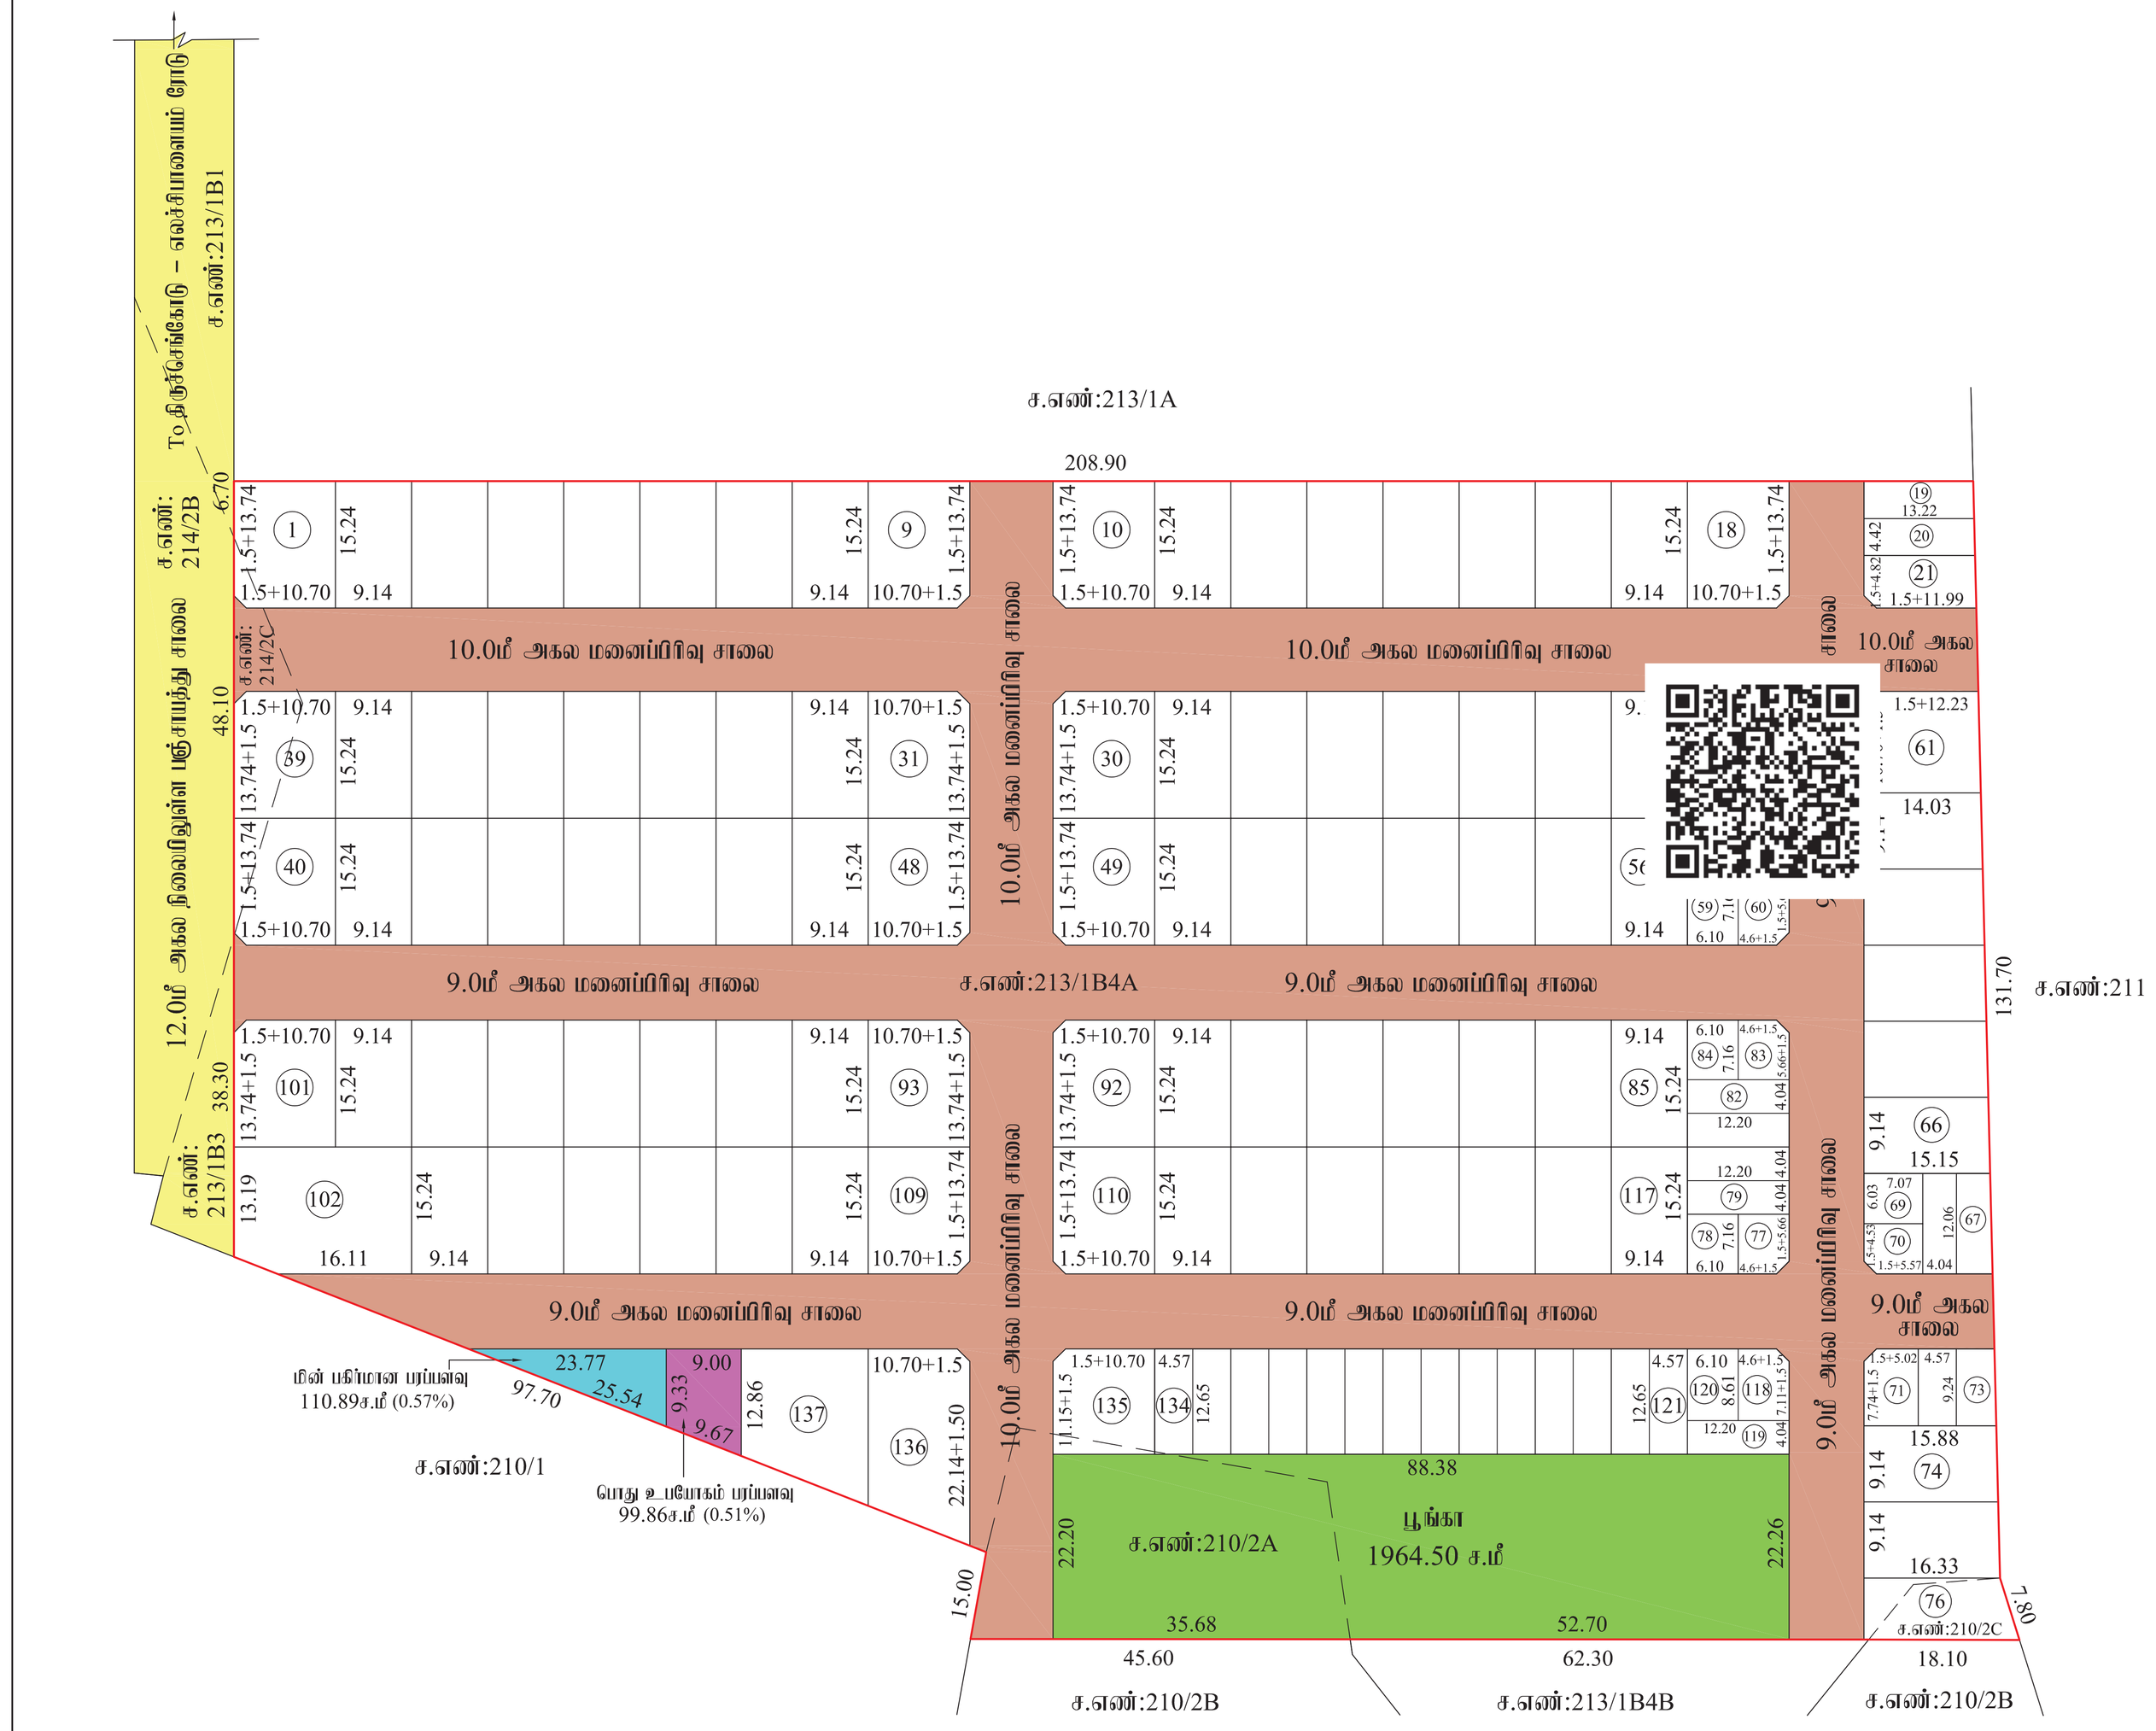

குறிப்பு:

மனைப்பிரிவின் பரப்பு	:	6.72 ஏக்கர் (அ) 27194.88 ச.மீ
கோரிய மனைகள்	:	138
ஒதுக்கிய மனைகள்	:	137
மனைப்பிரிவு சாலையின் பரப்பு	:	7736.11 ச.மீ
பொருளாதாரத்தில் நலிவடைந்தோருக்கான மனைகள் (EWS)	:	மனைகள் 19 மற்றும் 20 வரை, மனைகள் 57 முதல் 60 வரை, மனைகள் 67 முதல் 70 வரை, மனைகள் 71 முதல் 73 வரை, மனைகள் 77 முதல் 84 வரை, மனைகள் 118 முதல் 134 வரை.

ஒதுக்கப்பட்டுள்ள EWS மனைகளுக்கான பரப்பு =

மனைகள் 19 மற்றும் 20 வரை	=	117.95 ச.மீ
மனைகள் 57 முதல் 60 வரை	=	184.80 ச.மீ
மனைகள் 67 முதல் 70 வரை	=	183.30 ச.மீ
மனைகள் 71 முதல் 73 வரை	=	144.61 ச.மீ
மனைகள் 77 முதல் 84 வரை	=	369.61 ச.மீ
மனைகள் 118 முதல் 134 வரை	=	962.55 ச.மீ
		1962.82 ச.மீ (10.09%)

பொருளாதாரத்தில் நலிவடைந்தோருக்கான ஒதுக்கப்பட வேண்டிய பரப்பு = (மனைப்பிரிவின் மொத்த பரப்பு–சாலைப்பரப்பு) x $\frac{10}{100}$

= (27194.88 -7736.11) x $\frac{10}{100}$

= 1945.88 ச.மீ (10.00%)

மனைப்பிரிவு எல்லை

நிலையிலுள்ள சாலை

பொது ஒதுக்கீடுகள்

(மனுதாரரால் உள்ளாட்சிக்கு தானப்பத்திரம் மூலம் ஒப்படைக்கப்பட்டவை.)

பூங்கா பரப்பளவு (மனைப்பிரிவின் மொத்த பரப்பு–சாலைப்பரப்பு) x $\frac{10}{100}$

(27194.88 -7736.11) x $\frac{10}{100}$ = 1945.88 ச.மீ

பூங்கா	1964.50	ச.மீ	= 10.10%
மின் பகிர்மான பரப்பளவு	110.89	ச.மீ	= 0.57%
பொது உபயோகம் பரப்பளவு	99.86	ச.மீ	= 0.51%
உத்தேச மனைப்பிரிவு சாலை	7736.11	ச.மீ	

மூலை முடக்கு : 12.00 மீ அகல சாலைகள் வரை 1.50மீ x1.50மீ விடப்படல் வேண்டும்.

நிபந்தனைகள்:

1. இம்மனைப்பிரிவிற்கு உள்ளாட்சி இறுதி ஒப்புதல் அளிக்கும்முன் இடத்தினை எந்தத்துறையாலும் நில ஆர்ஜித நடவடிக்கை மேற்கொள்ளப்படவில்லை என்றும், எந்த துறைக்காகவும் நில ஆர்ஜிதப்பட்டியல் மாவட்டவருவாய் அலுவலருக்கு அனுப்பப்பட வில்லை என்றும், உள்ளாட்சி தலைவர் உறுதி செய்து கொள்ள வேண்டும்..
2. அரசாணை எண் 71 ஊரக வளர்ச்சி துறை நாள் 16.06.2003 ல் தெரிவிக்கப்பட்டுள்ளதன் அடிப்படையில் நில உரிமம் குறித்து உள்ளாட்சி நிர்வாக அதிகாரி முழுத்திருப்தியில் உள்ளது என சான்று அளித்துள்ளதன் பேரில் இம்மனைப்பிரிவிற்கு தொழில்நுட்ப ஒப்புதல் வழங்கப்பட்டுள்ளது.
3. அரசாணை எண் 18–ன் நகராட்சி நிர்வாகம் (ம) குடிநீர் வழங்கல் துறை நாள் 4.2.2019–ன் படி உள்ள நிபந்தனைகளை கடைப்பிடிக்க வேண்டும்.
4. நில உரிமம் குறித்து வழங்கப்பட்ட சான்றுகள் மற்றும் பரிசீலனைக்கு சமர்ப்பிக்கப்பட்ட ஆவணங்கள் சரியானவையில்ல என்று அறியப்பட்டாலோ அல்லது மனைப்பிரிவுக்கு தொழில்நுட்ப ஒப்புதல் வழங்கியதால் பாதிப்பு ஏற்படக்கூடிய தூற்நிலை ஏற்படின் மனைப்பிரிவுக்கு வழங்கப்பட்ட தொழில்நுட்ப ஒப்புதல் எவ்வித முன்னறிவிப்பும் இன்றி நகர் ஊரமைப்பு ஆணையர் அவர்களால் ரத்து செய்யப்படும்.
5. விற்பனைக்குண்டான மனைகளை விற்பனை செய்யும் போது இவ்வாணையின் நகலோடு நகர் ஊரமைப்புத்துறையில் ஒப்புதல் அளிக்கப்பட்ட வரைபட நகல் மனை வாங்குபவர்களுக்கு கட்டாயம் வழங்கப்பட வேண்டும்.
6. நகர் ஊரமைப்புத் துறை சட்டப்பூர்வமாக தொழில்நுட்ப அனுமதி அளிப்பதன் மூலம் விண்ணப்பதாரரின்பேரில் உள்ள நில உரிமையை உறுதிப்படுத்தவில்லை தொழில்நுட்ப அனுமதி திட்ட அனுமதி அளிப்பதற்கு முன்பு விண்ணப்பதாரரின் விண்ணப்பத்துடன் சமர்ப்பித்த ஆவணங்களில் (கிரையப்பத்திரம் – குத்தகை பத்திரம் – பட்டா – தானப்பத்திரம் – பொது அதிகார பத்திரம் மேலும் பல) விண்ணப்பதாரர் வளர்ச்சி செய்ய உரிமை உள்ளதா என்று பார்க்கப்படுகிறது. சொத்தினை வாங்க விரும்பும் எந்த நபரும் விண்ணப்பதாருக்கு சொத்தின்மீது உள்ள உரிமையை தனியாக உறுதிப்படுத்திக் கொள்ள வேண்டும். மேலும் அதன் மேல் வேறு யாரேனும் தனி நபர் உரிமை கோரினால் அவர்கள் அதனை பொருத்தமான தகுதிவுள்ள நீதிமன்றத்தின் மூல் தீர்த்துக்கொள்ளலாம். இதனை முடிவு செய்ய நகர் ஊரமைப்புத் துறை பொருத்தமான அமைப்பு அல்ல.
7. ஒப்புதல் அளிக்கப்பட்ட மனைப்பிரிவு வரைபடத்தை எந்த வித மாற்றம் விடுதலின்றி மனைப்பிரிவு நுழைவாயிலில் 6' x 4' அளவிலான நிரந்தர தகவல்பலகை மூலம் பொதுமக்கள் பார்வைக்கு நிரந்தரமாக ப்ரகரிக்கப்பட வேண்டும்
8. நீதிமன்ற வழக்கு ஏதேனும் நிலுவையில் இருப்பின் இந்துறையின் மனைப்பிரிவு அனுமதி செல்லத்தக்கது அல்ல.
9. உத்தேச மனைப்பிரிவின் ஊடே HT Line, LT Line மற்றும் Telephone Line செல்லுமாயின் சாலையின் போக்கிற்கு ஏற்றவாறு அதனை மாற்றியமைக்கப்பட வேண்டும்.
10. உத்தேச மனைப்பிரிவின் ஊடே நீர்நிலைகள் செல்லுமாயின் அதற்கு பாதிப்பு ஏற்படாதவாறு கட்டிடங்கள் கட்டப்பட வேண்டும்.

APPROVAL No: SWP/ DTCP/ NAMAKKAL/ LAYOUT No: 82 / 2024

Signature xalid Signature xalid

உதவி இயக்குநர்
மாவட்ட நகர் ஊரமைப்பு அலுவலகம்
நாமக்கல்