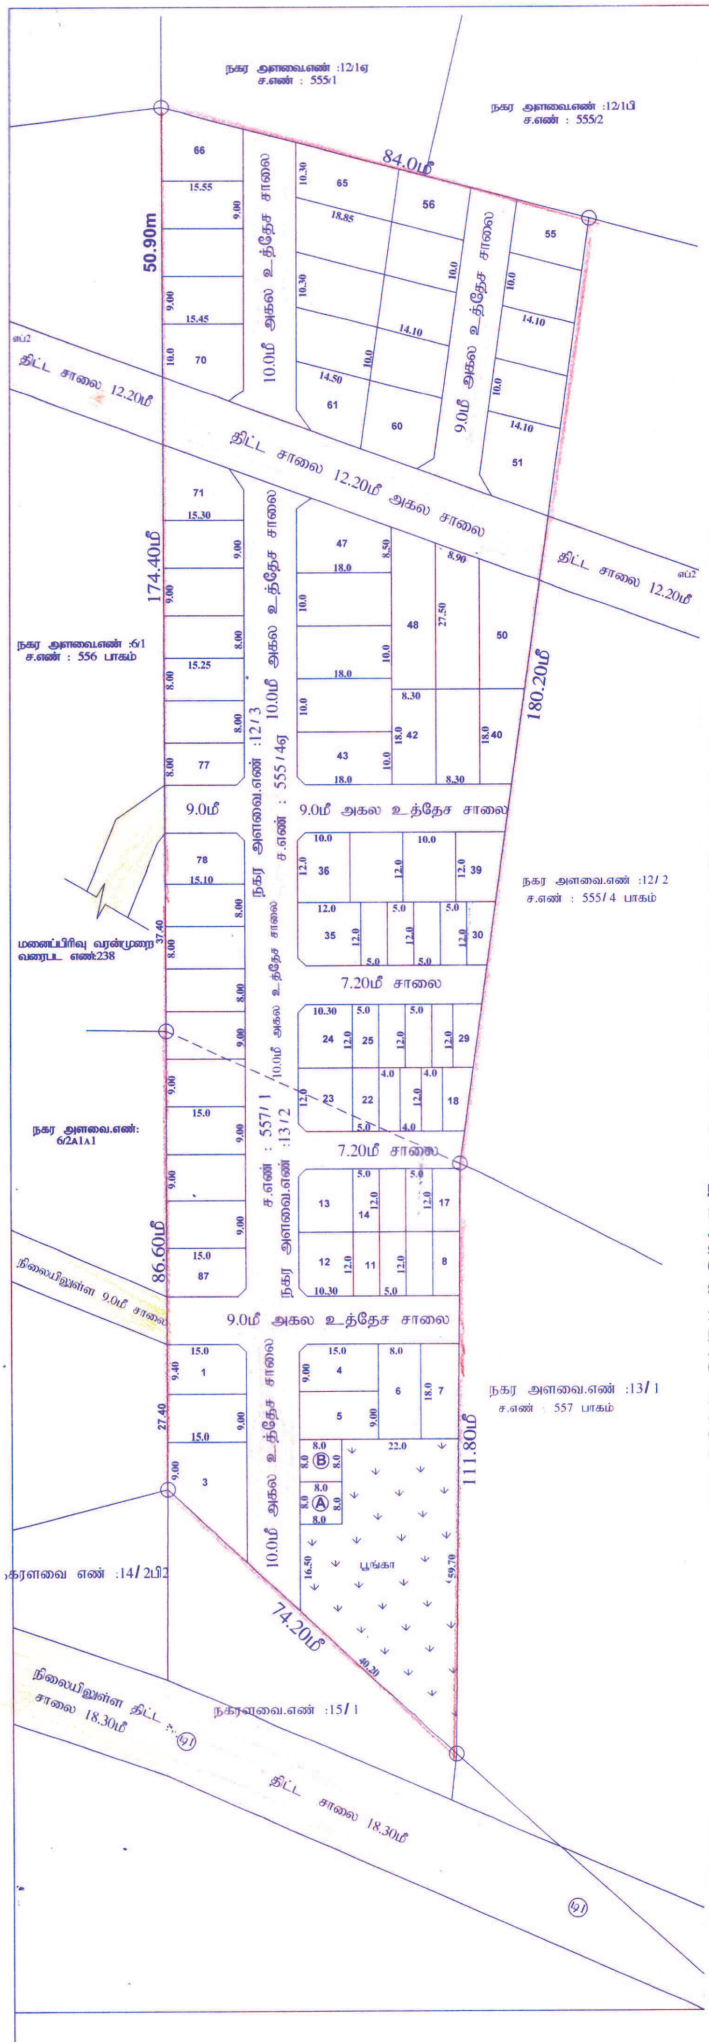


மனைப்பிரிவு வரைபடம்

மாவட்ட நகர் ஊரமைப்பு அலுவலகம்

திருநெல்வேலி உள்ளூர் திட்டக்குழுமம்

திருநெல்வேலி மாவட்டம்.
திருநெல்வேலி உள்ளூர் திட்டக்குழுமம்
பெருமாள்புரம் விரிவு அபிவிருத்தி திட்டம் எண்:3,
திருநெல்வேலி மாநகராட்சி
மேலப்பாளையம் வார்டு,
சர்வே எண்: 555/4ஏ மற்றும் 557/1
குலவணிகர்புரம் கிராமம்,
புதிய டவுண் வார்டு எண்:BP பிளாக் எண்: 10, புதிய நகரளவை எண்: 12/3 மற்றும் 13/2-ல் இல்
அமையும் குடியிருப்பு மனைப்பிரிவின் தொழில் நுட்ப ஒப்புதல் வரைபடம்.

அளவு: 1 : 800
கோப்பு எண்: 733/2022 திலிமா3

குறிப்பு:-

மனைப்பிரிவு இடத்தின் பரப்பளவு	-	17750.00ச.மீ (4.39 ஏக்கர்)
உத்தேச சாலையின் பரப்பளவு	-	5452.53ச.மீ
மீதமுள்ள பரப்பளவு	-	12297.47ச.மீ
கோரிய மனைகள்	-	88
ஒதுக்கிய மனைகள்	-	87

மனைப்பிரிவு இடத்தின் எல்கை
நிலையில் உள்ள சாலை
குறைந்த வருவாய் பிரிவினருக்கான மனைகளின் பரப்பு - 1326.91ச.மீ (10.79%)
(மனை எண்: 8-11, 14-22 மற்றும் 25-34 வரை)

ஒதுக்கீடுகள் :-

(மேலப்பாளையம் சார்பதிவகம் ஆவண எண். 7955/2022, நாள்:15/9/2022-ன் உள்ளாட்சிக்கு ஒப்படைப்பு செய்யப்பட்டவை)

TANGEDCO A ஒதுக்கீடு	-	64.00ச.மீ (0.52%)
PUBLIC PURPOSE B ஒதுக்கீடு	-	64.00ச.மீ (0.52%)

பொது ஒதுக்கீடுகள் :-

உத்தேச மனைப்பிரிவு சாலை மற்றும் மூலை முடக்கு	-	5452.53ச.மீ
பூங்கா	-	1248.96ச.மீ (10.16%)

கட்டிட வரம்பு :-

கட்டிட வரம்பு - 7.20மீ மற்றும் 9.0மீ அகல சாலைக்கு 1.50மீ
கட்டிட வரம்பு - 10.0மீ அகல சாலைக்கு 3.0மீ
மூலை முடக்கு - 7.20மீ, 9.0மீ மற்றும் 10.0மீ அகல சாலைக்கு 1.50மீ x 1.50மீ

நிபந்தனைகள்:

1. அரசாணை நிலை எண் : 134-ன் நகராட்சி நிர்வாகம் மற்றும் குடிநீர் வழங்கல் துறை நாள் 20.9.2002 மற்றும் அரசாணை நிலை எண் : 181-ன் வீட்டு வசதி மற்றும் நகர்புற வளர்ச்சி துறை நாள் 19-12-2020-ன் படி உள்ளாட்சியால் நில உரிமம் குறித்து மாநகராட்சி ஆணையாளர் உறுதி செய்து கொள்ள வேண்டும். மேலும் சாலைகள், மூலை முடக்கு மற்றும் இதர பொது ஒதுக்கீடுகள் தானபத்திரம் மூலம் மனுதாரரால் திருநெல்வேலி மாநகராட்சிக்கு ஒப்படைப்பு செய்யப்பட வேண்டும்.

2. இம்மனைப்பிரிவுக்கு இறுதி ஒப்புதல் வழங்கும்முன் நில ஆர்ஜிதம் ஏதும் இல்லை எனவும், எந்தத் துறையாலும் நில ஆர்ஜித நடவடிக்கை எடுக்கப்படவில்லை எனவும், நில ஆர்ஜிதம் செய்து தரக்கோரி மாவட்ட வருவாய் அலுவலரிடமிருந்து உத்தேசங்கள் ஏதும் பெறப்படவில்லை எனவும், மாநகராட்சி ஆணையாளர் அவர்கள் உறுதி செய்து கொள்ள வேண்டும்.

3. நில உரிமம் குறித்து சமர்பிக்கப்பட்ட சான்றுகள் மற்றும் பரிசீலனைக்கு சமர்பிக்கப்பட்ட ஆவணங்கள் சரியானவையல்ல என அறியப்பட்டால் அல்லது மனைப்பிரிவிற்கு தொழில்நுட்ப ஒப்புதல் வழங்கியதால் பாதிப்பு ஏற்படக்கூடிய சூழ்நிலை ஏற்படின், இம்மனைப்பிரிவிற்கு வழங்கப்பட்ட தொழில்நுட்ப ஒப்புதல் எவ்வித முன் அறிவிப்பும் இன்றி ரத்து செய்யப்படும்.

4. இம்மனைப்பரிவில் அமையும் குறைந்த வருவாய் பிரிவினருக்கான EWS மனைகள் மனை எண்: 8 முதல் 11, 14-22 மற்றும் 25-34 வரையிலான மனைகளை மனை உ பிரிவு, மனை ஒருங்கிணைப்பு செய்தல் கூடாது.

ம.வ/திஉதிகு எண் - 27/2022

திட்ட அனுமதி / கட்டிட அனுமதி
மாவட்ட நகர் ஊரமைப்பு அலுவலகம்/திருநெல்வேலி உள்ளூர்
திட்ட குழுமம் ந.க. எண்.733./2022/திலிமா-3
நாள்.19.10.2022 ஆணையில் கண்டுள்ளவாறு
திஅ/கவ/ம.வ/ திஉதிகு/திலிமா எண் 37 /2022 என
எண்ணிடப்பட்டு செயல்முறை ஆணை கடிதத்தில் குறிப்பிட்டுள்ள
நிபந்தனைகளின் படி திட்ட அனுமதி / கட்டிட அனுமதி
அளிக்கப்படுகிறது.

இணை இயக்குநர்/உறுப்பினர் செயலர்
மாவட்ட நகர் ஊரமைப்பு அலுவலகம்
திருநெல்வேலி மாவட்டம்.

இணை இயக்குநர் / உறுப்பினர் செயலர்
மாவட்ட நகர் ஊரமைப்பு அலுவலகம் / திருநெல்வேலி உள்ளூர் திட்டக்குழுமம்
திருநெல்வேலி மாவட்டம்

அவைர் / உதவி வரைவாளர்
மேற்பார்வையாளர்/வரைவாளர் நிலை – III
மேற்பார்வையாளர்/வரைவாளர் நிலை – II