நகர் ஊரமைப்புதுறை (DTCP)

மாவட்ட நகர் ஊரமைப்பு அலுவலகம் - திண்டுக்கல் மாவட்டம்

திண்டுக்கல் மாவட்டம், திண்டுக்கல் மேற்கு வட்டம், ரெட்டியார்சத்திரம் ஊராட்சி ஒன்றியம் குட்டத்துப்பட்டி கிராமம், குட்டத்துப்பட்டி பஞ்சாயத்து, சர்வே எண்:- 24/1A, 26/2, 26/3A, 26/3B- இல் அமையும் குடியிருப்பு மனைப்பிரிவுக்கான தொழில்நுட்ப ஒப்புதல் வரைபடம்.
(திட்டமில்லாப்பகுதி)

அளவு திட்டம் - (1:800)

இணையதள விண்ணப்பம்: BCHSHOU5 நாள்: 30.12.2024

குறிப்புகள்:

1. மனைப்பிரிவின் மொத்தபரப்பு : 9.50 ஏக்கர் (அ) 38440.00 ச.மீ
2. மனைப்பிரிவு சாலைகளின் பரப்பு(மூலை முடக்கு உட்பட) : 13258.58 ச.மீ
3. ஒதுக்கிய மனைகள் : 223 எண்ணம்
4. மனைப்பிரிவு இடத்தின் எல்லை :
5. நிலையிலுள்ள சாலை :
6. நலிவடைந்த பிரிவினர்க்கு (EWS)
   ஒதுக்கீட்டிற்கு தேவையான பரப்பு: = (10%) மனைப்பிரிவின் பரப்பு - சாலைகளின் பரப்பு மூலைமுடக்கு உட்பட)
   [10% (38440.00-13258.58)] = 2518.14ச.மீ
7. நலிவடைந்த பிரிவினர்க்கு (EWS)
   ஒதுக்கப்பட்ட மனைகளின் பரப்பு: = 2533.86 ச.மீ (10.06%)
8. EWS மனைகளின் எண்ணிக்கை
   மனை எண்கள்:(147-152, 155-158, 161-166, 169-177, 179-182, 184-186, 208-219) = 44 எண்ணம்

பொது ஒதுக்கீடு: (தான ஆவண எண் : 1447/2025.1451/2025 நாள்: 19.02.2025)

1) மனைப்பிரிவு சாலைகளின் பரப்பு(மூலை முடக்கு உட்பட.) : 13258.58 ச.மீ

2) உள்ளாட்சிக்கு தானமாக ஒப்படைக்கப்பட்டவை:
   (மனைப்பிரிவின் மொத்த பரப்பு - மனைப்பிரிவு சாலைகளின் பரப்பு) X 0.5%
   (38440.00-13258.58) X 0.5% = 125.90 ச.மீ
   ஒதுக்கிய பரப்பு = 128.86 ச.மீ = 0.51%

3) TANGEDCO -க்கு உள்ளாட்சிக்கு தானமாக ஒப்படைக்கப்பட்டவை:
   (மனைப்பிரிவின் மொத்த பரப்பு - மனைப்பிரிவு சாலைகளின் பரப்பு) X 0.5%
   (38440.00-13258.58) X 0.5% = 125.90 ச.மீ
   ஒதுக்கிய பரப்பு = 147.77ச.மீ = 0.58%

4) பொது ஒதுக்கீடான பூங்காவிற்கு தேவையான பரப்பு:
   (மனைப்பிரிவின் மொத்த பரப்பு - மனைப்பிரிவு சாலைகளின் பரப்பு) X 10%
   (38440.00-13258.58) X 10% = 2518.14ச.மீ
   பூங்கா -1 : 1464.59 ச.மீ
   பூங்கா -2 : 1175.17 ச.மீ
   ஒதுக்கிய பரப்பு = 2639.76 ச.மீ = 10.47%

மூலை முடக்கு:

12.00மீ வரையிலான அகலச்சாலைகளுக்கு 1.50மீ x 1.50மீ விட்டம் வேண்டும்.

12.00மீ முதல் 30.5மீ வரையிலான அகலச்சாலைகளுக்கு 4.50மீ x 4.50மீ விட்டம் வேண்டும்.

நிபந்தனைகள்:

1) அரசாணை எண்:181 வீட்டு வசதி மற்றும் நகர்புற வளர்ச்சித்துறை நாள்:9.12.2020-ன் படியும் மற்றும் நகர் ஊரமைப்பு இயக்குநர் சென்னை அவர்களது ந்ற்றுக்கை ந.க.எண் 19799/2020/போ நாள்:24.12.2020-ன் படி மனைப்பிரிவு சாலைகள் மூலைமுடக்க மற்றும் பூங்கா ஆகியவையும் உள்ளாட்சிக்கும், அரசாணை எண்:18, ந.நி(ம)கு.வ.(ந.ப.1) துறை நாள்:04.02.2019-ன் படியும் அரசாணை எண்:16, ந.நி(ம)கு.வ.துறை, நாள்:31.01.2020-ன் படியும் பொது உபயோகம் என ஒதுக்கீடு செய்யப்படவேண்டும் இடத்தினை உள்ளாட்சிக்கு தனியாகவும், TANGEDCO என ஒதுக்கீடு செய்யப்பட்டுள்ளதினை மின்பகிர்மான கழகத்திற்கு தனியாகவும் அல்லது ஊராட்சிக்கும் தானப்பத்திரம் மூலம் பெற ஒப்படைப்பு செய்யப்பட்டுள்ளது.

2) இம்மனைப்பிரிவிற்கு ஊராட்சி இறுதி ஒப்புதல் அளிக்கும் முன் இடத்தினை எந்தத் துறையாலும் நில ஆர்ஜித நடவடிக்கை மேற்கொள்ளபடவில்லை என்றும், எந்த துறைக்காகவும் நில ஆர்ஜித்ப்பட்டியல் மாவட்ட வருவாய் அலுவலருக்கு அனுப்ப படவில்லை என்றும் தலைவர் தட்டாரப்பட்டி ஊராட்சி அவர்கள் உறுதி செய்து கொள்ள வேண்டும்.

3) நில உரிமை குறித்து வழங்கப்பட்ட சான்றுகள் மற்றும் பரிசீலனைக்கு சமர்ப்பிக்கப்பட்ட ஆவணங்கள் சரியானவையல்ல என்று அறியப்பட்டால் அல்லது மனைப்பிரிவுக்கு தொழில்நுட்ப ஒப்புதல் வழங்கியதால் பாதிப்பு ஏற்படக்கூடிய சூழ்நிலை ஏற்படின்மனைப்பிரிவிற்கு வழங்கப்பட்ட தொழிற்நுட்பஒப்புதல் எவ்வித முன்னறிவிப்பும் இன்றி நகர் ஊரமைப்பு இயக்குநர், சென்னை அவர்களால் ரத்து செய்யப்படும்.

4) விற்பனைக்குண்டான மனைகளை விற்பனை செய்யும்போது இவ்வாணையின் நகலோடு, நகர் ஊரமைப்புத்துறையில் ஒப்புதல் அளிக்கப்பட்ட வரைபட நகல் மனை வாங்குபவர்களுக்கு கட்டாயம் வழங்கப்பட வேண்டும்.

5) ஒப்புதல் அளிக்கப்பட்டுள்ள மனைப்பிரிவு வரைபடத்தை எவ்வித மாற்றம்/விடுதலின்றி மனைப்பிரிவு நுழைவாயிலில் 0.6மீ X 1.2மீ அளவிற்கு குறையாமல் நிரந்தர தகவல்பலகை மூலம் பொது மக்கள் பார்வைக்கு நிரந்தரமாக பிரகரிக்கப்பட வேண்டும்.

6) உத்தேச மனைப்பிரிவு சாலைகள் தார் சாலைகளாக அமைக்கப்பட்ட பின்னர் உத்தேச மனைப்பிரிவு சாலைகளின் தரம் குறித்து உரிய அலுவலரிடமிருந்து தகுதிச்சான்று பெற்றுக்கொள்ள வேண்டும்.

7) உத்தேச மனைப்பிரிவில் அரசாணை எண்:181, வீட்டுவசதி மற்றும் நகர்புற வளர்ச்சித்துறை, நாள்:09.12.2020 - ன் படி தார் சாலைகள், மழைநீர் வடிகால் வசதி, மேல்நிலை நீரேந்தக தொட்டியுடன் கூடிய குடிநீர் வசதிகள் மற்றும் மின்கம்பங்கள் ஆகியவை உள்ளாட்சியின் விருப்பத்திற்கு ஏற்ப அமைக்கப்பட்ட பின்னர் இறுதி ஒப்புதல் வழங்கப்படல் வேண்டும்.

8) நலிவடைந்த வருவாய் பிரிவினர்க்கான நலன மனைகளை இத்துறையின் அனுமதியின்றி மனை உட்பிரிவு (ம) மனைகளை ஒருங்கிணைப்பு செய்யக்கூடாது.


9)மனைப்பிரிவின் ஊடே செல்லும் குறைந்த மின்னழுத்த கம்பிபாதையினை மனுதாரர் தனது சொந்த செலவில் சாலையின் போக்கிற்கேற்ப மாற்றி அமைத்துக்கொள்ளபட வேண்டும்.

10) நகர் ஊரமைப்பு ஆணையர், சென்னை அவர்கள் ந்ற்றுக்கையின்படி, "The Tamil Nadu Government in G.O.Ms.No.112, Housing and Urban Development Department, Dated: 22.06.2017 have approved the Tamilnadu Real Estate (Regulation & Development) Act 2016. The Promoter has to advertise, Market, book, sell or offer for sale, or invite persons to purchase in any manner any post, apartment or building as the case may be in any Real Estate project or part of it only after registering the estate project with the TNRERA (TamilNadu Real Estate Regulatory Authority)"

குறிப்பு:

அனைத்து அளவுகளும் மீட்டரில் குறிப்பிடப்பட்டுள்ளது.

SWP/DTCP/DINDIGUL/LAYOUT NO: 37/2025

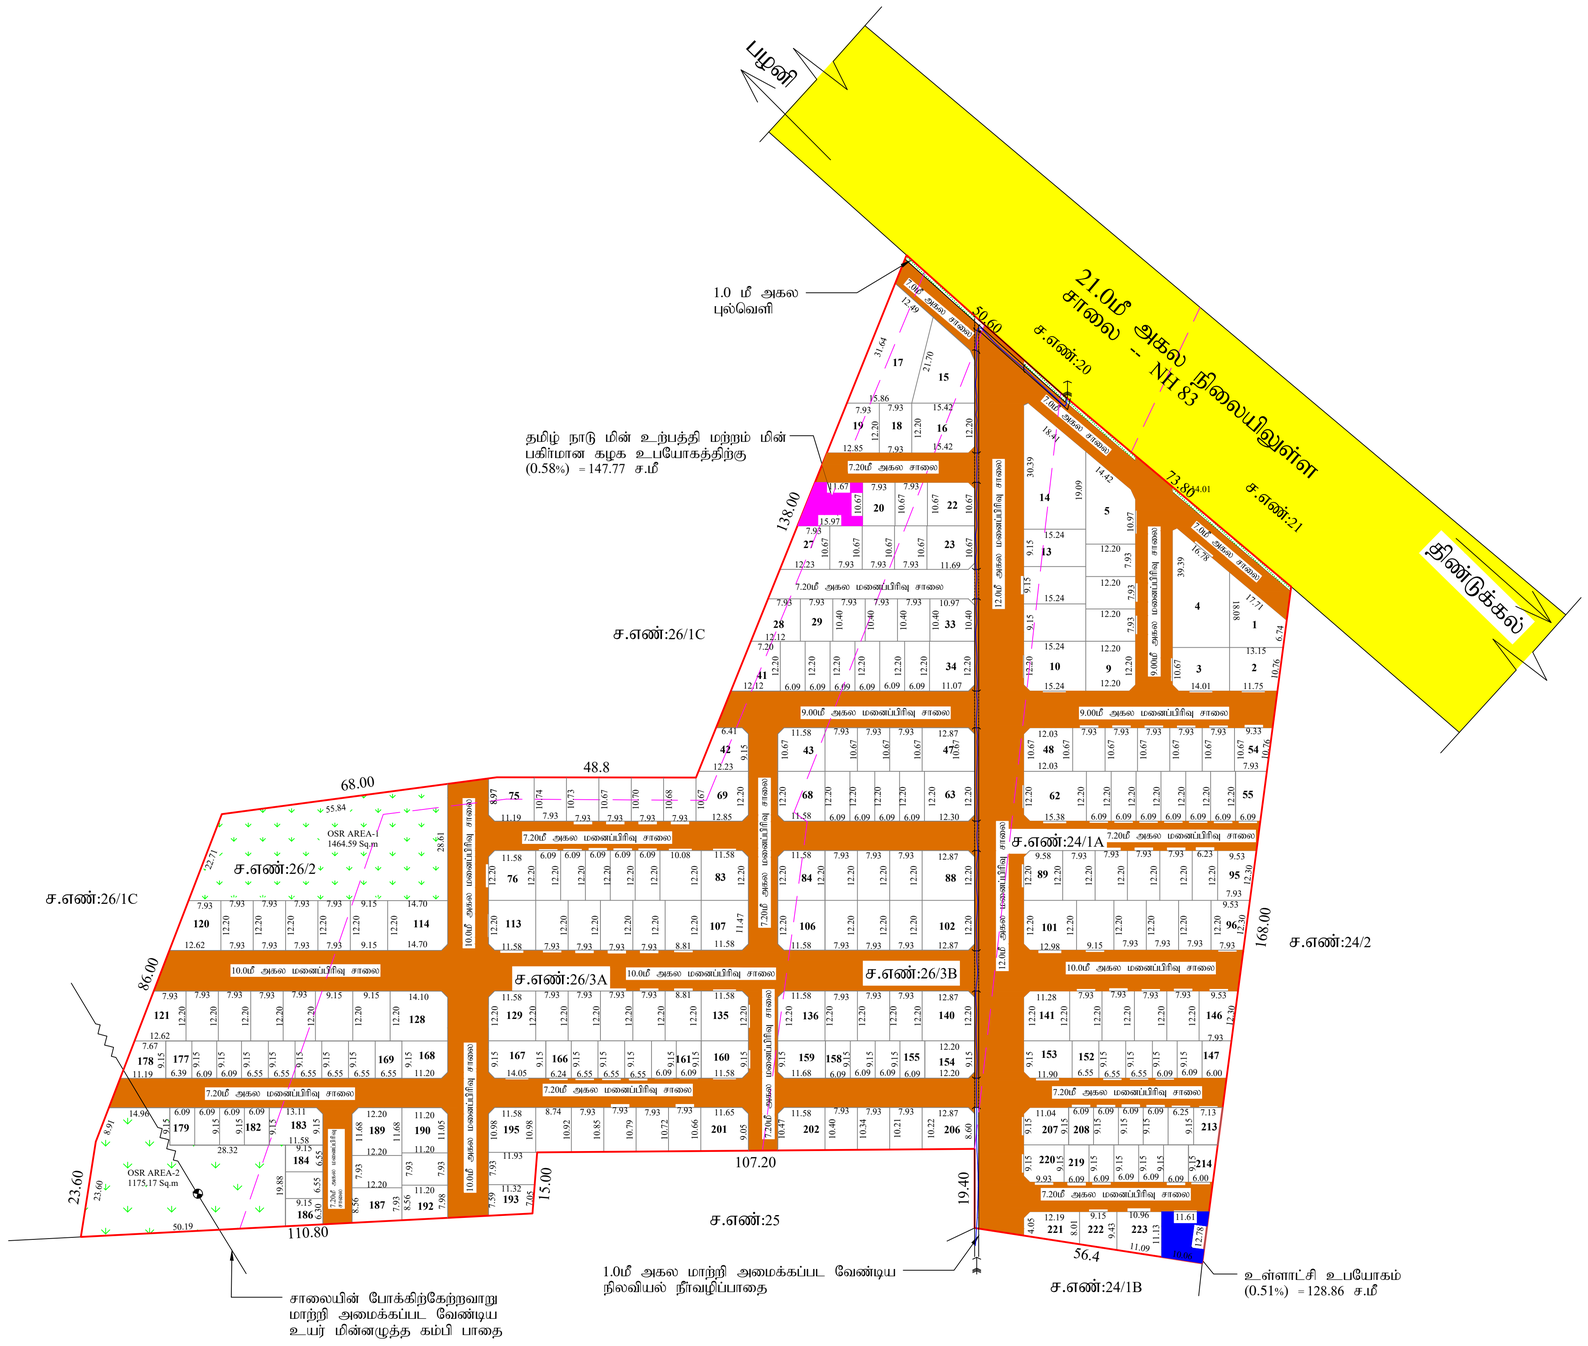

செ.நவநீத கிருஷ்ணன்
வரைவாளர் நிலை - III

ச.திருமுரளி
மேற்பார்வையாளர்/வரைவாளர் நிலை - II

துணை இயக்குநர்
மாவட்ட நகர் ஊரமைப்பு அலுவலகம்
திண்டுக்கல் மாவட்டம்

Signature Not Verified
Signed by Deputy Director
Location:Dindigul
Date:2025.03.08 12:01:55

Signature Not Verified
Signed by Village Panchayat President
Location:Dindigul
Date:2025.07.15 12:02:30