நகர் ஊரமைப்பு - சிவகங்கை மாவட்டம்

சிவகங்கை மாவட்டம், காளையார்கோவில் வட்டம்/ஊராட்சி ஒன்றியம், முத்தூர் வாணியங்குடி ஊராட்சி . முத்தூர் கிராமம், சர்வே எண்: 303/ 5,8,9A,10C,11C,12C1.இல் அமையும் குடியிருப்பு மனைப்பிரிவிற்கான தொழில்நுட்ப ஒப்புதல் வரைபடம்.

இணையதள கோப்பு எண் GPNA7A58 / 2024

அளவு திட்டம் 1:400

வ

மனைப்பிரிவு இடத்தின் எல்லை

நிலையிலுள்ள சாலை

மனைப்பிரிவு உத்தேச சாலை

கோரப்பட்ட மனைகள் - 104

ஒதுக்கப்பட்ட மனைகள் - 100

பரப்பளவு விபரம்

மனைப்பிரிவின் மொத்தபரப்பளவு - 20787.00சமீ (5.13 ஏக்கர்)

மனைப்பிரிவு உத்தேச சாலையின் பரப்பளவு - 4859.27சமீ

(மனைப்பிரிவு மூலைமுடக்கு உட்பட)

மனைபிரிகளின் பரப்பளவு - 15927.73சமீ

EWS மனைகளின் பரப்பளவு - 1651.19சமீ (10.37%)

(மனை எண்கள் 40 முதல் 66 வரை)

பூங்கா பரப்பளவு = 1624.22சமீ

வஞ்சிய மீதமுள்ளமனைபிரிகளின் மொத்தபரப்பளவு - 14303.51சமீ

பொது ஒதுக்கீடுகள்

தானமாக ஒப்படைப்பு செய்யப்பட்டுள்ளது.

உள்ளாட்சி உபயோக மனை - 105.87சமீ (0.66%)

மின்வாரிய உபயோக மனை - 100.15சமீ (0.63%)

பூங்கா பரப்பளவு = 1624.22 சமீ (10.20%)

பூங்கா 1 = 1116.50 சமீ

பூங்கா 2 = 507.72 சமீ

உத்தேச சாலைகள்:

10.00மீ அகல சாலை

9.00மீ அகல சாலை

7.20மீ அகல சாலை

கட்டிட வரம்பு

சாலையின் அகலம் 12.00மீ வரை - 1.50மீ விடப்பட வேண்டும்

மூலை மடக்கு


சாலையின் அகலம் 12.00மீ வரை 1.50மீx1.50மீ விடப்பட வேண்டும்

நிபந்தனைகள்

1. அரசாணை எண். 71 ஊவ(சி2) துறை நாள் 16.08.03-ன் படி சாலைகள் ஒதுக்கீட்டினை உள்ளாட்சிக்கு மனுதாரரால் தானமாக ஒப்படைப்பு செய்யப்பட்டுள்ளது மேலும் மேற்படி அரசாணையில் தெரிவிக்கப்பட்டுள்ளவாறு நில உரிமைக்கு ஊராட்சியே பொறுப்பு என்பதுடன் ஊராட்சியினால் வகுக்கப்பட்ட நில உரிமை சான்றின் அடிப்படையிலேயே இம்மனைப்பிரிவிற்கு தொழில்நுட்ப ஒப்புதல் வழங்கப்படுகிறது
2. இம்மனைப்பிரிவிற்கு உள்ளாட்சி இறுதி ஒப்புதல் அளிக்கும்முன் இடத்தினை எந்தத்துறையாலும் நில ஆர்ஜித நடவடிக்கை மேற்கொள்ளப்படவில்லை என்றும் எந்த துறைக்காகவும் நில ஆர்ஜிதப்பட்டியலில் மாவட்ட வருவாய் அலுவலருக்கு அனுப்பப்படவில்லை என்றும் உள்ளாட்சி உறுதி செய்து கொள்ள வேண்டும்
3. நில உரிமம் குறித்து வழங்கப்பட்ட சான்றுகள் மற்றும் பரிசீலனைக்கு சமர்ப்பிக்கப்பட்ட ஆவணங்கள் சரியானவையல்ல என்று அறியப்பட்டாலோ அல்லது மனைப்பிரிவிற்கு தொழில்நுட்ப ஒப்புதல் வழங்கியதால் பாதிப்பு ஏற்பாட்டுகையு ஏதுநிலை ஏற்படின் இம்மனைப்பிரிவிற்கு வழங்கப்பட்ட தொழில்நுட்ப ஒப்புதல் எவ்விதமுன்னறிவிப்பும் இன்றி நகர் ஊரமைப்பு இயக்குநர் அவர்களால் இரத்து செய்யப்படும்.
4. விற்பனைக்குவிடான மனைகளை விற்பனை செய்யும் போது இவ்வரைவினில் நகலோடு நகர் ஊரமைப்புத்துறையில் ஒப்புதல் அளிக்கப்பட்ட வரைபட நகல் மனை வாங்குபவர்களுக்கு கட்டாயம் வழங்கப்பட வேண்டும்
5. ஒப்புதல் அளிக்கப்பட்ட மனைப்பிரிவு வரைபடத்தை எந்த விற மாற்றும் விற்கவிண்டி மனைப்பிரிவு தலைமுறையிலோ எ.ட.ட அளவிலான நிர்தேச நகலை பலரை மூலம் பொதுமக்கள் பார்வைக்கு நிர்த்தமாக பிரசுரிக்கப்பட வேண்டும்
6. **The Tamilnadu Government in G.O.Ms.No.112, Housing and Urban Development Department dated: 22.06.2017 have approved the Tamilnadu Real Estate (Regulation & Development) Act 2016. The promoter has to advertise, market book, sell or offer for sale, or invite persons to purchase in any manner any plot, apartment or building, as the case may be, in any Real Estate Project or part of it only after registering the Real Estate Project with the Real Estate Authority**
7. அரசாணை எண். 18 ந.நி(இ)கு.வ துறை நாள் 04.02.2019-ன் விதிகள் அனைத்தும் பொருந்தும்
8. வரைபடத்தில் கூரி அலகுத்திற்கு கட்டிடம் கட்ட தடை செய்யப்பட்ட பகுதி நிலையிலும் அதன்பயே நிலை நிறுத்தப்பட வேண்டும். வாய்களின் மேக்கதிறு தடை பேறும் ஏற்பாடுத்தக்கூடாது.
9. குறைந்த வருவாய் பிரிவினை மனைகளை ஒதுக்கீனைக்கவோ உருவாக்கம் செய்யவோ கூடாது.
10. வாய்களின் மீது பாலம் அமைக்க உரிய துறையின் அனுமதி பெற்று அமைக்கப்பட வேண்டும் அதனை உள்ளாட்சி உறுதி செய்து இறுதி ஒப்புதல் வழங்கப்படவேண்டும்.

L.P(SWP)/DTCP/SIVAGANGAI NO-77/2024

உதவி இயக்குநர்(பொ)
சிவகங்கை மாவட்டம் - சிவகங்கை.

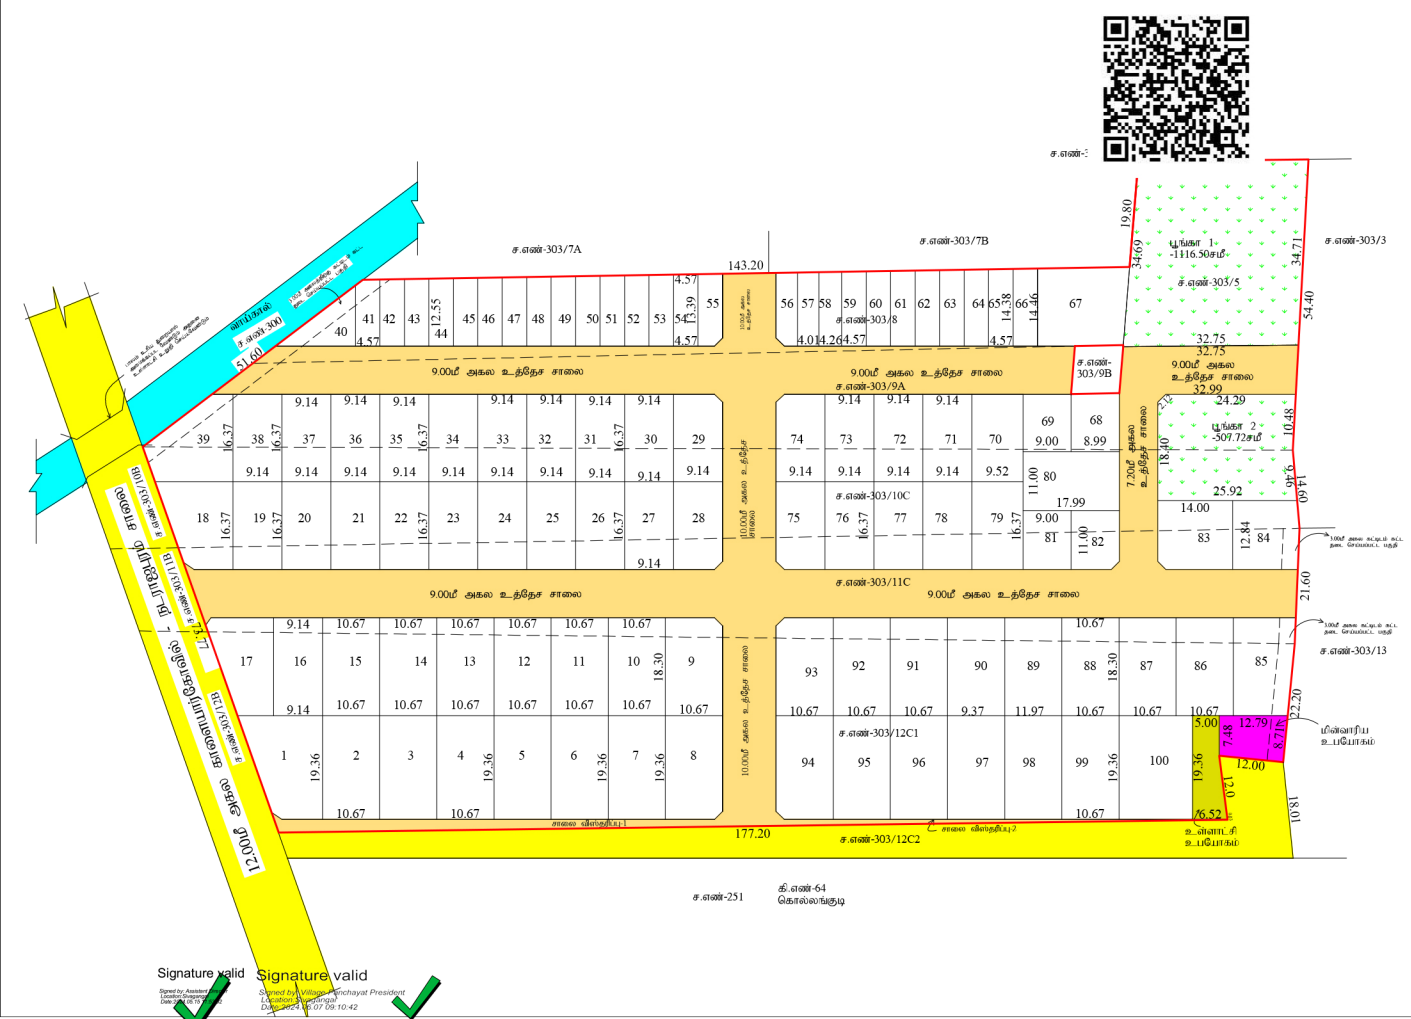

Signature valid
Signed by Assistant Director Town & Country Planning
Date: 2024.06.07 09:10:42

Signature valid
Signed by Village Panchayat President
Location: Sivagangai
Date: 2024.06.07 09:10:42