





THIRD FLOOR PLAN (Scale - 1:150)



SECOND FLOOR PLAN (Scale - 1:150)
BLOCK - 1

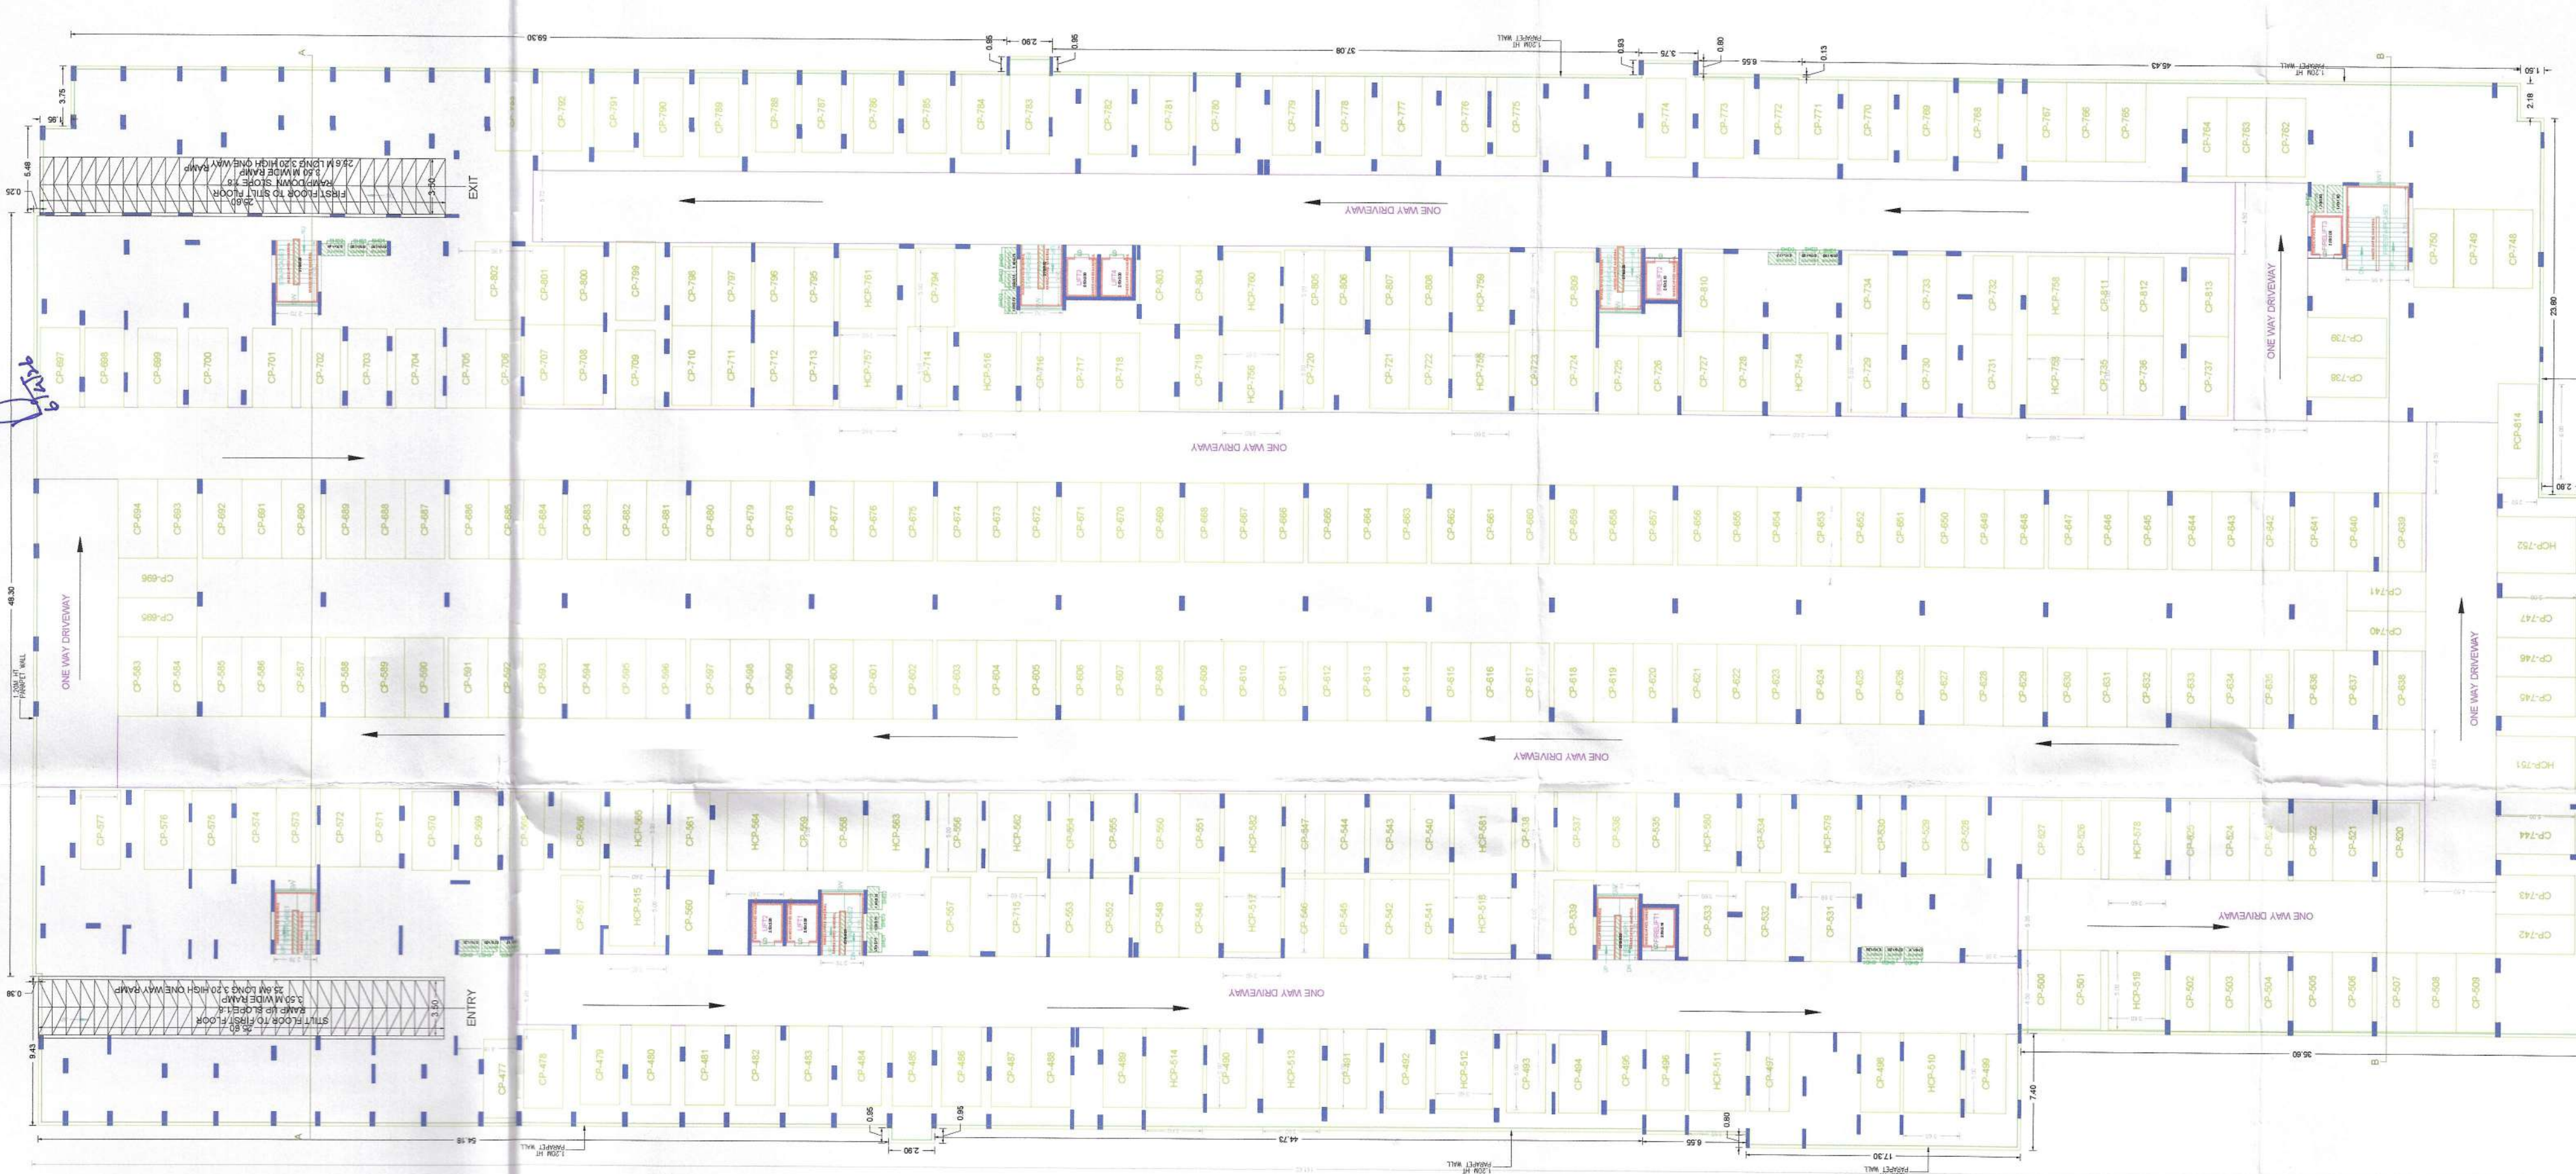

FIRST FLOOR PLAN (Scale - 1:150)
BLOCK - 1

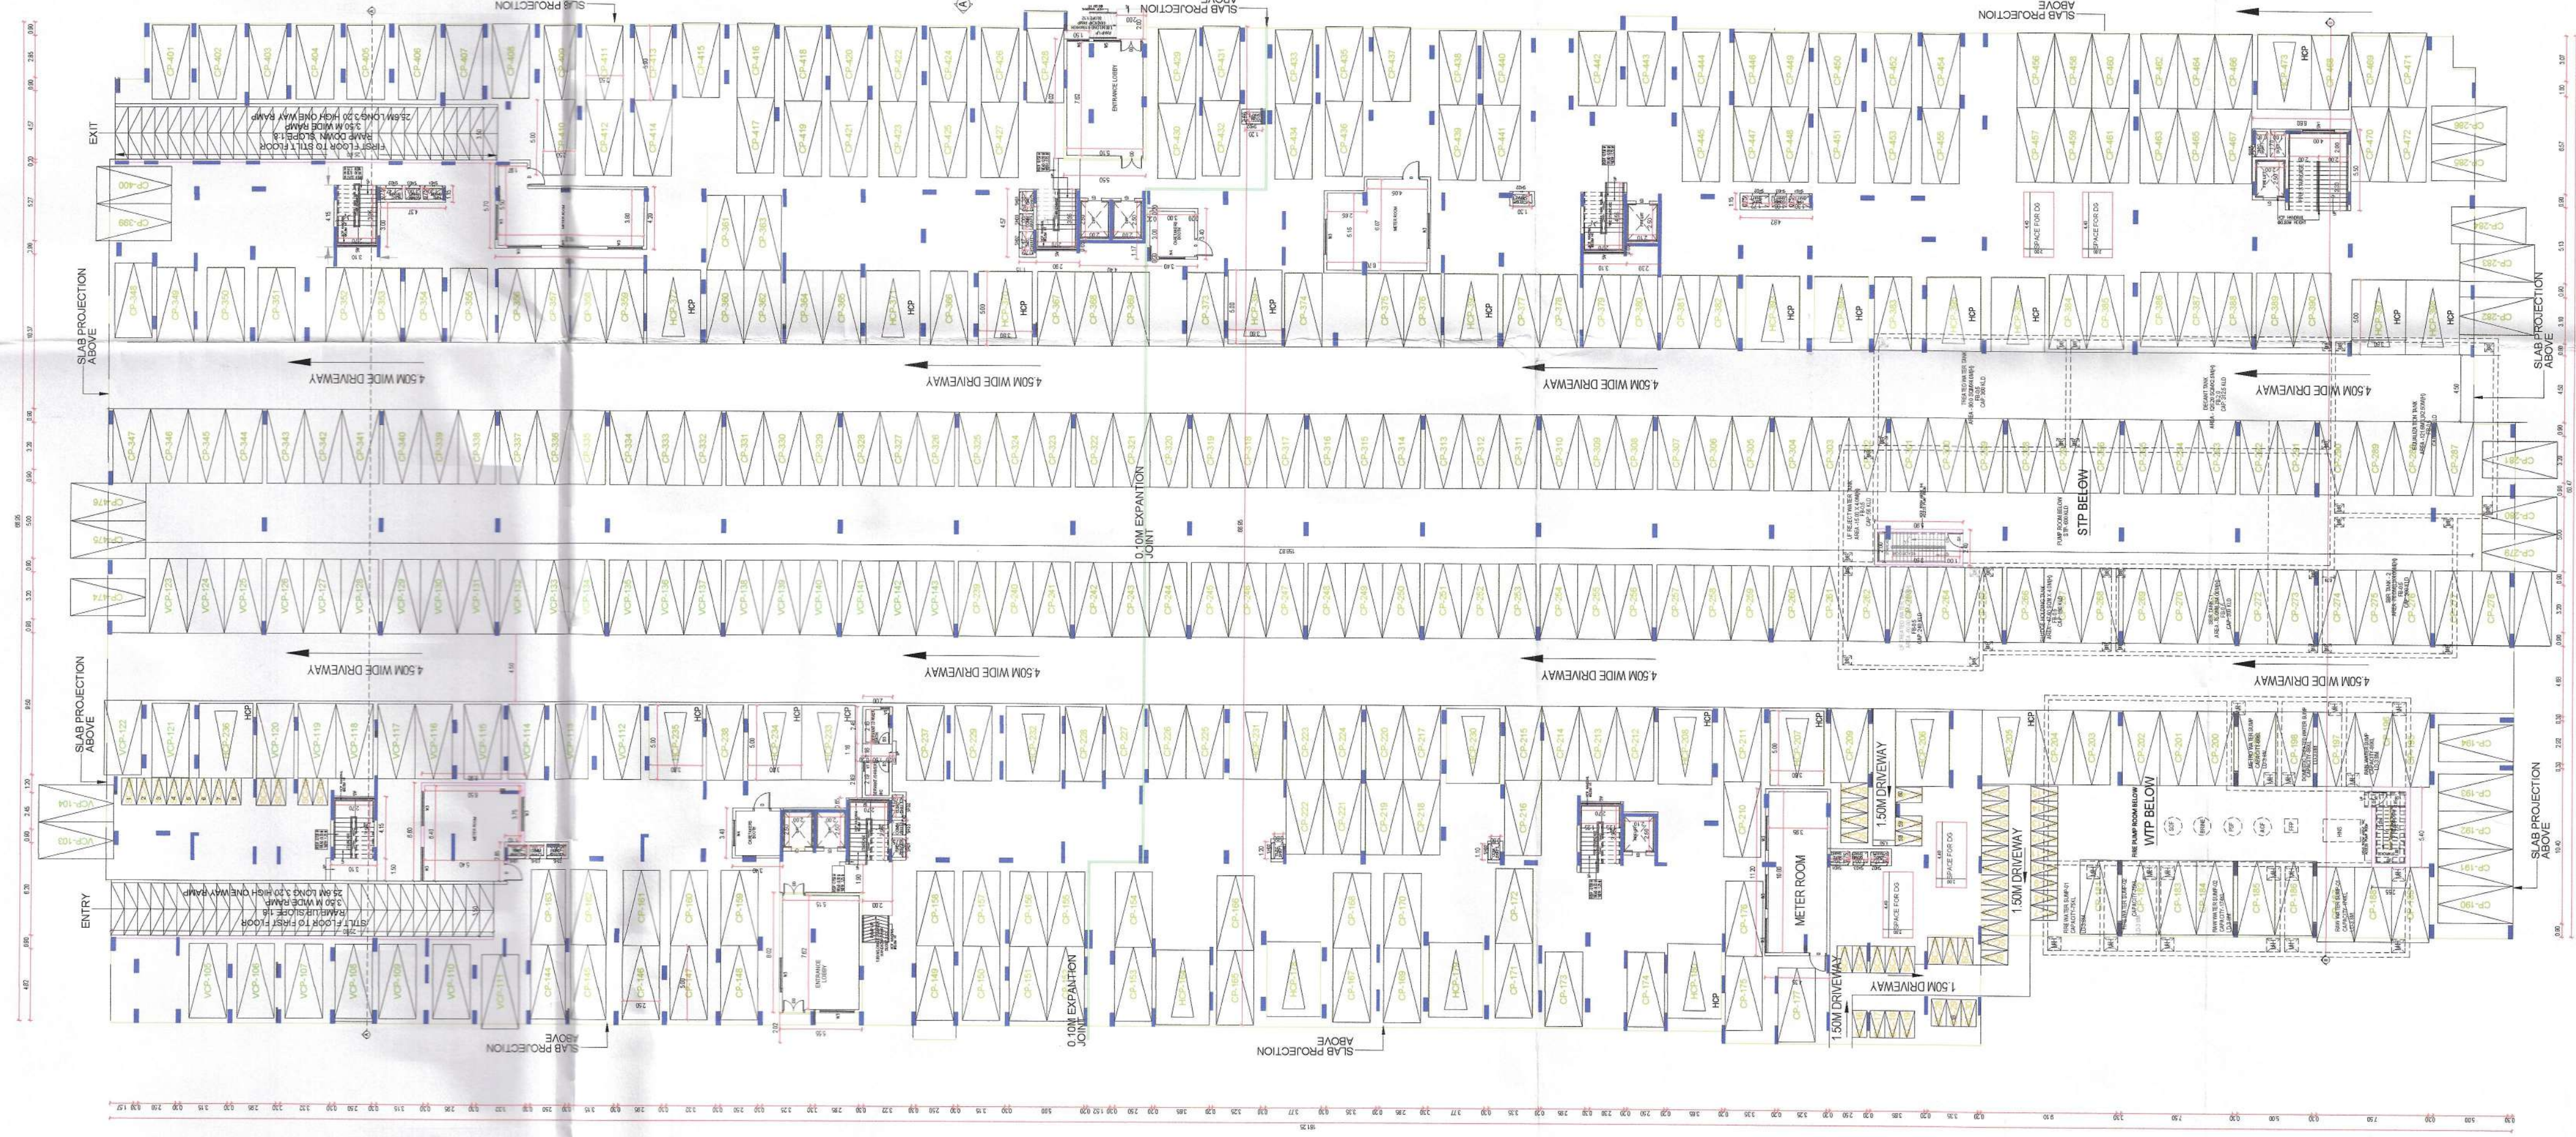

STILT FLOOR PLAN (Scale - 1:150)

BLOCK - 1

தீக்ரேஸ்காடு நகராட்சி

ந.க.எண். 22574, ரெவ.பி/14, தாள் 06.04.2024
B.No. 015 /894/2024/POST
உத்தரவு: இலாசைப்பட்டுள்ள வரையாகக்
நகராட்சி நிர்வாகக் குழுவால் எப்.பி. இலாபம்
வசூலிக்கப்படுகிறது.
தாள். 06.04.2024
06.04.2024 வரைய
இலாபம் 05.04.2024 வரைய
தீக்ரேஸ்காடு நகராட்சி

VERIFIED AND FOUND CORRECT.

g.silagi
5/14/2016

TOWN PLANNING INSPECTOR
THIRUVARKADU MUNICIPALITY

