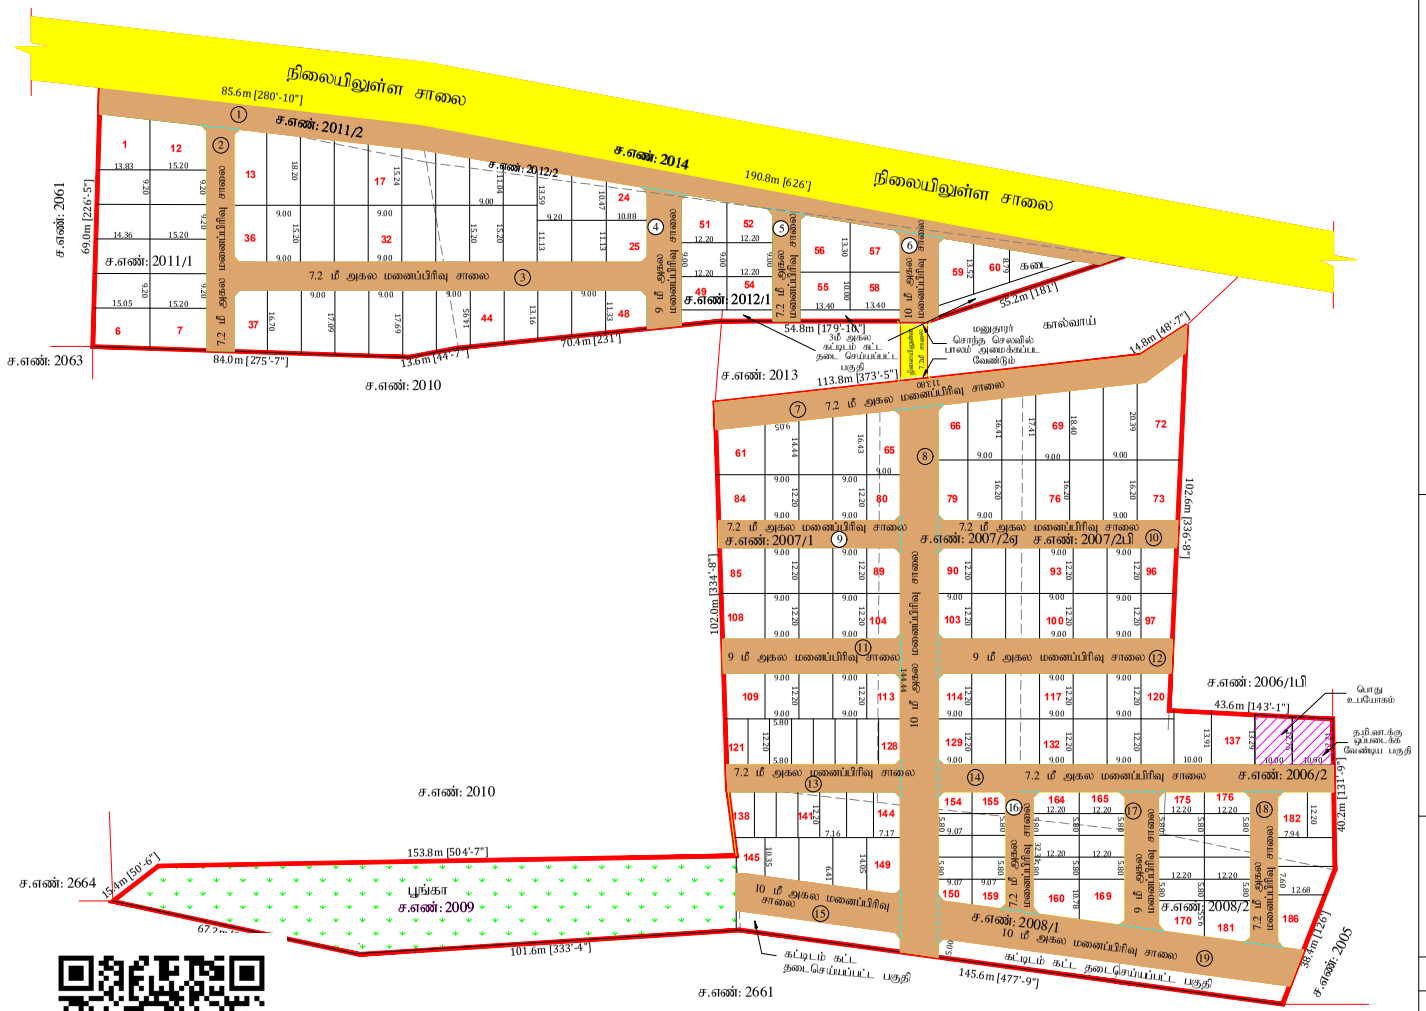


காட்டங்கொளத்தூர் ஊராட்சி ஒன்றியம்

பாலூர் ஊராட்சி

மனைப்பிரிவு வரைபடம்:

மாவட்டம்	.....	செங்கல்பட்டு
வட்டம்	.....	செங்கல்பட்டு
கிராமம்	.....	பாலூர்-இ
நில அளவை எண்கள்	.....	**2006/2,2007/1,2A,2B,2008/1,2,2009,2011/1,2, 2012/1, 2**-ல் அமையும் குடியிருப்பு மனைபிரிவுக்கான தொழில் நுட்ப ஒப்புதல் வரைபடம்.
குறிப்பு	.....	திட்டமில்லாத பகுதி
Online Application No	.....	SHP6ZP7B
மனைப்பிரிவு இடத்தின் பரப்பு	.....	35265.0 ச.மீ
கோரிய மனைகள்	.....	169
ஒதுக்கிய மனைகள்	.....	186 (121 முதல் 128 வரை, 138 முதல் 141 வரை, 151 முதல் 158 வரை, 161 முதல் 168 வரை, மற்றும் 171 முதல் 180 வரை ews மனைகளாகும்.)
EWS மனைப்பிரிவு பரப்பு	.....	2543.00 ச.மீ (10.50%)
மனைப்பிரிவு இடத்தின் எல்லை	.....	
நிலையிலுள்ள சாலை	.....	

பொது ஒதுக்கீடுகள்:

உள்ளாட்சிக்கு தானமாக ஒப்படைக்கப்பட வேண்டிய பகுதி:

பூங்கா	.....	3255.00 ச.மீ (13.44%)	.....
பொது உபயோகம்	.....	130.00 ச.மீ (0.53%)	.....
தமிழ்நாடு மின் உற்பத்தி (ம) பகிர்மான கழகம் ஆணையத்திற்கு ஒப்படைக்கப்பட வேண்டிய பகுதி	..	134.50 ச.மீ (0.55%)	.....
உத்தேச மனைப்பிரிவு சாலைகள்	.....	11062.00 ச.மீ	

	முலைமுடக்கு	கட்டிட வரம்பு
7.2மீ முதல் 12.0மீ வரை அகல சாலைக்கு	1.5மீ X 1.5மீ	1.5மீ

நிபந்தனைகள்:

1. இம்மனைப்பிரிவுக்கு உள்ளாட்சி இறுதி ஒப்புதல் வழங்கும் முன் இடம் எந்த துறைக்காகவும் நில ஆழிதும் செய்யப்படவில்லை என்றும், எந்த துறைக்காகவும் நில ஆழிதுப்பாயல் மாவட்ட வருவாய்த்துறை அலுவலருக்கு அனுப்படவில்லை என்றும் உறுதி செய்து கொள்ள வேண்டும்.

2. அரசாணை எண்.18 (ம) அரசாணை எண்.16, நகராட்சி நிர்வாகம் (ம) குடிநீர் வழங்கல் துறை நாள்: 04.02.2019-ன்படி சாலை ஒதுக்கீடுகள் (ம) பொது உபயோக பகுதியினை உள்ளாட்சியே தானமாக பெற்றுக்கொண்டு பராமரிக்க வேண்டும் என்றும், நில உரிமம் குறித்து உள்ளாட்சியே முழுப்பொறுப்பு என்றும் தெரிவிக்கப்படுகிறது.

3. இம்மனைப்பிரிவிற்கு உள்ளாட்சியில் இறுதி ஒப்புதல் வழங்கும் முன் அரசாணை எண்:181 வீவ (ம) நக.ஈ-ன் Para(4)(v)-ல் தெரிவித்த கீழ்கண்ட நிபந்தனைகள் பின்பற்றப்பட வேண்டும். நாள்: 09.12.2020

The local body would grant final approval / License to the layout and would release the final layout drawings to the applicant only after ensuring that the applicant lays tar roads, provide other amenities like storm water drains, water supply facilities by constructing required OHT, provide necessary street lights etc., as per the standards specified by the local body. Further, the local body should intimate the fact of release of final layout drawing and the details of the amenities provided for the layout to the planning authority.

4. நில உரிமம் குறித்து வழங்கப்பட்ட சான்றுகள் (ம) பரிசீலனைக்கு சமர்ப்பிக்கப்பட்ட ஆவணங்கள் சரியானவையல்ல என அறியப்பட்டால் (அ) மனைப்பிரிவிற்கு தொழில் நுட்ப ஒப்புதல் வழங்கியதால் பாதிப்பு ஏற்படக்கூடிய சூழ்நிலை ஏற்படின் இம்மனைப்பிரிவிற்கு வழங்கப்பட்ட தொழில் நுட்ப ஒப்புதல் வ்விதி முன்னறிவிப்பின்றி நகர ஊரமைப்பு இயக்குநர் அவர்களால் ரத்து செய்யப்படும்.

5. இவ்வலுவலகத்தால் தொழில் நுட்ப ஒப்புதல் அளிக்கப்படும் மனைப்பிரிவு மனைகள் வாங்கும் ஒவ்வொரு மனுதாரருக்கும் ஒப்புதல் அளிக்கப்பட்ட மனைப்பிரிவு வரைபட நகல் வழங்கப்பட வேண்டும்.

6. இவ்வலுவலகத்தால் தொழில் நுட்ப ஒப்புதல் அளிக்கப்படும் மனைப்பிரிவு வரைபடத்தினை பொதுமக்கள் பார்வைக்காக சம்மந்தப்பட்ட இடத்தில் 6'-0" x 4'-0" என்ற அளவுக்கு குறையாமல் காங்கிரீட் பலகையில் வரைந்து வைக்கப்பட வேண்டும்.

7. மனுதாரர்களின் நிலப்பகுதிகள் மேற்கண்ட அளவுகளின் படி மண் கொட்டி உயர்த்தப்பட்டு மனுதார்களின் நிலத்தில் கிடைக்கப்பெறும் மழைநீர் மற்றும் அதன் சுற்றுப்புற மழைநீரினை வெளியேற்றிட ஏதுவாக 0.90மீ உள்ள அளவுகளின் படி மழைநீர் கால்வாய் மனுதாரரின் சொந்த செலவில் அமைத்து பராமரிக்கப்பட வேண்டும்.

சிறப்பு நிபந்தனை:

நகர் ஊரமைப்புத்துறை சட்ட ரீதியாக தொழில் நுட்ப அனுமதி (அ) திட்ட அனுமதி அளிப்பதன் மூலம் விண்ணப்பதாரரின் பேரில் உள்ள நில உரிமையை உறுதிபடுத்துவதில்லை தொழில் நுட்ப அனுமதி (அ) திட்ட அனுமதி அளிப்பதற்கு முன்பு விண்ணப்பதாரரின் விண்ணப்பத்துடன் சமர்ப்பித்த ஆவணங்களில் (கிரையப்பத்திரம், சுருத்தக பத்திரம், பட்டா, தானப்பத்திரம் பொது அதிகார பத்திரம் மேலும் பல) விண்ணப்பதாரர் வளர்ச்சி செய்ய உரிமை உள்ளதா என்று பார்க்கப்படுகிறது.

சொத்தினை வாங்க விரும்பும் எந்த நபரும் விண்ணப்பதாரருக்கு சொத்தின் மீது உள்ள உரிமையை தனியாக உறுதிபடுத்திக்கொள்ள வேண்டும். மேலும் அதன் மேல் வேறு யாரேனும் தனிநபர் உரிமை கோரினால் அவர்கள் பொருத்தமான தகுதியுள்ள நீதிமன்றத்தின் மூன் நிரந்தக் கொள்ளலாம். இதனை முடிவு செய்ய நகர் ஊரமைப்புத்துறை பொருத்தமான அமைப்பு அல்ல.

செயற்பொறியாளர், நிலவள ஆராய்த்துறை, கீழ்பாலாறு வடிநில கோட்டம், காஞ்சிபுரம் அவர்களின் கடித எண்.இலஅப/ கோ.28 (சிறுபாலம் - பாலூர்) /2025 / நாள் : 14.02.2025-ல் தெரிவிக்கப்பட்டுள்ள நிபந்தனைகள் யாவும் தவறாமல் கடைபிடிக்கப்பட வேண்டும்.

ம.வ./ந.உள.உ..இ.(செ.மா.)எண்:52/2025

நகர் ஊரமைப்பு உதவி இயங்குநர்,
செங்கல்பட்டு மாவட்டம்,
செங்கல்பட்டு-1.

Signature valid
Signed by: Assistant Director
Location:Chengalpattu
Date:2025.03.21 07:11:08

Signature valid
Signed by: Village Panchayat President
Location:Chengalpattu
Date:2025.03.17 16:39:24