
நகர் ஊரமைப்புத்துறை (DTCP)

மாவட்ட நகர் ஊரமைப்பு அலுவலகம் கோயம்புத்தூர் மாவட்டம்

பதுவம்பள்ளி ஊராட்சி

கோயம்புத்தூர் மாவட்டம், கூலூர் வட்டம் / ஊராட்சி ஒன்றியம், பதுவம்பள்ளி ஊராட்சி / கிராமம், க.ச. எண். 61 / 2B, 3A2, 3B, 3C & 62 / 2C2, 2D2 - ல் அமையும் உத்தேச குடியிருப்பு மனைப்பிரிவிற்கான தொழில்நுட்ப ஒப்புதல் வரைபடம்.

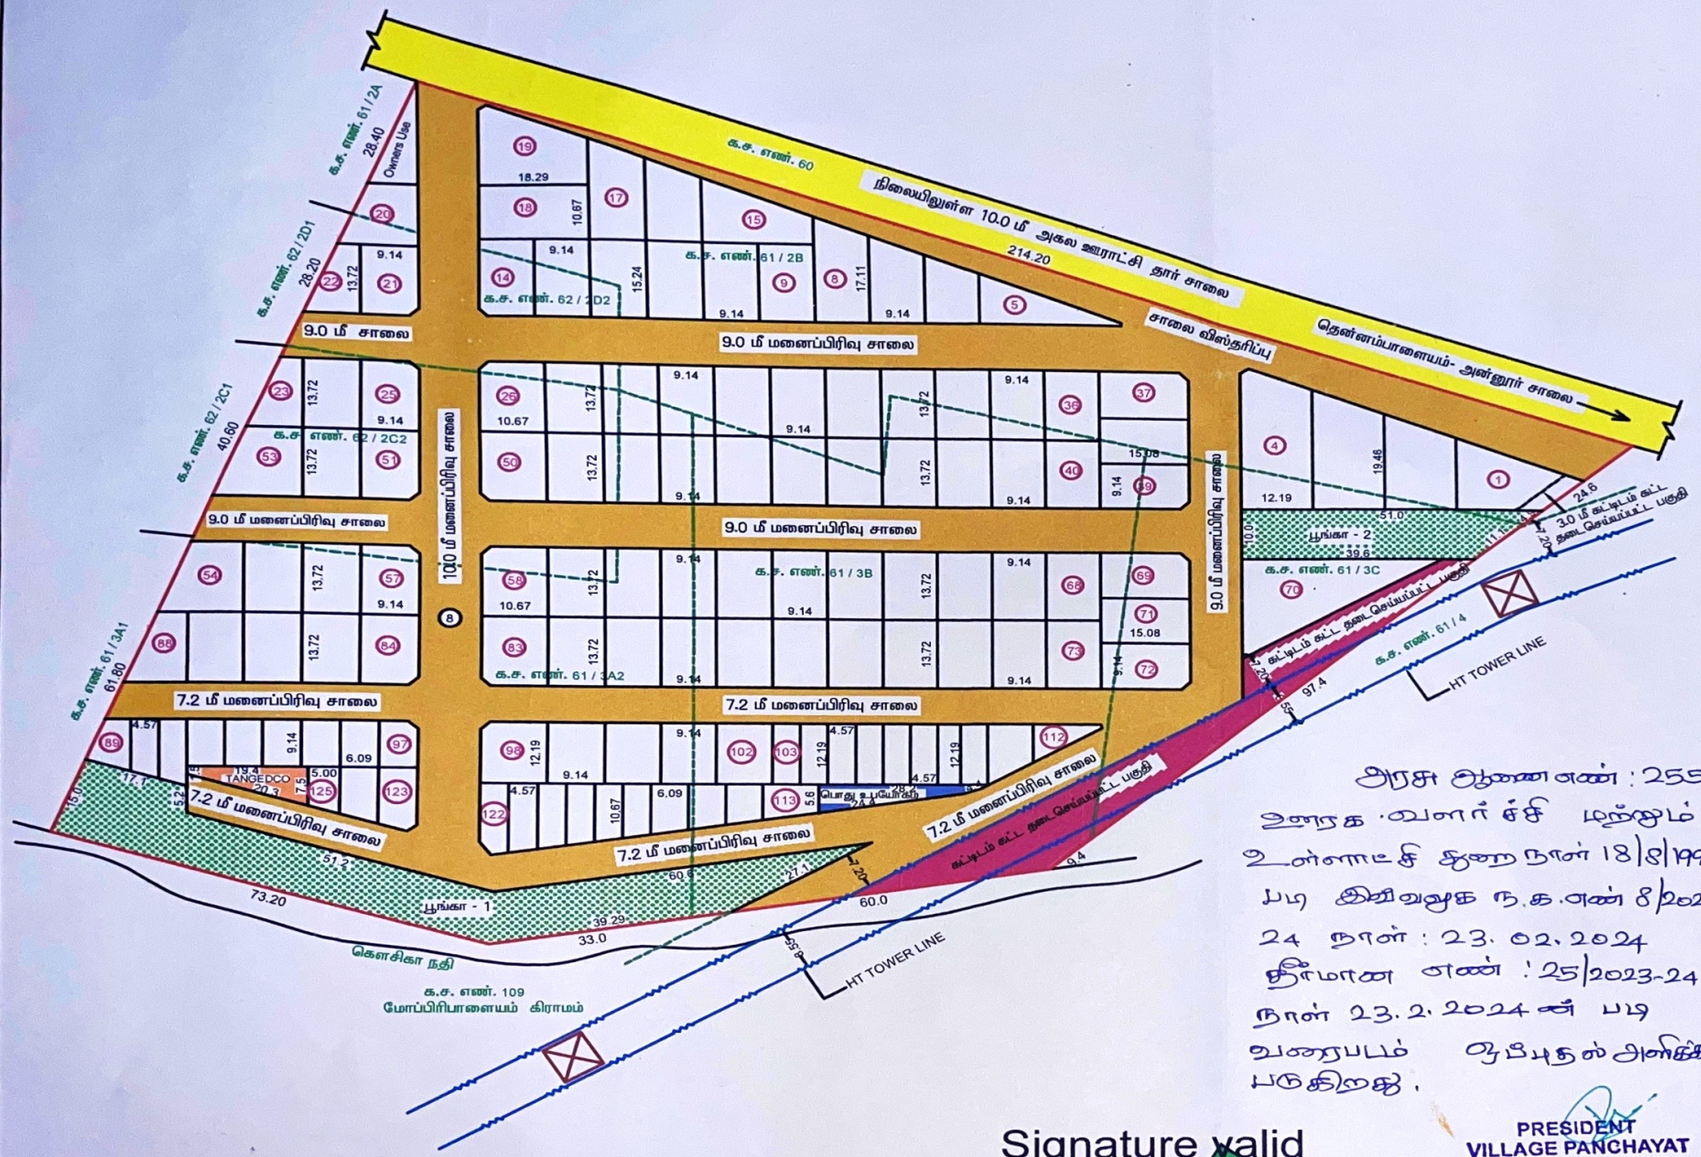

அளவு - (1 : 800)

வ

இணையவழி விண்ணப்ப எண் : HUUF42EN

மனைப்பிரிவின் மொத்தப்பரப்பு : 6.24½ ஏக்கர் (அ) 25273.00 ச.மீ

கோரிய மனைகள் : 129

ஒதுக்கிய மனைகள் : 125 (EWS மனைகள் உட்பட) + Owners Use

மனைப்பிரிவின் எல்லை

நிலையிலுள்ள சாலை

EWS மனைகள் தேவையான பரப்பு : மனைப்பிரிவின் பரப்பு - மனைப்பிரிவு சாலைகளின் பரப்பு
(25273.00 - 8471.42) x 10% = 1680.16 ச.மீ

EWS மனைகள் பரப்பு : 1768.47 ச.மீ = 10.53 %

EWS மனைகள் எண் : 89-97,103-125 = 32 மனைகள்

பொது ஒதுக்கீடு :

உள்ளாட்சிக்கு தானமாக ஒப்படைக்கப்பட்டவை:-

மனைப்பிரிவு சாலை பரப்பு : 8471.42 ச.மீ

பூங்காவிற்கு தேவையான பரப்பு : மனைப்பிரிவின் மொத்த பரப்பு - (மனைப்பிரிவு சாலைகளின் பரப்பு) x10%
(25273.00 - 8471.42) x 10% = 1680.16 ச.மீ

பூங்கா -1 : 1314.50 ச.மீ

பூங்கா -2 : 453.00 ச.மீ

ஒப்படைக்கப்பட்ட பூங்கா பரப்பு : 1767.50 ச.மீ = 10.52 %

பொது ஒதுக்கீடான :

உள்ளாட்சிக்கு தானமாக ஒப்படைக்கப்பட வேண்டிய பொது ஒதுக்கீடு பரப்பு :

(மனைப்பிரிவு பரப்பு - மனைப்பிரிவு சாலையின் பரப்பு) x 0.5%
(25273.00 - 8471.42) x 0.5% = 84.01 ச.மீ

ஒப்படைக்கப்பட்ட பரப்பு : 92.80 ச.மீ = 0.55 %

TANGEDCO-க்கு (அ) உள்ளாட்சிக்கு தானமாக ஒப்படைக்கப்பட வேண்டிய பொது ஒதுக்கீடு பரப்பு :

(மனைப்பிரிவு பரப்பு - மனைப்பிரிவு சாலையின் பரப்பு) x 0.5%
(25273.00 - 8471.42) x 0.5% = 84.01 ச.மீ

ஒப்படைக்கப்பட்ட பரப்பு : 89.325 ச.மீ = 0.53 %

மூலை முடக்கு : 12.0மீ வரை அகலம் உள்ள சாலைகளுக்கு 1.5மீ x 1.5மீ யும் விடப்படல் வேண்டும்.

நிபந்தனைகள்:-

1. அரசாணை எண் :18 நகநி (ம) குவ துறை நாள்: 04.02.2019-ன் படி சாலை (ம) பொது உபயோகம் உள்ளாட்சிக்கு தானமாகவும், அரசாணை எண் :16 நகநி (ம) குவ துறை நாள்: 31.01.2020 - ன் படி TANGDECO -க்கான பரப்பு TANGDECO (அ) உள்ளாட்சிக்கு தானமாகவும் ஒப்படைப்பு செய்யப்பட்டுள்ளது.
2. இம்மனைப்பிரிவிற்கு உள்ளாட்சி இறுதி ஒப்புதல் அளிக்கும் முன் இடத்தினை எந்தத் துறையாலும் நில ஆர்ஜித நடவடிக்கை மேற்கொள்ளப்படவில்லை என்றும், எந்தத் துறைக்காகவும் நில ஆர்ஜித பட்டியல் மாவட்ட வருவாய் அலுவலருக்கு அனுப்பப்படவில்லை என்றும், தலைவர், பதுவம்பள்ளி ஊராட்சி உறுதி செய்துகொள்ளவேண்டும்.
3. நில உரிமம் குறித்து வழங்கப்பட்ட சான்றுகள் மற்றும் பரிசீலனைக்கு சமர்ப்பிக்கப்பட்ட ஆவணங்கள் சரியானவை அல்ல என அறியப்பட்டாலோ அல்லது மனைப்பிரிவிற்கு தொழில்நுட்ப ஒப்புதல் வழங்கியதால் பாதிப்பு ஏற்படக்கூடிய சூழ்நிலை ஏற்படின் மனைப்பிரிவிற்கு வழங்கப்பட்ட தொழில் நுட்ப ஒப்புதல் எவ்வித முன்னறிவிப்புமின்றி நகர் ஊரமைப்பு துறையால் ரத்து செய்யப்படும்.
4. விற்பனைக்குண்டான மனைகளை விற்பனை செய்யும்போது இவ்வானையின் நகலோடு நகர் ஊரமைப்புத்துறையில் ஒப்புதல் அளிக்கப்பட்ட வரைபட நகல் மனை வாங்குபவர்களுக்கு கட்டாயம் வழங்கப்படவேண்டும்.
5. ஒப்புதல் அளிக்கப்பட்ட மனைப்பிரிவு வரைபடத்தை எவ்வித மாற்றம் விடுதலின்றி மனைப்பிரிவு நுழைவுவாயிலில் 120cm x 60cm அளவிலான நிரந்தர தகவல் பலகை மூலம் பொது மக்கள் பார்வைக்கு நிரந்தரமாக பிரசுரிக்கப்படவேண்டும்.
6. குறைந்த வருவாய் பிரிவினருக்கான மனைகளை [EWS : 89-97,103-125] மனை உட்பிரிவு அல்லது மனை ஒருங்கிணைப்பு செய்யக்கூடாது.
7. உத்தேச மனைப்பிரிவில் அரசாணை எண் :181 நகநி (ம) குவ துறை நாள்: 09.12.2020-ன் படி தார் சாலை, மழை நீர்வடிகால் வசதி , மேல்நிலை நீர்தேக்க தொட்டியுடன் குடிநீர் வசதிகள் (ம) தெருவிளக்குகள் ஆகியவை உள்ளாட்சியின் விருப்பத்திற்கேற்ப அமைக்கப்பட்ட பின்னர் இறுதி ஒப்புதல் வழங்கப்படவேண்டும்.
8. உயர் மின் அழுத்த கம்பிபாதையின் கீழ் அமையும் கட்டிடம் கட்ட தடைசெய்யப்பட்ட பகுதியில் அபிவிருத்திகள் ஏதும்செய்ய கூடாது

அரசு ஆணை எண் : 255
உரைக வளர்ச்சி மற்றும்
உள்ளாட்சி துறை நாள் 18/9/1997
படி இவ்வலுவக நா.க.எண் 8/2023
24 நாள் : 23.02.2024
தீர்மான எண் : 25/2023-24
நாள் 23.2.2024 ன் படி
வரைபடம் ஒப்புதல் அளிக்கப்
படுகிறது.

PRESIDENT
VILLAGE PANCHAYAT
PADUVAMPALLI

பொ.வசந்தி
கட்டிடக்கலை / திட்ட உதவியாளர்

Signature valid
Signed by: Joint Director
Location:Coimbatore
Date:2024.02.23 10:27:34

சு. பாபு
வரைவாளர் நிலை- III

ம.வ. / (கோ.மா) எண் : 51 / 2024 (இணையவழி ஒப்புதல்)

இணை இயக்குநர் (பொ)
மாவட்ட நகர் ஊரமைப்பு அலுவலகம்
கோயம்புத்தூர் மாவட்டம்