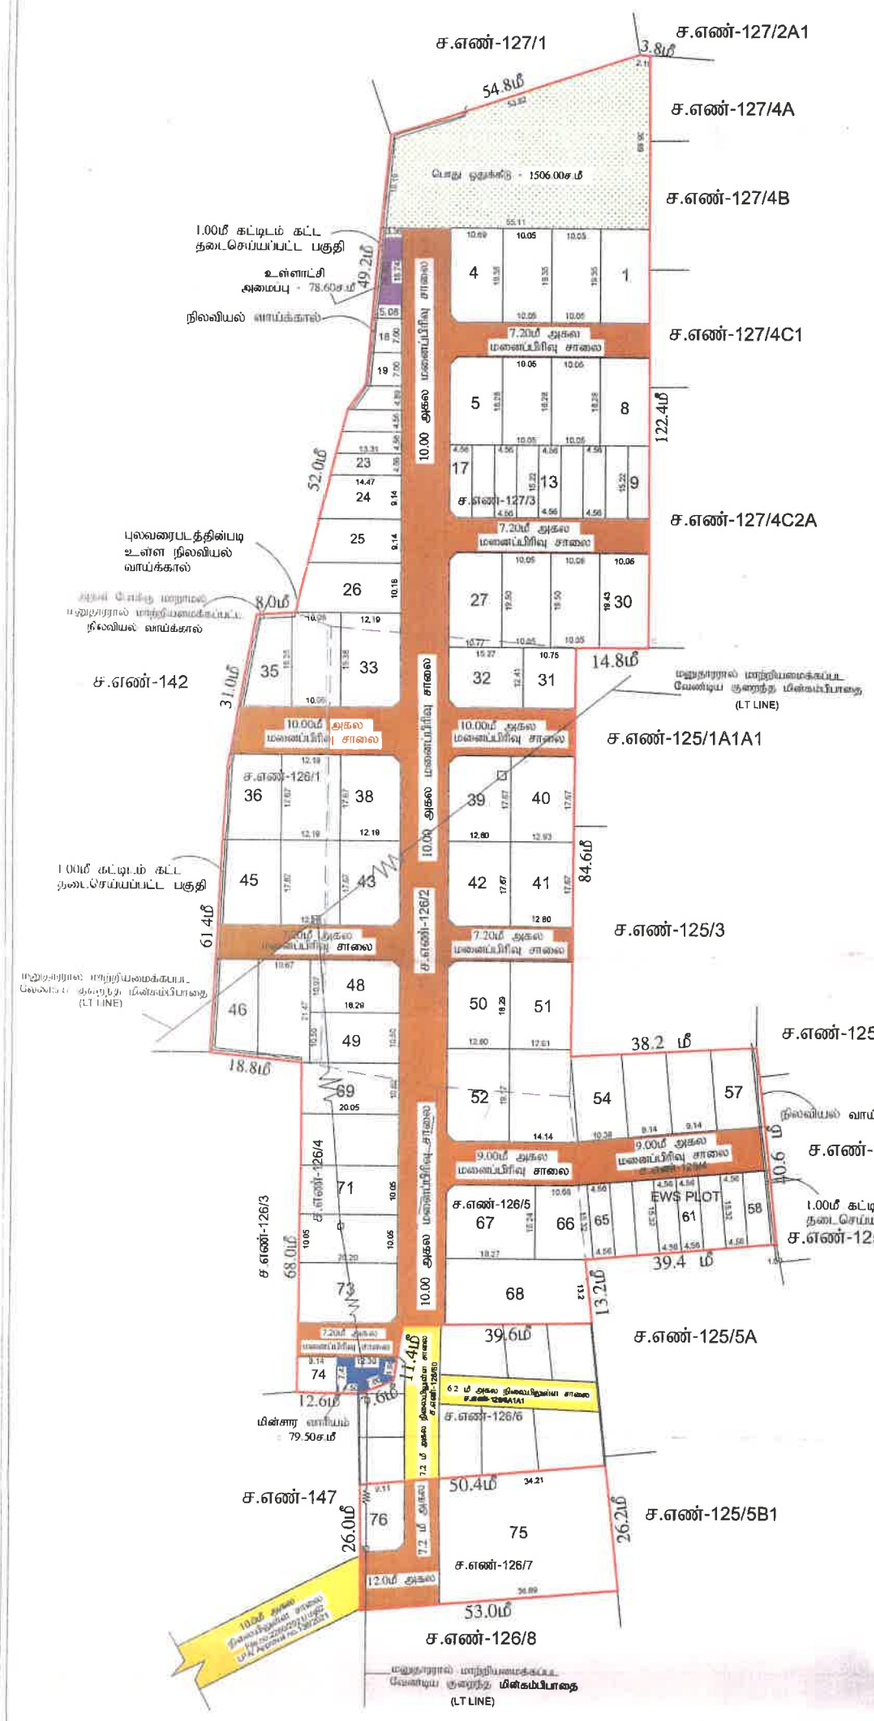


மதுரை மாவட்ட நகர் ஊரமைப்பு அலுவலகம்
மதுரை உள்ளூர் திட்டக் குழுமம்

மதுரை மாவட்டம், மதுரை கிழக்கு வட்டம், உத்தங்குடி கிராமம் (ம) மாநகராட்சி,சர்வே எண்: 125/4,126/1,2,4,5,7, 127/3 அமையும் உத்தேச குடியிருப்பு மனைப்பிரிவிற்க்கான தொழில்நுட்ப ஒப்புதல் வரைபடம்.

(திட்டப்பகுதி)

அளவுத்திட்டம் : 1" = 66'0" (1:800)

ROC.NO : 2R2CS8RL

வ

குறிப்புகள்:

மனைப்பிரிவின் மொத்தப்பரப்பு	=	4ஏக்கர் 93சென்ட்(அ)19900.00 ச.மீ	
கோரிய மனைகள்	=	76	
ஒதுக்கிய மனைகள்	=	76	
சாதாரண வகை மனைகள் (1-8,24-57,66-73,75,76)	=	52	
EWS -- வகை மனைகள் (9-23,58-65,74)	=	24	1557.50 ச.மீ (10.43 %)
மொத்த மனைகள்	=	76	
மனை இடத்தின் எல்லை	=		
மனைப்பிரிவின் உத்தேச சாலை	=		
நிலையில் உள்ள சாலை	=		

பொது ஒதுக்கீடு: (உள்ளாட்சிக்கு தானமாக செய்யப்பட்டவை)

மனைப்பிரிவு இடத்தின் மொத்த பரப்பளவு	=	19900.00 ச.மீ
உத்தேச மனைப்பிரிவு சாலை மற்றும் மூலை முடக்குகளின் பரப்பளவு	=	4972.37 ச.மீ
மீதமுள்ள இடத்தின் பரப்பளவு	=	14927.63 ச.மீ

பொது உபயோகம்: (TNCD & BR 2019, விதி-47(8) -ன்படி தானமாக ஒப்படைப்பு செய்யப்பட்டவை)

உள்ளாட்சி உபயோகத்திற்கு	-	78.60 ச.மீ (0.52%)
தமிழ்நாடு மின்உற்பத்தி (ம) மின்பகிர்மான கழக (TANGEDCO) உபயோகத்திற்கு -		79.50ச.மீ (0.53%)
பூங்கா ஒதுக்கிடு	-	1506.00 ச.மீ (10.08 %)

கட்டிட வரம்பு :
7.20மீ (ம) 9.10மீ - அகல சாலைக்கு 1.50மீ (ம) 3.0மீ விடப்படல் வேண்டும்.
மூலை முடக்கு :
12.0மீ-வரை அகலம் உள்ள சாலைக்கு 1.50மீ X 1.50மீ விடப்படல் வேண்டும்.

நிபந்தனைகள்:

1.அரசாணை எண்:18, ந.நி.(ம)கு.வ.ந.ப.1)துறை நாள்:04.02.2019, அரசாணை எண்:16 ந.நி.(ம)கு.வ (ந.ப.1)துறை நாள்.31.01.2020-ன்படியும் மற்றும் நகர் ஊரமைப்பு இயக்குநர், சென்னை அவர்களது கற்றறிக்கை ந.க.எண்:4367 2019-3இ2, நாள்.05.02.2020 மற்றும் அரசாணை எண்-181. வீட்டு வசதி மற்றும் நகர்ப்புற வளர்ச்சித்துறை, நாள்-09.12.2020 வரை உத்தேச மனைபிரிவில் அமையும் மனைபிரிவு சாலை, பொது உபயோகத்தினை உள்ளாட்சிக்கு தானமாக ஒப்படைக்கப்பட வேண்டும் மற்றும் தமிழ்நாடு மின் உற்பத்தி மற்றும் பகிர்மான கழகம் உபயோக ஒதுக்கீட்டினை மின்சார வாரியத்திற்கு தானமாக ஒப்படைக்கப்பட வேண்டும். மேலும் மேற்காண் அரசாணைகளின் படி உத்தேச சாலைகளை நிர்வாக அதிகாரியால் நிர்ணயிக்கப்படும் மட்டத்திற்கும், அகலத்திற்கும் தார் சாலையாகவும்,தேவையான அழுப்படை வசதிகளை இடத்தில் மனைபிரிவு உரிமையாளரால் அமைக்கப்பட்ட பின் அதனை உள்ளாட்சியால் உறுதி செய்து கொண்டு மனைப்பிரிவிற்கு இறுதி ஒப்புதல் உள்ளாட்சியால் வழங்கப்பட வேண்டும்

2.இம்மனைபிரிவிற்கு வரைபடி இறுதி ஒப்புதல் அளிக்கும் முன்இடத்தில் ஏந்த துறையாலும் நில ஆர்ஜித நடவடிக்கை மேற்கொள்ளப்படவில்லை என்றும், ஏந்த துறைக்காகவும் நில ஆர்ஜிதப் பட்டியல் மாவட்ட வருவாய் அலுவலருக்கு அனுப்பப்பட வில்லை என்றும், தனி அலுவலர் உறுதி செய்து கொள்ள வேண்டும்.

3.நில உரிமை குறித்து வழங்கப்பட்ட சான்றுகள் மற்றும் பிரிவிலைகளுக்கு சமர்ப்பிக்கப்பட்ட ஆவணங்கள் சரியானவை அல்ல என்று அறியப்பட்டால் அல்லது மனைபிரிவிற்கு தொழில்நுட்ப ஒப்புதல் வழங்கியதால் பாதிப்பு ஏற்படக்கூடிய சூழ்நிலை ஏற்படின் மனைபிரிவிற்கு வழங்கப்பட்ட தொழில்நுட்ப ஒப்புதல் எவ்வித முன்னறிவிப்பும் இன்றி நகர் ஊரமைப்பு இயக்குநர், சென்னை அவர்களால் ரத்து செய்யப்படும்.

4.விற்பனைக்குண்டான மனைகளை விற்பனை செய்யும்போது இவ்வாணையின் நகலோடு நகர் ஊரமைப்புத்துறையில் ஒப்புதல் அளிக்கப்பட்ட வரைபட நகல் மனை வாங்குபவர்களுக்கு கட்டாயம் வழங்கபட வேண்டும்.

5.ஒப்புதல் அளிக்கப்பட்ட மனைபிரிவு வரைபடத்தை எந்த வித மாற்றம் விடுதலின்றி மனைபிரிவு நுழைவாயிலில் எளஎ-அளவிலான நிரந்தர தகவல் பலகை முலம் பொதுமக்கள் பார்வைக்கு நிரந்தரமாக பிரகரிக்கப்பட வேண்டும்.

6.The Tamilnadu Government in G.O.Ms.No:112, Housing and Urban Development Department, Dated:22.06.2017 have approved the Tamilnadu Real Estate (Regulation & Development) Act 2016.The Promoter has to advertise, Market, Book, Sell or Offer for sale, or invite persons to purchase in any manner any plot, apartment or building, as the case may be in any Real Estate Project or part of it only after registering the real estate project with the Real Estate Regulatary Authority

7.புலவரைபடத்தின்படி உள்ள 1மீ அகல நிலவியல் வாய்கால் அதன்போக்கு மாறாமல் மாற்றி அமைக்கப்பட்ட 1மீ அகல நிலவியல் வாய்கால் வரைபடத்தின்படி நிலைநிறுத்தப்பட வேண்டும் மேலும் அதன்போக்கிற்கு தடை ஏதும் ஏற்படுத்தாமல் உத்தேச பாலம் அமைக்கப்பட வேண்டும்.

குறிப்பு: அனைத்து அளவுகளும் மீட்டரில் குறிப்பிடப்பட்டுள்ளது.

ம.வ/ம.உ.தி.கு.எண்: 32 /2026 (இணையதள ஒப்புதல்)

திட்ட அனுமதி எண்: 33 /2026 (இணையதள ஒப்புதல்)

MADURAI CORPORATION
G.O. (Ms.).No:78 Housing and Urban Development (UD)(3) Department Dated: 04-05-2017
Survey Number 125/4, 126/1,2,4,5,7, 127/3 Plot No: 19900 s.m
Regularisation Layout No: 17/3/2026
Corporation Reference No: 1262/2024 Date: 05.06.2026
Appoved
05.06.2026
City Planner
Corporation of Madurai

Signature valid

உதவி இயக்குநர் / உறுப்பினர் செயலர்(பொ)
மாவட்ட நகர் ஊரமைப்பு அலுவலகம்
மதுரை மாவட்டம்