மாவட்ட நகர் ஊரமை... ரர்
கோயம்புத்தூ...
கோடங்...

திருப்பூர் மாவட்டம், பல... ம்,
கோடங்கிபாளையம் ஊரா... 2-ல்
அமையும் உத்தேச குடி... ட்ப
ஒப்புதல் வரைபடம்.

அளவு = 1 : 800

இணையதள விண்ணப்ப எண்...

குறிப்பு:

மனைப்பிரிவின் மொத்தப்பரப்பு : 5.00 ஏக்கர் (அ) 20243.00 ச.மீ

கோரிய மனைகள் : 128

ஒதுக்கிய மனைகள் : 105 (E.W.S மனைகள் உட்பட)

மனைப்பிரிவின் எல்லை

நிலையிலுள்ள சாலை

பொது ஒதுக்கீடு : (உள்ளாட்சிக்கு தானமாக ஒப்படைக்கப்பட்டவை)

i) மனைப்பிரிவு சாலை பரப்பு = 5773.73 ச.மீ

ii) பூங்காவிற்கு தேவையான பரப்பு

= (மனைப்பிரிவின் மொத்தப்பரப்பு - மனைப்பிரிவு சாலைகளின் பரப்பு) x 10 %

= (20243.00 ச.மீ - 5773.73 ச.மீ) = 14469.27 ச.மீ x 10 % = 1446.93 ச.மீ

பூங்காவிற்கு ஒப்படைக்கப்பட்ட பரப்பு = 1459.50 ச.மீ = 10.09 %

iii) உள்ளாட்சிக்கு ஒப்படைக்கப்பட வேண்டிய பொது ஒதுக்கீடு = (மனைப்பிரிவு பரப்பு - மனைப்பிரிவு சாலையின் பரப்பு) x 0.5%

தேவையான பரப்பு = (20243.00 - 5773.73) x 0.5 % = 72.35 ச.மீ

ஒப்படைக்கப்பட்ட பரப்பு = 85.23 ச.மீ = 0.59 %

iv) TANGEDCO-க்கு (அ) உள்ளாட்சிக்கு ஒப்படைக்கப்பட வேண்டிய பொது ஒதுக்கீடு = (மனைப்பிரிவு பரப்பு - மனைப்பிரிவு சாலையின் பரப்பு) x 0.5%

தேவையான பரப்பு = (20243.00 - 5773.73) x 0.5 % = 72.35 ச.மீ

ஒப்படைக்கப்பட்ட பரப்பு = 73.27 ச.மீ = 0.51 %

ஒதுக்கீடுகள் : (விற்பனைக்குரியவை)

EWS மனைகளின் பரப்பு = 1515.24 ச.மீ = 10.47 %


EWS மனை எண்கள் = 77 to 81, 85 to 96, 100 to 105 = 23 மனைகள்

மூலை முடக்கு: 12.0மீ வரை உள்ள சாலைகளுக்கு 1.5மீ x 1.5மீ விடப்படல் வேண்டும்.

நிபந்தனைகள்:

1. அரசாணை எண். 18 ந.நி (ம) கு.வ.துறை நாள்: 04.02.2019 மற்றும் அரசாணை எண். 16 ந.நி (ம) கு.வ.துறை நாள்: 31.01.2020 ஆகியவற்றின்படி பூங்கா, சாலைகள், பொது உபயோகம் மற்றும் TANGEDCO-க்கான பரப்பு உள்ளாட்சிக்கு தானமாக ஒப்படைக்கப்பட்டுள்ளது.
2. இம்மனைப்பிரிவிற்கு உள்ளாட்சி இறுதி ஒப்புதல் அளிக்கும் முன் இடத்தினை எந்தத் துறையாலும் நில ஆர்ஜித நடவடிக்கை மேற்க்கொள்ளப்படவில்லை என்றும், எந்தத் துறைக்காகவும் நில ஆர்ஜித பட்டியல் மாவட்ட வருவாய் அலுவலருக்கு அனுப்பப்படவில்லை என்றும் தலைவர், கோடங்கிபாளையம் ஊராட்சி உறுதி செய்து கொள்ள வேண்டும்.
3. நில உரிமம் குறித்து வழங்கப்பட்ட சான்றுகள் மற்றும் பரிசீலனைக்கு சமர்ப்பிக்கப்பட்ட ஆவணங்கள் சரியானவை அல்ல என அறியப்பட்டாலோ அல்லது மனைப்பிரிவுக்கு தொழில்நுட்ப ஒப்புதல் வழங்கியதால் பாதிப்பு ஏற்ப்படக்கூடிய சூழ்நிலை ஏற்படின் மனைப்பிரிவிற்கு வழங்கப்பட்ட தொழில்நுட்ப ஒப்புதல் எவ்வித முன்னறிவிப்புமின்றி நகர் ஊரமைப்பு இயக்குநர், சென்னை அவர்களால் ரத்து செய்யப்படும்.
4. விற்பனைக்குண்டான மனைகளை விற்பனை செய்யும் போது இவ்வாணையின் நகலோடு நகர் ஊரமைப்புத்துறையில் ஒப்புதல் அளிக்கப்பட்ட வரைபட நகல் மனை வாங்குபவர்களுக்கு கட்டாயம் வழங்கப்பட வேண்டும்.
5. ஒப்புதல் அளிக்கப்பட்ட மனைப்பரிவு வரைபடத்தை எந்த வித மாற்றம் விடுதலின்றி மனைப்பிரிவு நுழைவாயிலில் 60cm x 120cm அளவிலான நிரந்தர தகவல் பலகை மூலம் பொதுமக்கள் பார்வைக்கு நிரந்தரமாக பிரசுரிக்கப்பட வேண்டும்.
6. அரசாணை எண். 181 வீ.வ (ம) ந.வ.துறை நாள்: 09.12.2020 தெரிவித்துள்ளவாறு தார் சாலை, மழைநீர் வடிகால் வசதி, மேல்நிலை நீர்தேக்க தொட்டியுடன் கூடிய குடிநீர் வசதிகள், மின்கம்பங்கள் ஆகியவை உள்ளாட்சியின் விருப்பத்திற்கேற்ப அமைக்கப்பட்ட பின்னரே இறுதி ஒப்புதல் வழங்கப்பட வேண்டும்.
7. அரசானை எண். 141 வீட்டு வசதி (ம) நகர்புற வளர்ச்சித்துறை நாள்: 16.07.2022-ன் படி நடவடிக்கை மேற்கொள்ளப்பட வேண்டும்.
8. குறைந்த வருவாய் பிரிவினர்களுக்கான E.W.S மனைகள் 77 to 81, 85 to 96, 100 to 105 = 23 மனைகள் வரையிலான மனைகளை மனை உட்பிரிவு / மனை உபயோக மாற்றம் / மனை ஒருங்கிணைப்பு செய்தல் கூடாது.
9. மனையிடத்தின் ஊடே செல்லும் குறைந்த மீன் அழுத்த கம்பிப்பாதையினை மனுதார் தமது சொந்த செலவில் சாலையின் போக்கிற்கு ஏற்ப மாற்றி அமைத்துக்கொள்ள வேண்டும்.

ம.வ. / கோ.உ.தி.கு எண்: 173 / 2024 - இணைய வழி
திட்ட அனுமதி எண்: 199 / 2024

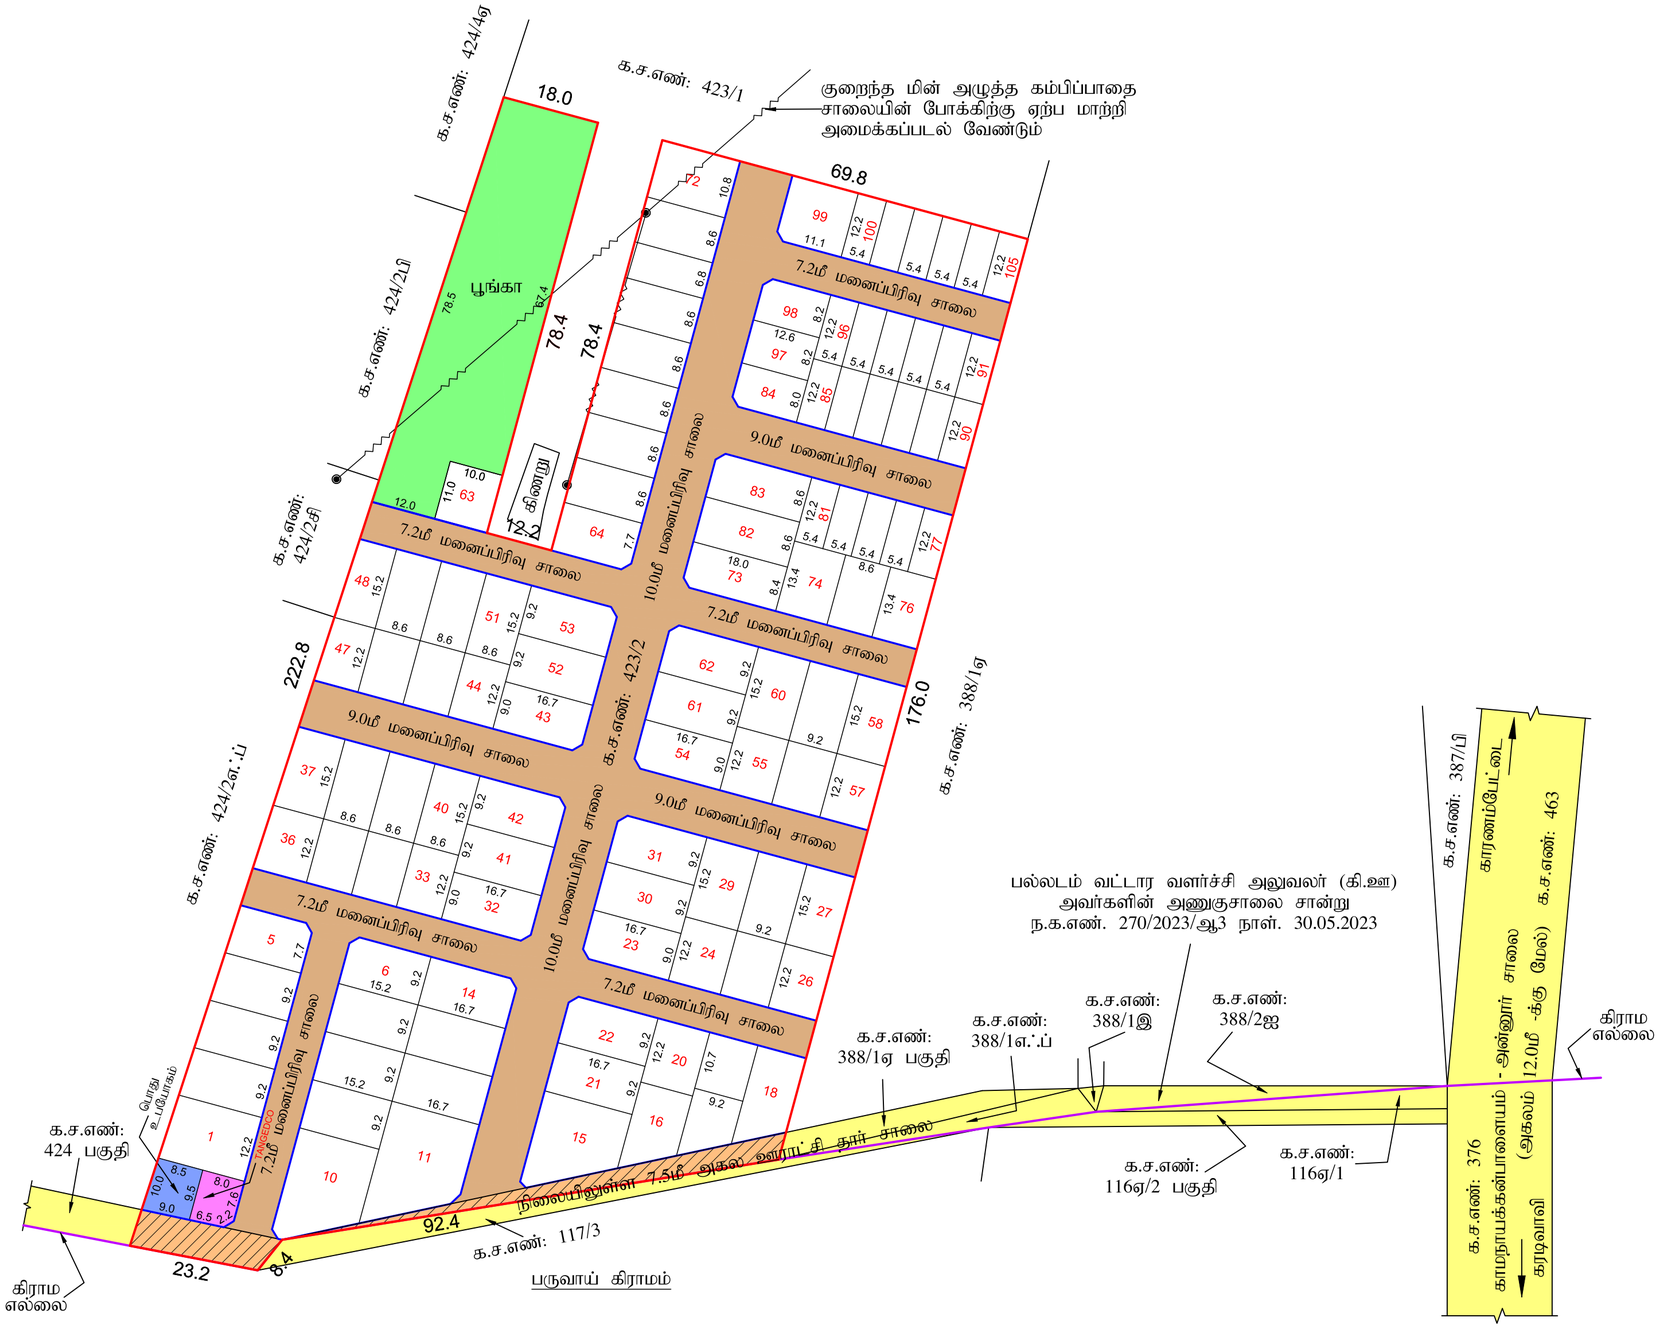

பெ.பார்த்தீபன்
அளவர் / உதவி வரைவாளர்

Signature valid
Signed by: Joint Director
Location:Coimbatore
Date:2024.03.26 15:33:48

Signature valid
Signed by: Village Panchayat President
Location:Tiruppur
Date:2024.04.05 13:11

லோ.வனிதா
வரைவாளர் நிலை - III

மு.வளர்மதி
கட்டடக்கலை / திட்ட உதவியாளர்

உறுப்பினர் செயலர் / இணை இயக்குநர் (பொ)
கோயம்புத்தூர் உள்ளூர் திட்டக்குழுமம்,
கோயம்புத்தூர் மாவட்டம்.