காஞ்சிபுரம் உள்ளூர் திட்டக்குழுமம்

காஞ்சிபுரம் ஊராட்சி ஒன்றியம்

மனைப்பிரிவு வரைபடம் **புத்தேரி ஊராட்சி**

மாவட்டம்	–	காஞ்சிபுரம்
வட்டம்	–	காஞ்சிபுரம்
கிராமம்	–	புத்தேரி
நில அளவை எண்கள்	–	2/1 - ல் அமையும் குடியிருப்பு மனைப்பிரிவுக்கான
	–	தொழில்நுட்ப ஒப்புதல் வரைபடம்.
அளவு	–	1 : 400 (1"=33')
கோப்பு எண்	–	122/2021 காமா3
மனைப்பிரிவு இடத்தின் பரப்பு	–	0.93 ஏக்கர் (அ) 3750ச.மீ
கோரிய மனைகள்	–	19
ஒதுக்கிய மனைகள்	–	18
மனைப்பிரிவின் எல்லை		
நிலையிலுள்ள சாலை		

A.பொது ஒதுக்கீடுகள்: (உத்தேச சாலை பரப்பளவு நீங்கலாக மீதமுள்ள மனைப்பிரிவு பரப்பளவிற்கு கணக்கீடு செய்யப்பட்டுள்ளது.)

உத்தேச சாலைகள் மற்றும் மூலை முடக்குகளின் பரப்பளவு	:	1152 ச.மீ

B. பொது உபயோகம்:- (TNCD&BR 2019, 47 (8)-ன் படி தானமாக ஒப்படைக்கப்பட்ட 1% ஒதுக்கீடு)

1. உள்ளாட்சிக்கான ஒதுக்கீட்டின் பரப்பளவு	:	19.0 ச.மீ	0.73%
2. தமிழ்நாடு மின் உற்பத்தி (ம) பகிர்மான கழகத்திற்கான ஒதுக்கீட்டின் பரப்பளவு (TANGEDCO)	:	22.0 ச.மீ	0.84%

(அரசாணை எண்:16 ந.நி (ம) கு.வ. துறை நாள்: 31.01.2020-ன் படி TANGEDCO-க்கு ஒப்படைப்பு செய்யப்பட வேண்டிய பகுதியினை மின் பகிர்மான கழகம் அல்லது உள்ளாட்சியிடம் தானமாக ஒப்படைப்பு செய்யப்பட வேண்டும்)

7.20 மீ - 9.00 மீ அகல சாலை மூலைமுடக்கு 1.50 x 1.50 மீ, 10.0 மீ அகல சாலை மூலைமுடக்கு 3.0 x 3.0 மீ

நிபந்தனைகள்:-

1. இம்மனைப்பிரிவுக்கு சம்மந்தப்பட்ட உள்ளாட்சி இறுதி ஒப்புதல் வழங்கும் முன் இடம் எந்த துறைக்காகவும் நில ஆர்ஜிதம் செய்யப்படவில்லை என்றும், எந்த துறைக்காகவும் நில ஆர்ஜிதபட்டியல் மாவட்ட வருவாய்த்துறை அலுவலருக்கு அனுப்பப்படவில்லை என்றும் உறுதி செய்து கொள்ள வேண்டும்.

2. அரசாணை எண்.18 மற்றும் எண்.16 நகராட்சி நிர்வாகம் (ம) குடிநீர் வழங்கல் துறை நாள்:04.02.2019 மற்றும் 31.01.2020- ன்படி சாலை ஒதுக்கீடுகளை (ம) பொது உபயோக பகுதியினை உள்ளாட்சியே தானமாக பெற்றுக்கொண்டு பராமரிக்க வேண்டும் என்றும், நில உரிமம் குறித்து உள்ளாட்சியே முழுப்பொறுப்பு என்றும் தெரிவிக்கப்படுகிறது.

3. நில உரிமம் குறித்து வழங்கப்பட்ட சான்றுகள் (ம) பரிசீலனைக்கு சமர்ப்பிக்கப்பட்ட ஆவணங்கள் சரியானவையல்ல என அறியப்பட்டால் (அ) மனைப்பிரிவிற்கு தொழில் நுட்ப ஒப்புதல் வழங்கியதால் பாதிப்பு ஏற்படக்கூடிய சூழ்நிலை ஏற்படின் இம்மனைப்பிரிவிற்கு வழங்கப்பட்ட தொழில் நுட்ப ஒப்புதல் எவ்வித முன்னறிவிப்பின்றி நகர் ஊரமைப்பு இயக்குநர் அவர்களால் ரத்து செய்யப்படும்.

உள்ளாட்சி அமைப்பு, மனைப்பிரிவுக்கு இறுதி ஒப்புதல்/ உரிமம் வழங்குவதற்கு முன் மனுதாரர் சாலை அமைப்பு வரைபடத்தின்படி தார்சாலைகள் அமைத்துள்ளதை உறுதிசெய்த பின்னரே இறுதி ஒப்புதல் வழங்கப்பட வேண்டும்.மேலும் OHT அமைத்து நீர் வழங்குதல் வசதிகள், கழிவுநீர் வடிகால் (ம) தெருவிளக்குகள் போன்ற வசதிகள் உள்ளாட்சி அமைப்புகளால் குறிப்பிடப்பட்டுள்ள விதிகளின்படி அமைக்கப்பட்டுள்ளதா எனபதனை உறுதி செய்து இறுதி ஒப்புதல் அளிக்கப்பட்ட விபரத்தினை மாவட்ட நகர் ஊரமைப்பு அலுவலகத்திற்கு தெரிவிக்கப்பட வேண்டும்.

4. இவ்வலுவலகத்தால் தொழில் நுட்ப ஒப்புதல் அளிக்கப்படும் மனைப்பிரிவு மனைகள்/ வாங்கும் ஒவ்வொரு மனுதாருக்கும் ஒப்புதல் அளிக்கப்பட்ட மனைப்பிரிவு வரைபட நகல் வழங்கப்பட வேண்டும்.

5. இவ்வலுவலகத்தால் தொழில் நுட்ப ஒப்புதல் அளிக்கப்படும் மனைப்பிரிவு வரைபடத்தினை பொதுமக்கள் பார்வைக்காக சம்மந்தப்பட்ட இடத்தில் 6'0" x 4'0" என்ற அளவுக்கு குறையாமல் காங்கீரீட் பலகையில் வரைந்து வைக்கப்பட வேண்டும்.

6. சாலை அமைப்பு வரைபடத்தில் குறிப்பிடப்பட்டுள்ள மின்வாரியத்திற்காக (TANGEDCO) ஒதுக்கப்பட்டுள்ள இடத்தினை மின்வாரிய (TANGEDCO) பயன்பாட்டிற்காக இடத்தின் அளவுகள், பரப்பளவு ஆகிய விவரங்களுடன் குறிப்பிட்டு தானமாக தானப்பத்திரம் மூலம் மின்வாரியத்திற்கு ஒப்படைக்கப்பட் வேண்டும்.

7.மனைப்பிரிவில் அமையும் ஒப்படைப்பு செய்யப்பட்ட சாலைகளை தடை செய்யாமல் புழக்க சாலைகளாக நிலை நிறுத்தப்பட வேண்டும்.

8.உத்தேச மனைப்பிரிவை ஒட்டி நி.அ.எண்.2/2 ல் செல்லும் வாய்க்கால் மீது PWD தடையின்மைசான்றின்படி சிறுபாலம் அமைத்து வாய்க்கால் ஆக்கிரமிப்பு செய்யாமலும் நீர் தங்குதடையின்றி செல்லுமாறு பராமரிக்கப்பட வேண்டும்.


சிறப்பு நிபந்தனைகள்:-

நகர் ஊரமைப்புத்துறை சட்ட பூர்வமாக தொழில் நுட்ப அனுமதி (அ) திட்ட அனுமதி அளிப்பதன் மூலம் விண்ணப்பதாரரின் பேரில் உள்ள நில உரிமையை உறுதிபடுத்தவில்லை தொழில் நுட்ப அனுமதி (அ) திட்ட அனுமதி அளிப்பதற்கு முன்பு விண்ணப்பதாரரின் விண்ணப்பத்துடன் சமர்ப்பித்த ஆவணங்களில் (கிரையப்பத்திரம், குத்தகை பத்திரம், பட்டா, தானப்பத்திரம் பொது அதிகார பத்திரம் மேலும் பல) விண்ணப்பதாரர் வளர்ச்சி செய்ய உரிமை உள்ளதா என்று பார்க்கப்படுகிறது.

சொத்தினை வாங்க விரும்பும் எந்த நபரும் விண்ணப்பதாரருக்கு சொத்தின் மீது உள்ள உரிமையை தனியாக உறுதிபடுத்திக்கொள்ள வேண்டும். மேலும் அதன் மேல் வேறு யாரேனும் தனிநபர் உரிமை கோரினால் அவர்கள் பொருத்தமான தகுதியுள்ள நீதிமன்றத்தின் முன் தீர்த்துக் கொள்ளலாம். இதனை முடிவு செய்ய நகர் ஊரமைப்புத்துறை பொருத்தமான அமைப்பு அல்ல.

திட்ட அனுமதி எண் (காஉதிகு): 30/ 2022

துணை இயக்குநர் / உறுப்பினர் செயலர்
மாவட்ட நகர் ஊரமைப்பு அலுவலகம்
காஞ்சிபுரம் மாவட்டம்.

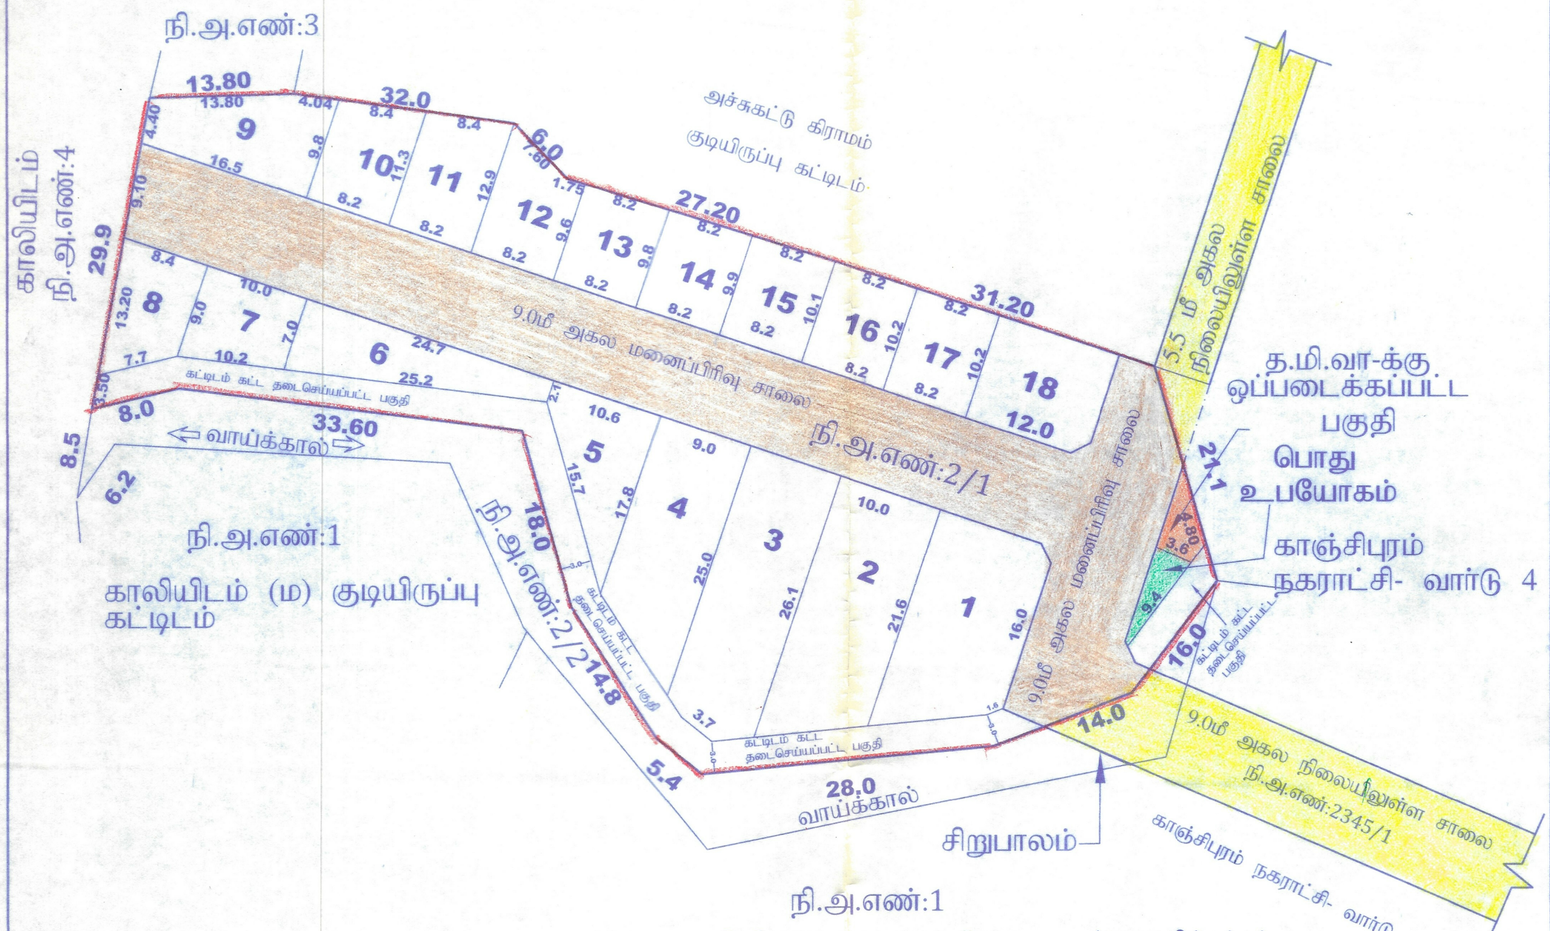

நி.அ.எண்:1
காலியிடம் (ம) குடியிருப்பு கட்டிடம்

ஒப்புதலளிக்கப்பட்ட மனைப்பிரிவு ம.வ.கா.உ.தி.கு.எண்- 19/2020
திட்ட அனுமதி எண்.- 17/2020

நக.ரமீண்:004/2024
நாள்:01/02/2024.

புத்தேரி ஊராட்சி
காஞ்சிபுரம் ஊராட்சி ஒன்றியம்.

புத்தேரி ஊராட்சி கூரம் கிராமம், சர்வே ரமீண்.2/1ன் அனாத்த வரிசீத்ரனம் 0.93 ஏக்கர் அ 3750 ச.மீ. பரப்பளவில் அமைந்துள்ள மீதமு மனைபரிவிற்(பகுதி) ஒதுக்கப்பட்டுள்ள 19 மனைகளை வரன்முறை செய்திட ஊராட்சி மன்ற தீர்மானம் ரமீண். 49 நாள்:21/02/2024-ன்படி இன்றி ஒப்புதல் வழங்கி உத்திரவிடப்படுகிறது.

தலைவர்,
புத்தேரி ஊராட்சி.
காஞ்சிபுரம் ஊராட்சி ஒன்றியம்.

22/4/22
அளவர்/உதவி வரைவாளர்

22/4/22
வரைவாளர் நிலை-3