மனைப்பிரிவு வரைபடம்

திருநெல்வேலி மாவட்ட நகர் ஊரமைப்பு அலுவலகம்,
திருநெல்வேலி உள்ளூர் திட்டக்குழுமம்,

திருநெல்வேலி மாநகராட்சி, திருநெல்வேலி வார்டு,
நகரளவை எண்: 14, வார்டு:Q, பிளாக்:12
(கண்டியப்பேரி கிராமம் பகுதி-1, சர்வே எண் : 756)-இல் அமையும்
குடியிருப்பு மனைப்பிரிவின் தொழில்நுட்ப ஒப்புதல் வரைபடம்
அளவு 1 : 400

இணையதள விண்ணப்ப எண்: FUCUCVX3

வ

குறிப்பு:

மனைப்பிரிவு இடத்தின் மொத்த பரப்பளவு: 12050.00ச.மீ.(2.98ஏக்கர்)
மனைப்பிரிவு சாலை மற்றும் மூலைமுடக்கு பரப்பு: 3368.22ச.மீ.
8681.78ச.மீ.

கோரிய மனைகள் - 59
ஒதுக்கிய மனைகள் - 63

EWS மனைகள்(மனை எண்:41முதல் 66வரை) பரப்பு - 940.74ச.மீ (10.84%)

மனைப்பிரிவு இடத்தின் எல்கை
நிலையிலுள்ள சாலை
மனைப்பிரிவு சாலை

பொது ஒதுக்கீடுகள்:

(திருநெல்வேலி மாநகராட்சிக்கு தான பத்திரம் எண்:1822/2023 நாள்:25.09.2023 மூலம் ஒப்படைப்பு செய்யப்பட்ட பகுதி)

1)மனைப்பிரிவு சாலை மற்றும் மூலைமுடக்கு பரப்பு : 3368.22ச.மீ
2)பூங்கா பரப்பு : 877.00ச.மீ(10.10%)
3) Ⓐ பொது உபயோக ஒதுக்கீடு : 48.52ச.மீ(0.55%)
4) நிலவியல் ஓடை 3.0மீ : 562.50ச.மீ

(TANGEDCO -க்கு தான பத்திரம் எண்:1823/2023 நாள்:27.09.2023 மூலம் ஒப்படைப்பு செய்யப்பட்ட பகுதி)

5) Ⓑ TANGEDCO ஒதுக்கீடு : 46.79ச.மீ(0.53%)

மூலை முடக்கு : 12.00மீ அகல சாலை வரை : 1.50மீ x 1.50மீ

நிபந்தனைகள்:


1) அரசாணை நிலை எண்: 134 நகராட்சி நிர்வாகம் (ம) குடிநீர் வழங்கல் துறை நாள்: 20.09.2002 மற்றும் அரசாணை நிலை எண்: 181 வீட்டுவசதி மற்றும் நகர்புற வளர்ச்சி துறை நாள்:19.12.2020 - ன் படி நில உரிமம் குறித்து மாநகராட்சி ஆணையாளர் உறுதி செய்து கொள்ள வேண்டும். மேலும் மனைப்பிரிவில் அமையும் சாலைகள், மூலைமுடக்கு மற்றும் இதர பொது உபயோக ஒதுக்கீடுகள் பரப்பினை திருநெல்வேலி மாநகராட்சிக்கு தானபத்திரம் மூலம் மனுதாரரால் ஒப்படைப்பு செய்யப்பட்டுள்ளது.
2) இம்மனைப்பிரிவுக்கு இறுதி ஒப்புதல் வழங்கும் முன் நில ஆர்ஜிதம் ஏதும் இல்லை எனவும் எந்த துறையாலும் நில ஆர்ஜித நடவடிக்கை எடுக்கப்படவில்லை என்றும் மற்றும் நில ஆர்ஜிதம் செய்து தரக்கோரி மாவட்ட வருவாய் அலுவலரிடமிருந்து உத்தேசங்கள் ஏதும் பெறப்படவில்லை என்றும் ஆணையாளர் உறுதி செய்து கொள்ள வேண்டும்.
3) நில உரிமம் குறித்து சமர்ப்பிக்கப்பட்ட சான்றுகள் மற்றும் பரிசீலனைக்கு சமர்ப்பிக்கப்பட்ட ஆவணங்கள் சரியானவையல்ல என அறியப்பட்டால் அல்லது மனைப்பிரிவிற்கு தொழில்நுட்ப ஒப்புதல் வழங்கியதால் பாதிப்பு ஏற்படக்கூடிய சூழ்நிலை ஏற்படின் மனைப்பிரிவிற்கு வழங்கப்பட்ட தொழில்நுட்ப ஒப்புதல் எந்தவித முன் அறிவிப்பும் இன்றி ரத்து செய்யப்படும்.

ம.வ. /தி.உ.தி.கு.எண்: SWP/75/2023
தி.அ/ம.வ./தி.உ.தி.கு.எண்: SWP/125/2023

இணை இயக்குநர்/உறுப்பினர் செயலர்
மாவட்ட நகர் ஊரமைப்பு அலுவலகம்/
திருநெல்வேலி உள்ளூர் திட்டக்குழுமம்,
திருநெல்வேலி மாவட்டம்.

மனைப்பிரிவு அனுமதி
திருநெல்வேலி மாநகராட்சி
ந.க.எண்:7814...../ 2023 / GP1 நாள்...../07../2025
செ.மு.ஆணையில் கண்டுள்ளவாறு பாளையங்கோட்டை/
மேலப்பாளையம் / நச்சநல்லூர் / திருநெல்வேலி மண்டலம்,
கண்டியப்பேரி:1 கிராமம், ச.எண்.....756.....
.....-ல் 12050.00ச.மீ பரப்பு நிலத்திற்கு குறிப்பிட்ட
நிபந்தனைக்குட்பட்டு மனைப்பிரிவு அனுமதி அளிக்கப்படுகிறது.

ஆணையாளருக்காக
திரு) நெல்வேலி மாநகராட்சி

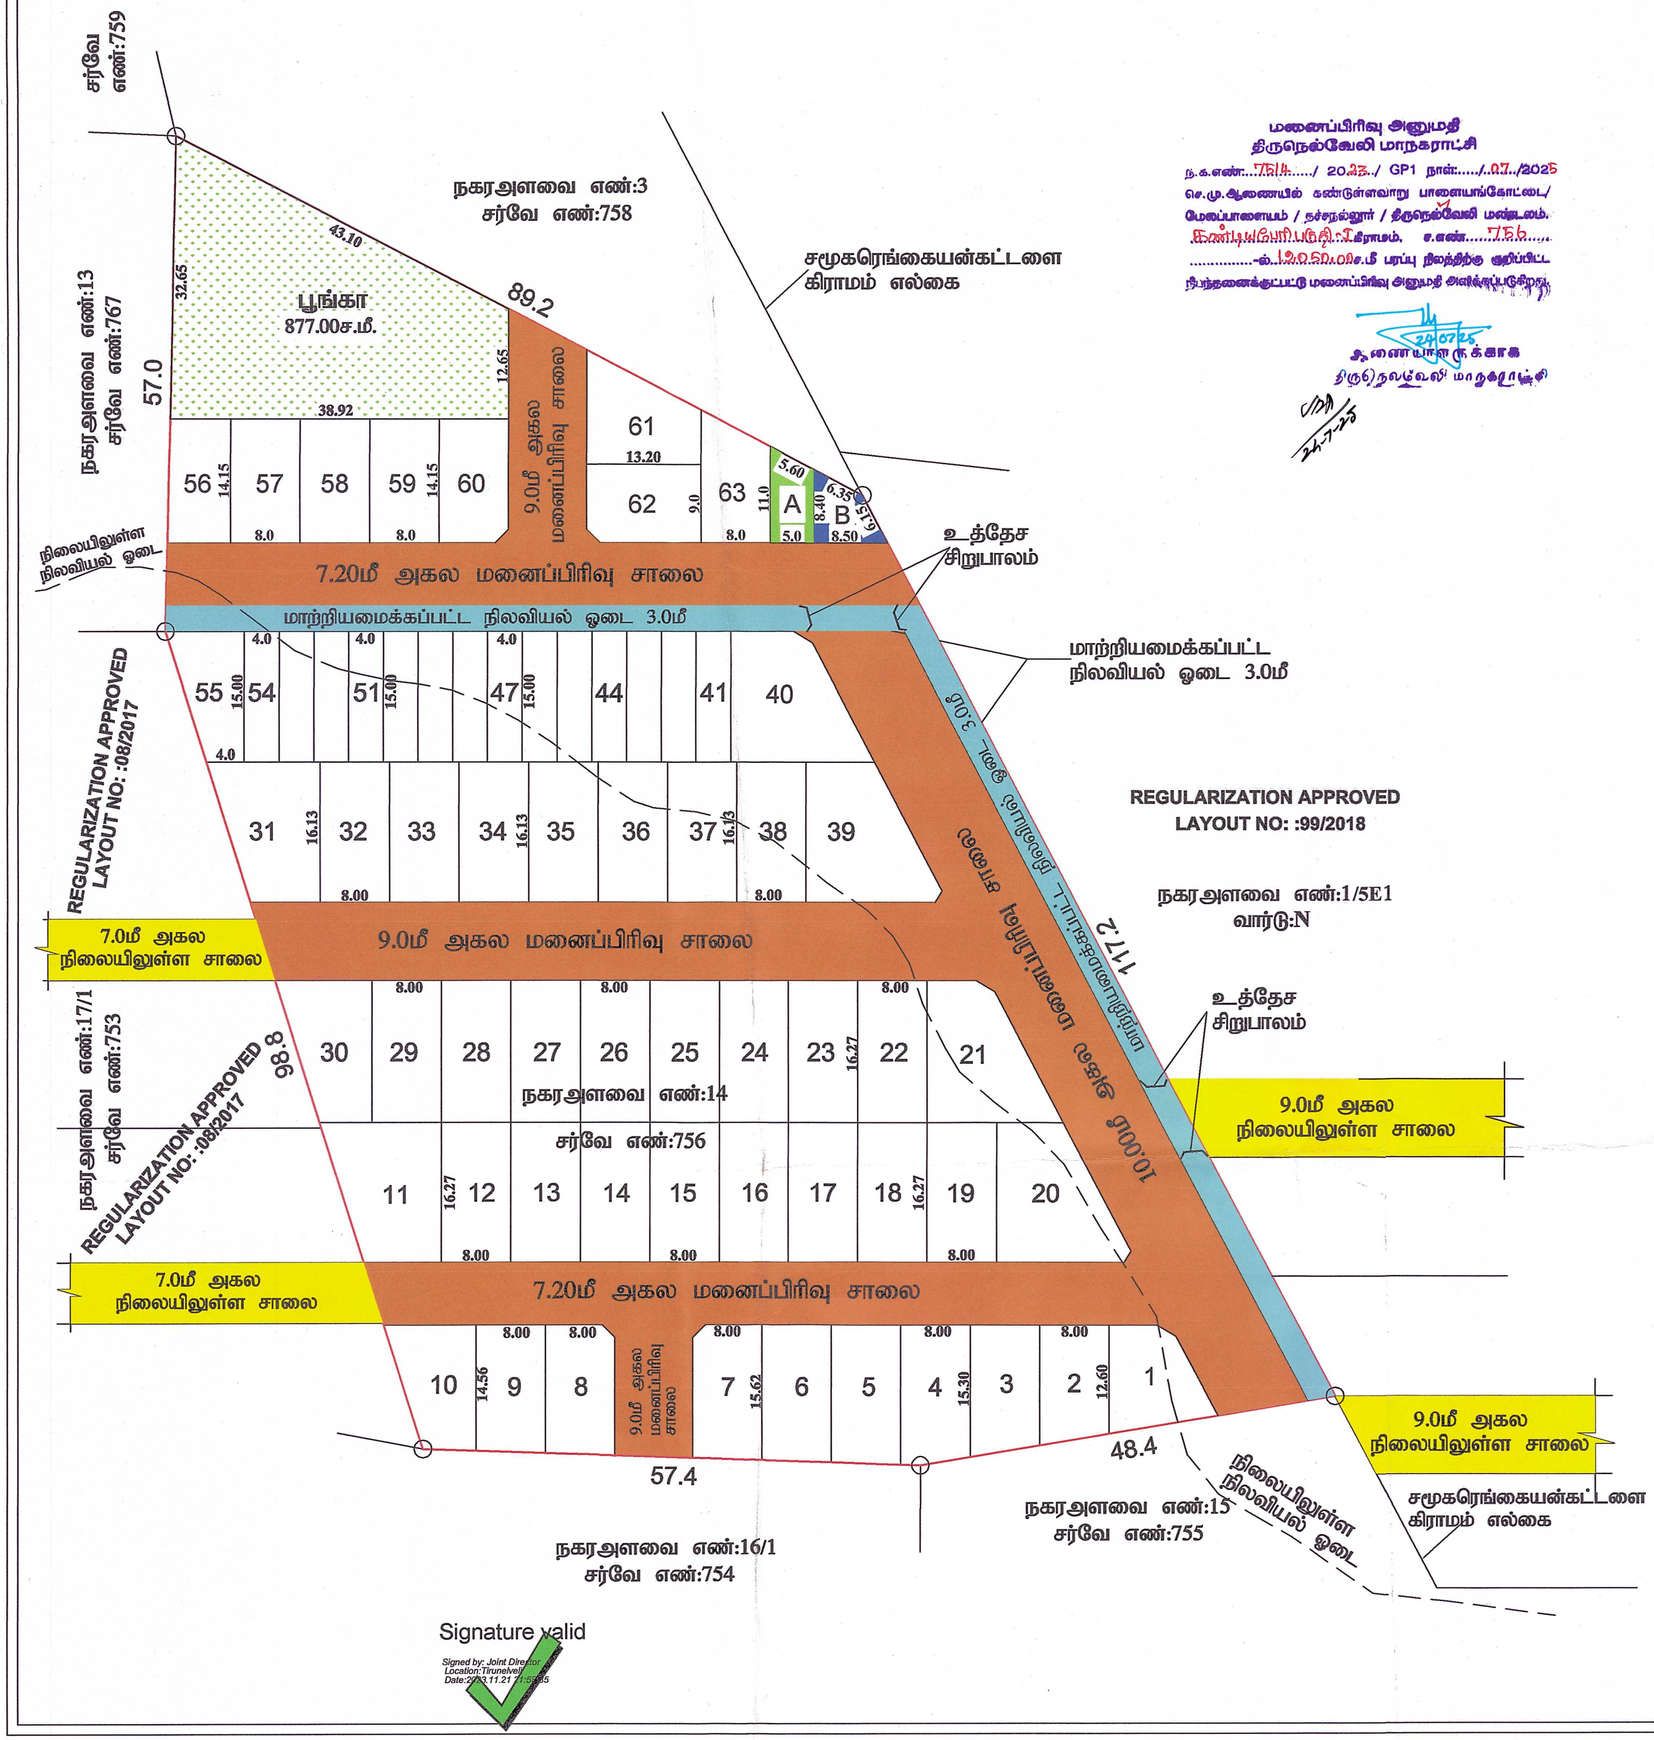

Signature valid
Signed by: Joint Director
Location:Tirunelveli
Date:2025.11.21 15:53:35