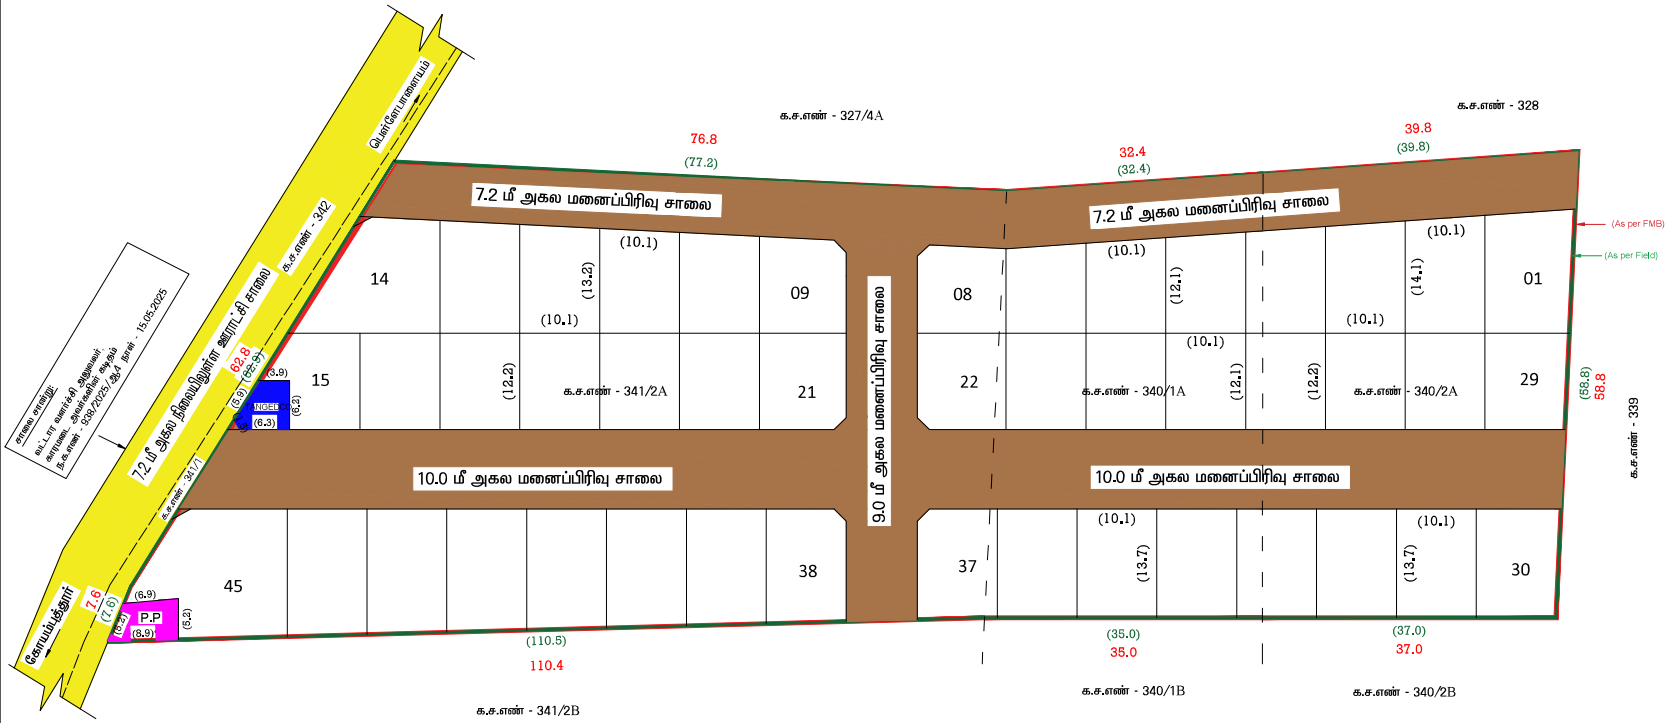


நகர் ஊரமைப்பு துறை
மாவட்ட நகர் ஊரமைப்பு அலுவலகம், கோயம்புத்தூர்.
காரமடை ஊராட்சி ஒன்றியம்

கோயம்புத்தூர் மாவட்டம், மேட்டுப்பாளையம் வட்டம், காரமடை ஊராட்சி ஒன்றியம் - பெள்ளேபாளையம் கிராமம் , க.ச.எண் - 341/2ஏ ,340/1ஏ (ம) 340/2ஏ -பில் உத்தேச குடியிருப்பு மனைப்பிரிவிற்கான தொழில்நுட்ப ஒப்புதல் வரைபடம்.

குறிப்பு : இணையதள விண்ணப்ப எண் – DMBQEBBO / 2025

மனைப்பிரிவின் மொத்தப்பரப்பு (As Per Patta) : 2.35 ஏக்கர் (அ) 9500.00 ச.மீ
மனைப்பிரிவின் மொத்தப்பரப்பு (As Per Document) : 2.35 ஏக்கர் (அ) 9510.12 ச.மீ
மனைப்பிரிவின் மொத்தப்பரப்பு (As Per FMB) : 2.33 ஏக்கர் (அ) 9412.17 ச.மீ
மனைப்பிரிவின் மொத்தப்பரப்பு (As Per Field) : 2.33 ஏக்கர் (அ) 9445.00 ச.மீ

வ

அளவு : 1 சென்டிமீட்டர் = 33 அடி (1:660)

ஒதுக்கீடு செய்யப்பட்ட மனைகள் : 45
மனைப்பிரிவின் எல்லை (As per FMB)
மனைப்பிரிவின் எல்லை (As per Field)
நிலையிலுள்ள சாலை

பொது ஒதுக்கீடு :
உள்ளாட்சிக்கு தானமாக ஒப்படைக்கப்பட்டவை :
மனைப்பிரிவு சாலை : 3146.555 ச.மீ

பூங்கா தேவையான பரப்பளவு-
(மனைப்பிரிவின் மொத்தப்பரப்பு - மனைப்பிரிவு சாலை) X 10%
: (9500.00 ச.மீ - 3146.555 ச.மீ)X 10% : 6353.445 ச.மீ X 10% = 635.34 ச.மீ
பூங்கா : 635.34 ச.மீ (10.00 %)

(பூங்கா ஒதுக்கீடு தராணை எண் - 18 நநி(ம)கு.வ. துறை நாள் : 04.02.2019 TNCDBR-19 - ல் விதி எண் 47 (1) (b) - ன் படி பூங்கா பரப்பிற்கான உரிய தொகை 08.08.2025 - ல் மதுரைராரால் முழுமையாக செலுத்தப்பட்டுள்ளது.)

பொது உபயோகம் (ம) TANGEDCOதேவையான பரப்பளவு-
(மனைப்பிரிவின் மொத்தப்பரப்பு - மனைப்பிரிவு சாலை) X 0.5 %
: (9500.00 ச.மீ - 3146.555 ச.மீ) X 0.5% : 6353.445 ச.மீ X 0.5% = 31.77 ச.மீ (0.5 %)

பொது உபயோகம் தானமாக ஒப்படைக்கப்பட்டவை : 40.82 ச.மீ (0.64 %)
TANGEDCO தானமாக ஒப்படைக்கப்பட்டவை : 38.655 ச.மீ (0.61 %)

மூலை முடக்கு : 12.0 மீட்டர் வரை உள்ள சாலைக்கு 1.50 மீ x 1.50 மீ மீட்டர் விடப்படல் வேண்டும்.

நிபந்தனைகள்:

1. அரசாணை எண். 18 ந.நி (ம) கு. வ. துறை நாள்: 04.02.2019 விடி சாலைகள் மற்றும் பூங்கா மற்றும் பொது உபயோகம் உள்ளாட்சிக்கு தானமும், TANGEDCOக்கான பரப்பு TANGEDCO -க்கு தானமாக ஒப்படைக்கப்பட்டது (ம) மேற்கண்ட அரசாணைப்படி இதர பொருத்துவசதிகளுக்கு வட்டார வளர்ச்சி அலுவலர், காரமடை ஊராட்சி ஒன்றியம், நடவடிக்கை மேற்கொள்ளப்பட வேண்டும்.
2. இம்மனைப்பிரிவிற்கு உள்ளாட்சி இறுதி ஒப்புதல் அளிக்கும்முன் இடத்தினை எந்தத்துறையாவும் நில ஆர்ஜித நடவடிக்கை மேற்கொள்ளப்படவில்லை எனறும், எந்த துறைக்காகவும் நில ஆர்ஜிதப்பட்டியல் மாவட்ட வருவாய் அலுவலருக்கு அனுப்பப்படவில்லை எனறும், வட்டார வளர்ச்சி அலுவலர், காரமடை ஊராட்சி ஒன்றியம்,உறுதி செய்து கொள்ள வேண்டும்.
3. நில உரிமம் குறித்து வழங்கப்பட்ட சான்றுகள் மற்றும் பரிசீலனைக்கு சமர்ப்பிக்கப்பட்ட ஆவணங்கள் சரியானவையல்ல என்று அறியப்பட்டாலோ அல்லது மனைப்பிரிவுக்கு தொழில்நுட்ப ஒப்புதல் வழங்கியதால் பாதிப்பு ஏற்பட்டக்கூடிய சூழ்நிலை ஏற்படின் மனைப்பிரிவுக்கு வழங்கப்பட்ட தொழில்நுட்ப ஒப்புதல் எவ்வித முன்னறிவிப்பும் இன்றி நகர் ஊரமைப்பு ஆணையர், சென்னை அவர்களால் ரத்து செய்யப்படும்.
4. விற்பனைக்குண்டான மனைகளை விற்பனை செய்யும் போது இவ்வாணையின் நகலோடு நகர் ஊரமைப்புத்துறையில் ஒப்புதல் அளிக்கப்பட்ட வரைட நகல் மனை வாங்குபவர்களுக்கு கட்டாயம் வழங்கப்பட வேண்டும்.
5. ஒப்புதல் அளிக்கப்பட்ட மனைப்பிரிவு வரைபடத்தை எந்த விதமாற்றம் விடுதலின்றி மனைப்பிரிவு நுழைவாயிலில் (90 cm x120 cm) அளவிலான நிரந்தர தகவல்பலகை மூலம் பொதுமக்கள் பார்வைக்கு நிரந்தரமாக பிரகரிக்கப்பட வேண்டும்
6. உத்தேச மனைப்பிரிவு சாலைகள் தார் சாலையாக அமைக்கப்பட்டு, மேல்நிலைநீர் தேக்க தொட்டியுடன் மழைநீர்வடிகால் வசதியுடன் அமைக்கப்பட்ட பின்னர் உள்ளாட்சியால் இறுதி ஒப்புதல் வழங்கப்படவேண்டும்.

இணையதள விண்ணப்ப எண் – DMBQEBBO / 2025

ம. வ (கோ.ம) எண் : 242 / 2025

இணை இயக்குநர் (பொ)
மாவட்ட நகர் ஊரமைப்பு அலுவலகம்
கோயம்புத்தூர்.

Signature valid
Signed by: Joint Director
Location: Coimbatore
Date: 2025.08.09 15:10:56

Signature valid
Signed by: Village Panchayat President
Location: Coimbatore
Date: 2025.09.15 10:10:42