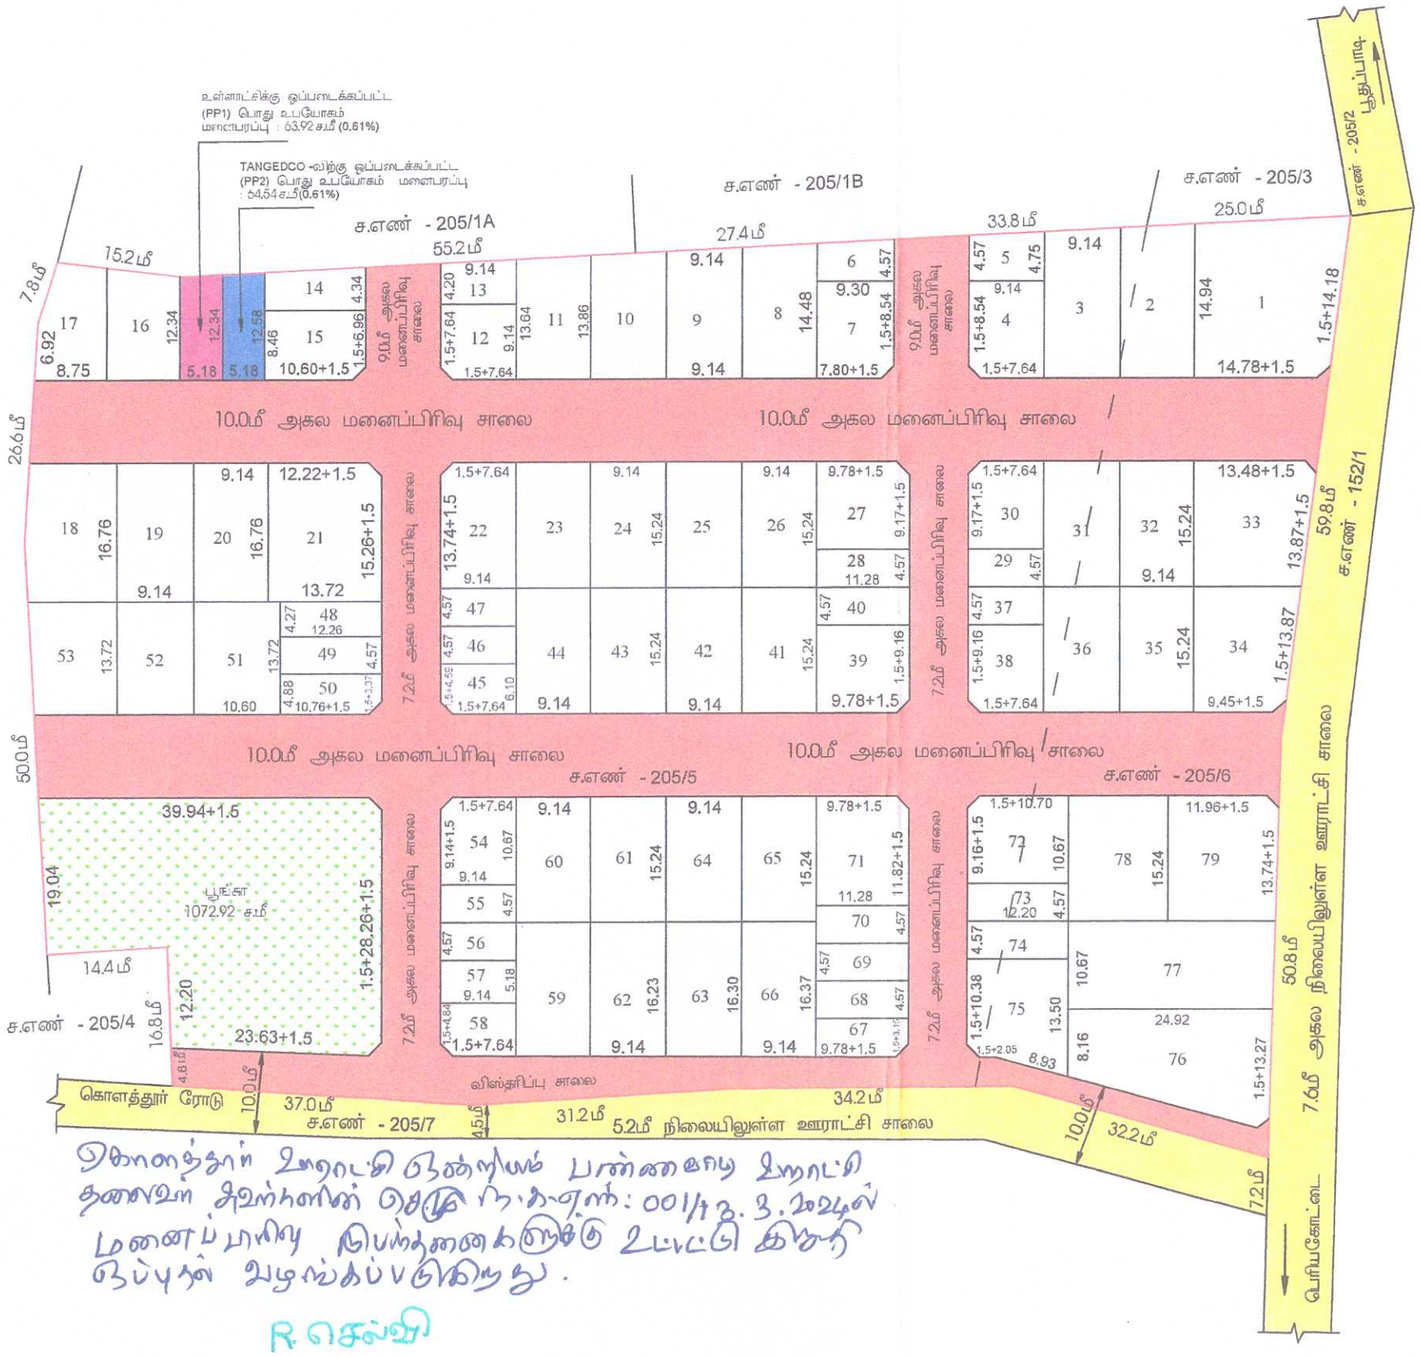

உள்ளாட்சிக்கு ஒப்படைக்கப்பட்ட
(PP1) பொது உபயோகம்
மனைபரப்பு : 63.92 சமீ (0.61%)
TANGEDCO -விற்கு ஒப்படைக்கப்பட்ட
(PP2) பொது உபயோகம் மனைபரப்பு
: 64.54 சமீ(0.61%)
ச.எண் - 205/1A
ச.எண் - 205/1B
ச.எண் - 205/3
ச.எண் - 205/2 புதுப்பாளை
15.2மீ
55.2மீ
27.4மீ
33.8மீ
25.0மீ
7.8மீ
26.6மீ
50.0மீ
10.0மீ அகல மனைப்பிரிவு சாலை
9.0மீ அகல மனைப்பிரிவு சாலை
7.2மீ அகல மனைப்பிரிவு சாலை
ச.எண் - 205/5
ச.எண் - 205/6
ச.எண் - 205/4
ச.எண் - 205/7
ச.எண் - 152/1
59.8மீ
50.8மீ
7.6மீ அகல நிலையிலுள்ள ஊராட்சி சாலை
பெரியகோட்டை
கொளத்தூர் ரோடு
37.0மீ
34.2மீ
31.2மீ
5.2மீ நிலையிலுள்ள ஊராட்சி சாலை
32.2மீ
10.0மீ
விஸ்தரிப்பு சாலை
பூங்கா
1072.92 சமீ
39.94+1.5
19.04
14.4மீ
16.8மீ
23.63+1.5
1.5+28.26+1.5
1.5+14.18
15.26+1.5
13.72
14.78+1.5
9.45+1.5
13.87+1.5
13.48+1.5
13.74+1.5
11.96+1.5
14.94
24.92
10.60+1.5
10.76+1.5
9.78+1.5
11.28
11.82+1.5
13.87
1.5+28.26+1.5
1.5+10.70
1.5+10.38
1.5+13.27
1.5+9.16
1.5+9.16
1.5+8.54
1.5+7.64
1.5+4.56
1.5+3.37
1.5+2.05
8.93
8.16
12.20
13.50
10.67
4.57
4.75
4.20
4.27
4.88
6.10
5.18
12.58
12.34
8.46
6.92
8.75
10.60
16.76
16.72
14.48
13.86
13.64
9.17+1.5
9.14+1.5
9.30
11.28
9.14
15.24
16.23
16.30
16.37
16.37
9.78+1.5
9.78+1.5
9.78+1.5