
திருச்சிராப்பள்ளி மாநகராட்சி
உத்தரவு எண். FI/11155/2025/WCO
மனைப்பிரிவு வரைபடம்
நிபந்தனைகளுக்குட்பட்டு
அங்கீகரிக்கப்பட்டது
ஆணையருக்காக
திருச்சிராப்பள்ளி மாநகராட்சி
02/02/2026

நகர் ஊரமைப்பு துறை (DTCP)
மாவட்ட நகர் ஊரமைப்பு அலுவலகம்
திருச்சிராப்பள்ளி மாவட்டம்

(திட்டப்பகுதி)

திருச்சிராப்பள்ளி மாவட்டம், திருச்சிராப்பள்ளி மாநகராட்சி, திருவெறும்பூர் வட்டம், எல்லக்குடி கிராமம், சர்வே எண்: **76/2B, 98/2A & 2B** -ல் அமையும் உத்தேச குடியிருப்பு மனைப்பிரிவிற்கான தொழில்நுட்ப ஒப்புதல் வரைபடம்.
அளவு : 1:400
இணையதள விண்ணப்ப எண்: 5HOUXBGE/54846/2025

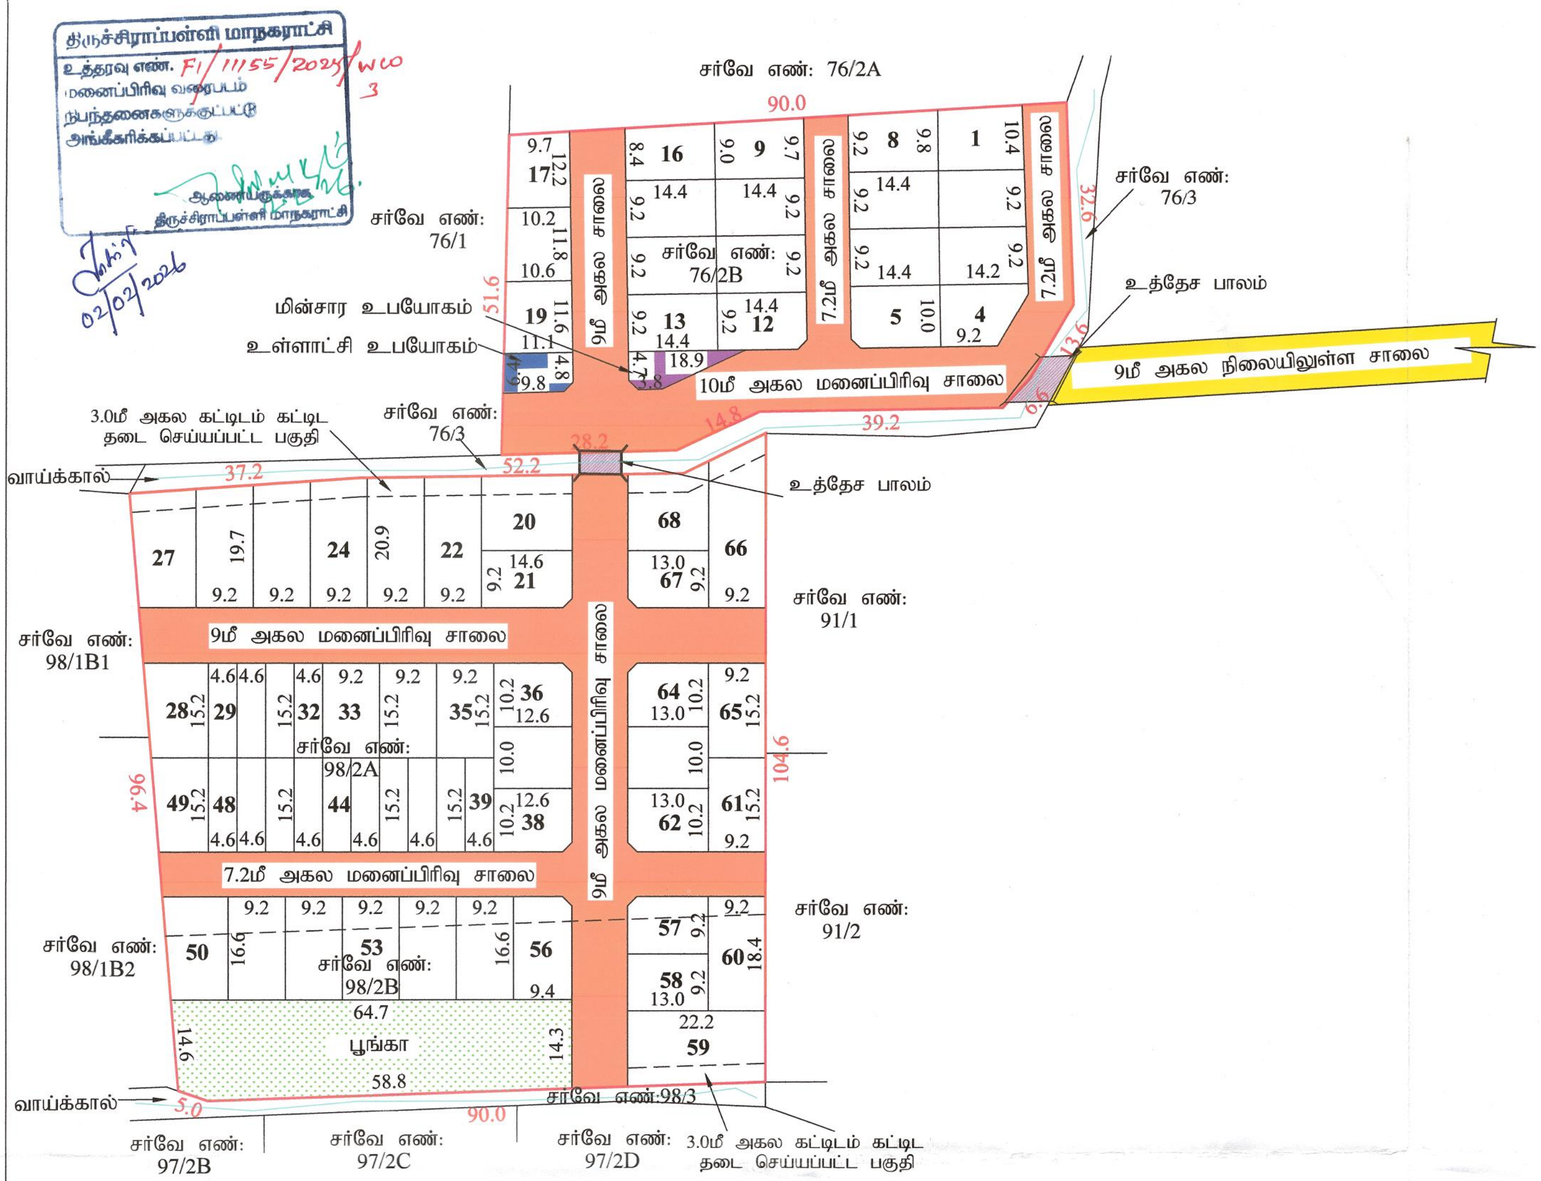

குறிப்பு

மனைப்பிரிவின் பரப்பு	: 13900 ச.மீ
சாலை (ம) மூலை முடக்கு பரப்பு	
நீங்கலாக மனைப்பிரிவின் பரப்பு	: 9735.47 ச.மீ
மனைப்பிரிவின் எல்லை	
நிலையில் உள்ள சாலை	
கோரிய மனைகள்	: 68
ஒதுக்கிய மனைகள்	: 68 (EWS மனைகள் உட்பட)
EWS மனைகள்	: 14 (978.88ச.மீ) (10.05%)
EWS மனை எண்கள்	: (29-32 39-48)

பொது ஒதுக்கீடு (உள்ளாட்சிக்கு தானபத்திரம் எண்: 9944/2025, நாள்:10.10.2025-ல் தானமாக ஒப்படைப்பு செய்யப்பட்டுள்ளது.)

மனைப்பிரிவு சாலைகள் (ம) மூலை முடக்குகள்	: 4164.53 ச.மீ
பூங்கா	: 977.03 ச.மீ (10.04%)
உள்ளாட்சி உபயோகம்	: 69.47 ச.மீ (0.71%)
மின்வாரிய உபயோகம் (TANGEDCO)	: 73.04 ச.மீ (0.75%)

கட்டிட வரம்பு:
அரசாணை எண்.18, நகராட்சி நிர்வாகம் (ம) குடிநீர் வழங்கல் துறை நாள். 04-02-2019 TNCDBR -2019 விதிகளில் குறிப்பிடப்பட்டுள்ள Planning Parameter-ன்படி நிபந்தனைக்கு உட்பட்டு அபிவிருத்தி மேற்கொள்ளப்படல் வேண்டும்.

மூலை முடக்கு:
சாலையின் அகலம் 12.0மீ வரை 1.50மீ x 1.50மீ, சாலையின் அகலம் 12.0மீ முதல் 30.5மீ வரை 4.50மீ x 4.50மீ மற்றும் சாலையின் அகலம் 30.50மீ க்கு மேல் 6.0மீ x 6.0மீ என்ற அளவில் விடப்பட வேண்டும்.

நிபந்தனைகள்:

1) அரசாணை எண்: 18 (ம) 16, ந.நி (ம) கு.வ.துறை நாள்: 04.02.2019 (ம) 31.01.2020-ன் விதிகள் அனைத்தும் இதற்கு பொருந்தும்.
2) இம்மனைப்பிரிவிற்கு உள்ளாட்சியால் இறுதி ஒப்புதல் வழங்கும் முன் இடத்தில் எவ்வித நில ஆர்ஜித நடவடிக்கையும் இல்லை என்பதையும், எந்த துறைக்காகவும் நில ஆர்ஜிதபட்டியல் மாவட்ட அலுவலரால் பெறப்படவில்லை என்பதையும் உள்ளாட்சி அலுவலர் உறுதி செய்து கொள்ள வேண்டும்.
3) நில உரிமை குறித்து வழங்கப்பட்ட சான்றுகள் மற்றும் பரிசீலனைக்கு சமர்பிக்கப்பட்ட ஆவணங்கள் சரியானவை அல்ல என அறியப்பட்டால் அல்லது மனைப்பிரிவிற்கு வழங்கப்பட்ட தொழில்நுட்ப ஒப்புதல் எவ்வித முன் அறிவிப்பும் இன்றி நகர் ஊரமைப்பு துறையால் இரத்து செய்யப்படும்.
4) விற்பனைக்குண்டான மனைகள் விற்பனை செய்யும் போது இவ்வானையின் நகலோடு, நகர் ஊரமைப்பு துறையில் ஒப்புதல் அளிக்கப்பட்ட வரைபட நகல் மனை வாங்குபவர்களுக்கு கட்டாயம் வழங்கப்பட வேண்டும்.
5) ஒப்புதல் அளிக்கப்பட்ட மனைப்பிரிவு வரைபடத்தை எந்தவித மாற்றமும் விடுதலின்றி மனைப்பிரிவு நுழைவு வாயிலில் 6' x 4' அளவிளான நிரந்தர தகவல் பலகை மூலம் பொதுமக்கள் பார்வைக்கு நிரந்தரமாக பிரசுரிக்கப்பட வேண்டும்.
6) உள்ளாட்சிக்கு தானமாக வழங்கப்பட்ட இடங்களை உள்ளாட்சியின் பெயருக்கு மாற்றி வருவாய்துறை சர்வே எண் உட்பிரிவுகள் செய்து அதற்கான விபரங்கள் பெறப்பட்ட பின்னரே உள்ளாட்சியால் மனைப்பிரிவுக்கு இறுதி ஒப்புதல் வழங்கப்படவேண்டும்.
7) The Tamil Nadu Government in G.O.Ms.No: 112, housing and Urban Development Department dated: 22.6.2017 have approved the Tamil Nadu Real Estate (Regulation & Development) Act 2016. The promoter has to advertise, market, book, sell or offer for sale, or invite persons to purchase in any manner any plot, apartment or building, as the case may be, in any Real Estate Project or part of it only after registering the Real Estate Project with the Real Estate Regulatory Authority.
8) நீர்நிலையின் எல்லையிலிருந்து 3.00மீட்டர் அகலம் வரை எவ்விதமான கட்டிடங்களும் அபிவிருத்தி மேற்கொள்ளக் கூடாது.
9) உத்தரவு கடிதத்தில் குறிப்பிட்டுள்ள சிறப்பு நிபந்தனைகள் மற்றும் மனைப்பிரிவு நிபந்தனைகள் தவறாது கடைபிடிக்கப்பட வேண்டும்.
10) பாசன வாய்க்கால், கால்வாய்கள் மற்றும் இயற்கை வடிகால் ஆகியவை தடைபடாமல் எவ்வித ஆக்கிரமிப்புமின்றியும் வெள்ளப்பெருக்கத்தினால் அருகிலுள்ள பகுதிகள் பாதிக்கப்படாமலும் இம்மனைப்பிரிவு அமைக்கப்பட வேண்டும்.
11) செயற்பொறியாளர், நீ.வ.து, ஆ.பா.கோட்டம், திருச்சி அவர்களின் கடிதம் எண்: 781M / 2025 / கோ.30TC / வ3 / நாள்: 26.09.2025செயற்பொறியாளர், மற்றும் கடிதம் எண்: 322M / 2025 / கோ.30 (மு) / வ2 / நாள்: 19.05.2025 கடிதத்தில் குறிப்பிட்டுள்ள நிபந்தனைகள் தவறாது கடைபிடிக்கப்பட வேண்டும்.

குறிப்பு: அனைத்து அளவுகளும் மீட்டரில் குறிப்பிடப்பட்டுள்ளது.

மா.வ/ந.ஊ.இ.இ.(திமா) எண்: 174/2025
திட்ட அனுமதி எண்: 152/2025

மா.சதீஸ்குமார்
வரைவுவரளர் நிலை-3
Signature Valid
Signed by: Joint Director
Location: Tiruchirappalli
Date: 2026.02.03 21:18:06 IST

ரெ.விஸ்வநாதன்
மேற்பார்வையாளர் வரைவாளர் நிலை-2

(இணையதள ஒப்புதல்)
(இ-சைன் செய்யப்பட்டது)
இணை இயக்குநர் (மு.கூ.பொ)/உறுப்பினர் செயலர்/உதவி இயக்குநர்
மாவட்ட நகர் ஊரமைப்பு அலுவலகம்
திருச்சிராப்பள்ளி மாவட்டம்