
மாவட்ட நகர ஊரமைப்பு அலுவலகம் (DTCP) நாமக்கல

பள்ளிப்பாளையம் ஊராட்சி ஒன்றியம்

நாமக்கல் மாவட்டம், குமாரபாளையம் வட்டம், பள்ளிப்பாளையம் ஊராட்சி ஒன்றியம், வெற்றநூட்டை ஊராட்சி / கிராமம், சர்வே.எண்-86 /1D7-ல் அமையும் உத்தேச குடியிருப்பு மனைப்பிரிவுக்கான மனைகள் அமைப்பு தொழில் நுட்ப ஒப்புதல் வரைபடம், திட்டமில்லாத பகுதி

அளவு : 1:400 (அ) 1"=33'0"

இணையதள விண்ணப்ப எண்: GCHJB6M5 (32354/2024-NKL)

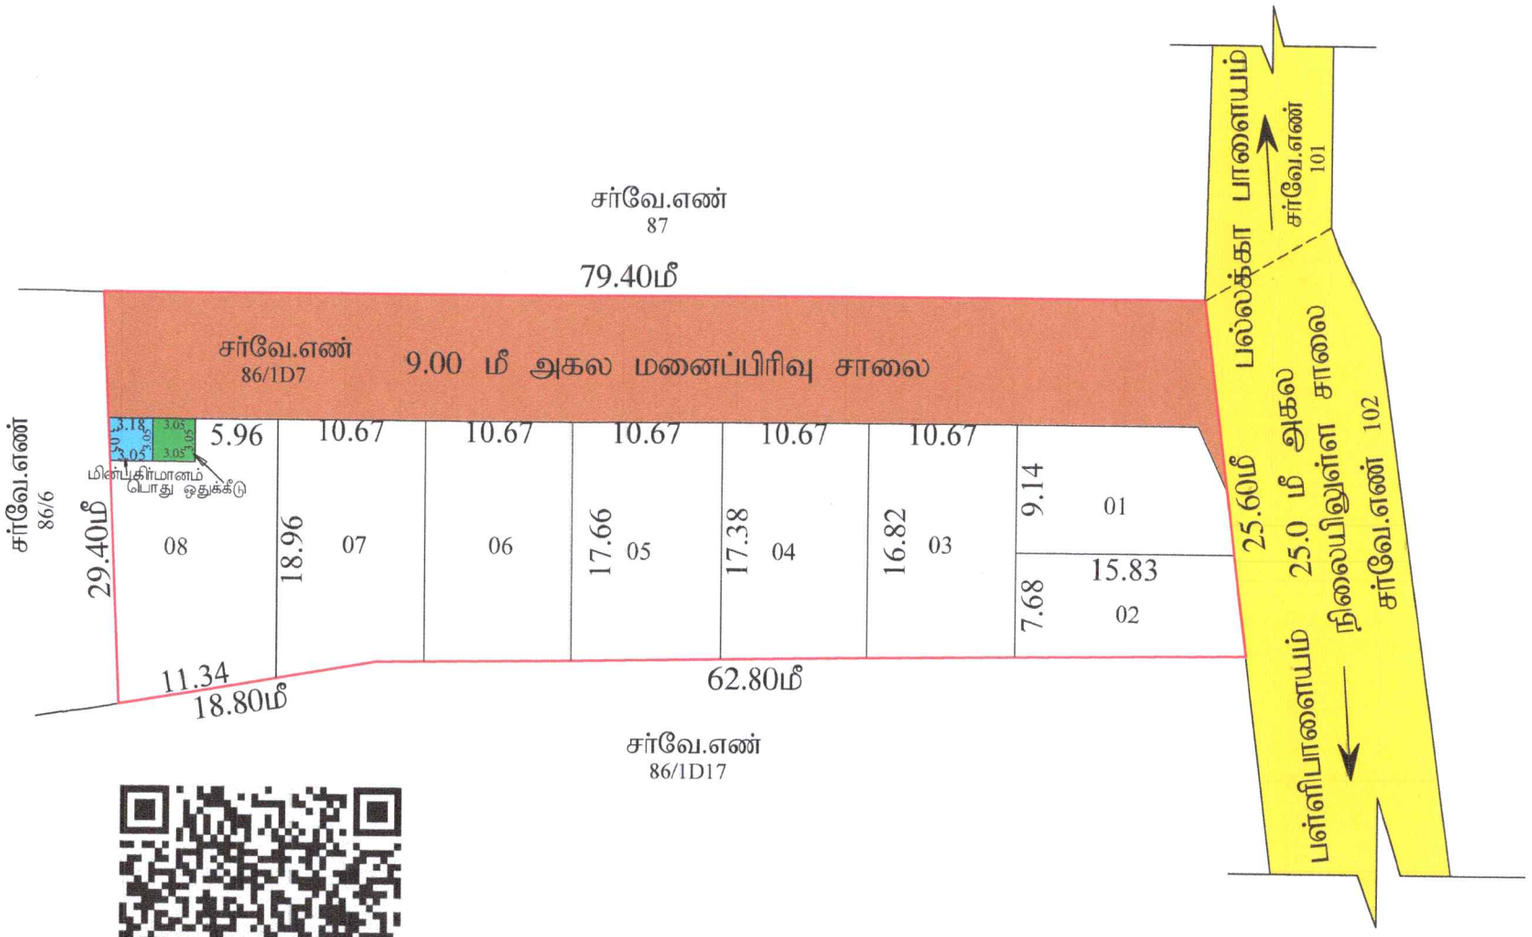

குறிப்பு :

(i) மனைப்பிரிவின் மொத்தப்பரப்பு : 0.52 ஏக்கர் (அ) 2100.00 சதுமீ

(ii) சாலை மற்றும் மூலை மடக்குகளின் பரப்பு : 721.40 சதுமீ

(iii) மனைப்பிரிவு எல்லை _____

(iv) உத்தேச சாலை _____

(v) நிலையில் உள்ள சாலை _____

(vi)கோரிய மனைகள் : 10

(vii) ஒதுக்கிய மனைகள் : 08

(viii)பொது ஒதுக்கீடு-
(உத்தேச சாலை பரப்பளவு நீங்கலாக மீதமுள்ள பரப்பளவிற்கு கணக்கீடு செய்யப்பட்டுள்ளது)

(ix) ஒதுக்கப்படவேண்டிய பூங்காவிற்கான பரப்பு - மனைப்பிரிவின் மொத்தபரப்பு- சாலைகளின் மொத்தப்பரப்பு X (10/100)
= (2100.00 - 721.40) X (10/100)
= 137.86 சமீ

அரசாணை எண் 18-ன், நகராட்சி நிர்வாகம் பொ குடிநீர் வழங்கல் துறை நாள் 4.2.2019-ன் படி 10% பரப்பிற்கு ஈடான அரசு வழிகாட்டி மதிப்பிற்கு தொகையினை மனுதாரரால் அரசு கணக்கில் செலுத்தப்பட்டுள்ளது.

பொது ஒதுக்கீடுகள்

உள்ளாட்சிக்கு மனுதாரரால் தானமாக ஒப்படைக்கப்பட்டுள்ளது.

சாலை மற்றும் மூலை மடக்குகளின் பரப்பு : 721.40 சதுமீ

ஒப்படைக்கப்பட்ட மின்பகிர்மானம் மனையின் பரப்பு (HANDED OVER TO TANGEDCO) : 9.50 சதுமீ (0.5%)

ஒப்படைக்கப்பட்ட பொது ஒதுக்கீடு மனையின் பரப்பு (HANDED OVER TO LOCAL BODY) : 9.30 சதுமீ (0.5%)

சாலைகளின் பரப்பளவு பட்டியல்

1. 42.00மீ அகலம்	1	x	717.93 சமீ
2. 4.57மீ x 1.52மீ மூலை மடக்கு	01 எண்கள்	=	3.47 சமீ
		மொத்தப்பரப்பு =	721.40 சமீ

மூலை மடக்கு : 12மீ சாலை வரை 1.52மீx1.52மீ

மூலை மடக்கு : 30.5மீ சாலை வரை 4.57மீx1.52மீ

இதரக் குறிப்புகள் :

1. இம்மனைப்பிரிவிற்கு உள்ளாட்சி இறுதி ஒப்புதல் அளிக்கும் முன் இடத்தினை எந்தத் துறையும் நில ஆரூரித் தடையின்மை சான்று (NOC) வழங்கத் துறைகள் ஏதும் இல்லை என