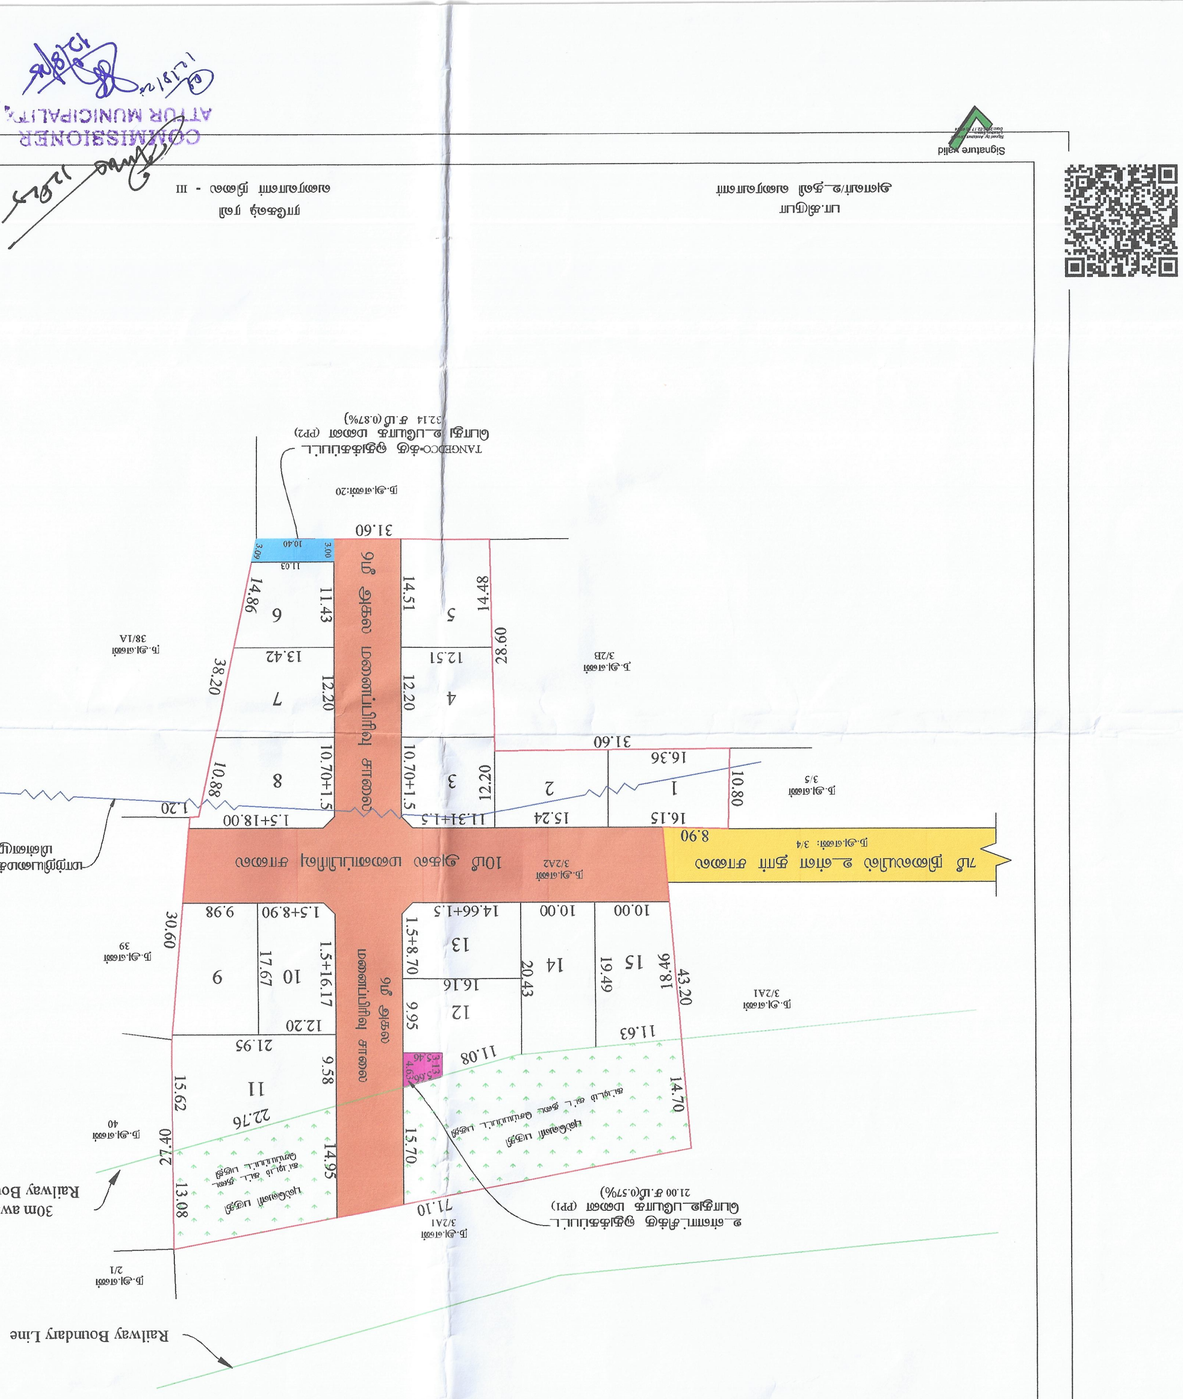


(TNCDBR 2019, 47(8)-ன் படி தற்காலிக ஒப்புகைக்கான வரைபடம்)

(A) உ-எரிசா.மீ.கு தற்காலிக ஒப்புகைக்கான (PP1) பொது உ-படாக மகளம்பரப்பு

உ-எரிசா.மீ.கு ஒதுக்கப்பட்ட (PP1) பொது உ-படாக மகளம்பரப்பு : 21.00 சா.மீ(0.57%)

(B) TANGEDCO-கு தற்காலிக ஒப்புகைக்கான (PP2) பொது உ-படாக மகளம்பரப்பு

TANGEDCO-கு ஒதுக்கப்பட்ட (PP2) பொது உ-படாக மகளம்பரப்பு : 32.14 சா.மீ(0.87%)

குறை முகவு :

7.2மீ முன்பு 12மீ வரை மகளம் உ-எரிசா மைமுமாகுகு மாட்டம் வேண்டும்

நிபந்தனைகள் :


1. அரசாணை எண்.18, நகராட்சி நிர்வாகம் (மு) துறை, நாள் 31.01.2020-ன் படி உ-எரிசா நிர்வாகமைப்பு அலகு-பிரிவுகள் மகளம்பரப்பு வேண்டும்.

2. அரசாணை எண்-16, நகராட்சி நிர்வாகம் (மு) துறை, நாள் 31.01.2020-ன் படி உ-எரிசா நிர்வாகமைப்பு அலகு-பிரிவுகள் வேண்டும்.

3. அரசாணை எண்-181, வ.கு.இ மாண்புமிகு அமை.ப.உ(1), நாள் 09.12.2020-ன் படி மாநில வெற்றுவிளம்பர உ-எரிசா மைமுமாகுகு வேண்டும்.

4. இவ்வகைமாதிரிவரைபடம் உ-எரிசா.மீ.கு நிர்வாகம் மகளம்பரப்பு முன்பு இவ் நிர்வாகம் எரிவாகைமாதிரிவரைபடம் ரிஸ் வழங்கப்பட்டவை. எதிர்கால நிலைமைகளுக்கு ரிஸ் ஆசிரியர்களின் மாண்பு மாறுபடலாம். அவ்வாறு அந்நேரங்களில் அனுமதிக்கப்பட்டவை எனினும், உ-எரிசா.மீ.கு நிர்வாக ஆணைக்கு உட்பட்டு மாற்றம் வேண்டும்.

5. மேற்படி உ-எரிசா ஒதுக்கீடு வழங்கப்பட்ட சான்றுகள் மற்றும் பரிசீலனைகளுக்கு மாண்புமிகு உ-எரிசா நிர்வாகமைப்பு வரைபடம் மாண்புமிகு ஒதுக்கீடு மாண்புமிகு ஒதுக்கீடு மாண்புமிகு ஒதுக்கீடு

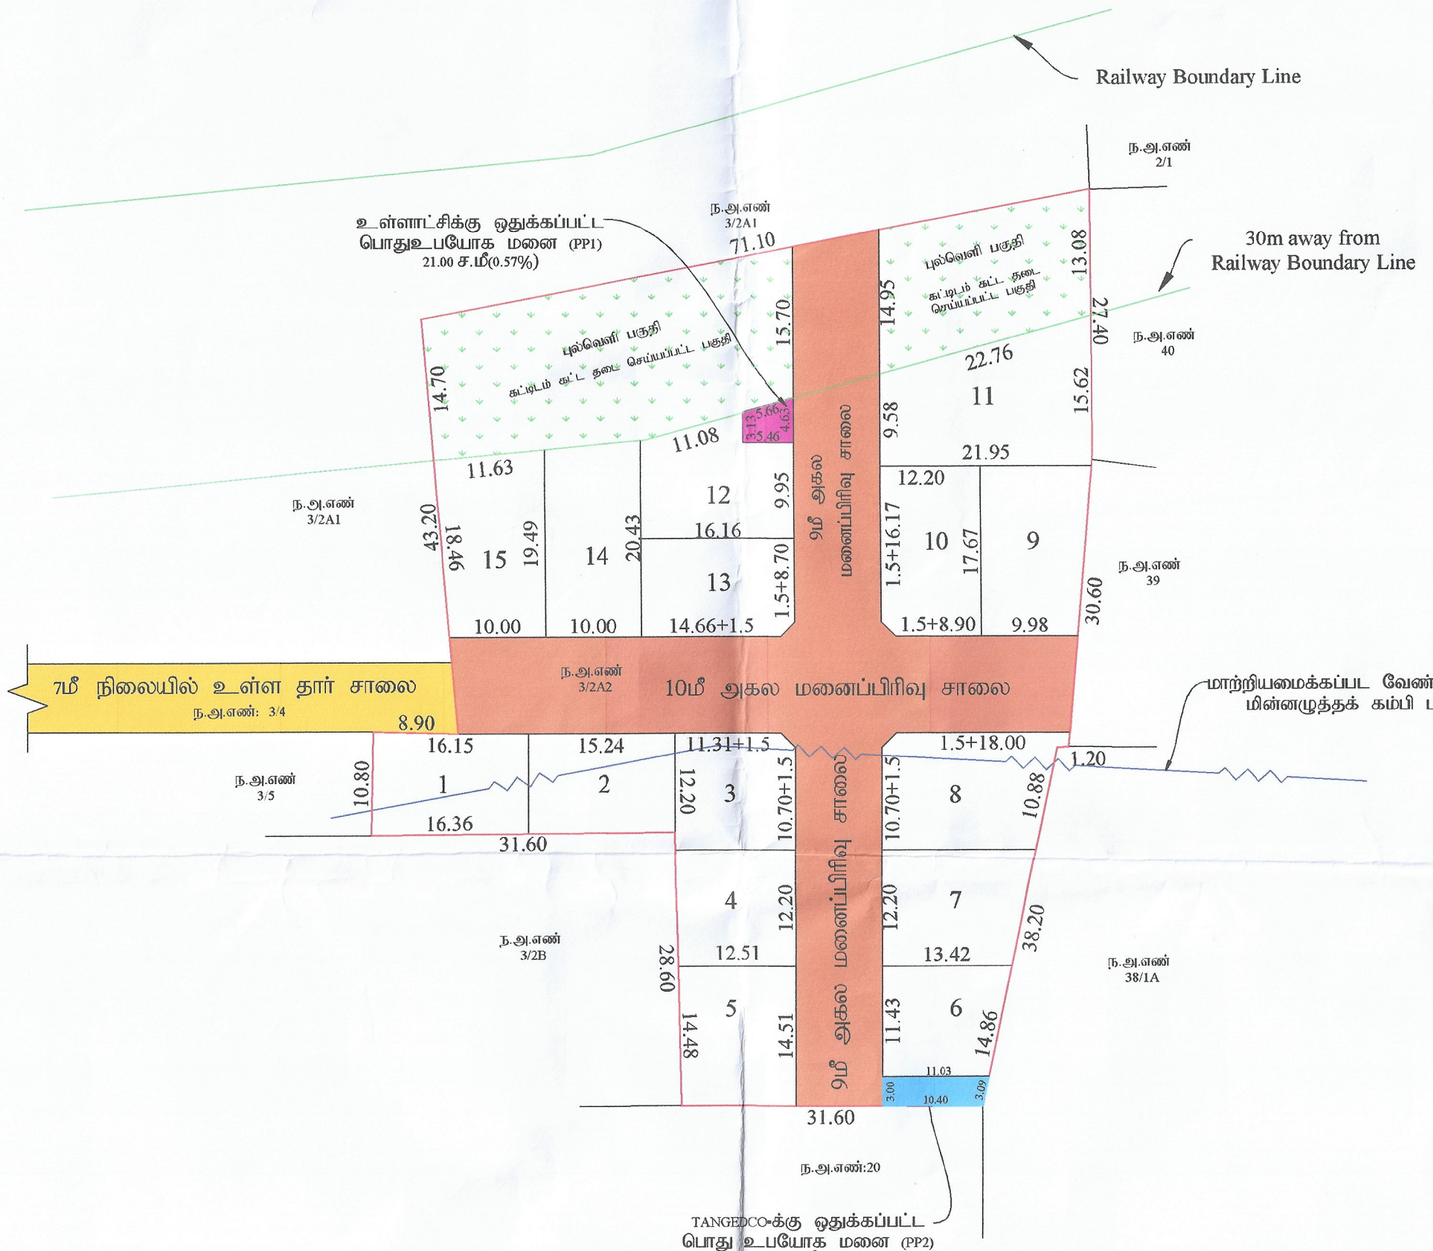

மாவட்ட நகர் ஊரமைப்பு அலுவலகம் - சேலம் மாவட்டம்
ஆத்தூர் நகராட்சி

சேலம் மாவட்டம், ஆத்தூர் வட்டம், ஆத்தூர் நகராட்சி, வார்டு-ஈ, பிளாக்-5, ந.அ.எண்: 3/2A2-ல் அமையும் உத்தேச குடியிருப்பு மனைப்பிரிவிற்கான் உத்தேச குடியிருப்பு மனைப்பிரிவிற்கான தொழில்நுட்ப ஒப்புதல் வரைபடம்.

கோப்பு எண்	: SLM/3V1BPS5R/34785/2024
இணையதள விண்ணப்ப எண்	: 3V1BPS5R
அளவு திட்டம்	: 1:400

அனைத்து அளவுகளும் மீட்டரில் குறிப்பிடப்பட்டுள்ளது

குறிப்பு:

மனைப்பிரிவின் மொத்தப்பரப்பு	: 1.25 ஏக்கர் (அ) 5058.50 ச.மீ
கோரிய மனைகளின் எண்ணிக்கை	: 15
ஒதுக்கிய மனைகளின் எண்ணிக்கை	: 15
உத்தேச மனைப்பிரிவு சாலையின் பரப்பளவு மற்றும் மூலை முடுக்கு உட்பட	: 1373.45 ச.மீ

மனைப்பிரிவு எல்லை .....

நிலையில் உள்ள சாலை .....

பொது ஒதுக்கீடுகள் (மனுதாரரால் உள்ளாட்சிக்கு தானமாக ஒப்படைக்கப்பட்டுள்ளது):

உத்தேச மனைப்பிரிவு சாலையின் பரப்பளவு மற்றும் மூலை முடுக்கு உட்பட : 1373.45 ச.மீ

அரசாணை எண் 18, நகராட்சி நிர்வாகம் மற்றும் குடிநீர் வழங்கல் துறை நாள்: 04.02.2019-ன் படி பூங்கா ஒதுக்கீடு 10% பரப்பளவு இடத்திற்கு அரசு வழிகாட்டி மதிப்பீட்டின்படி தொகையினை மனுதாரரால் அரசு கணக்கில் செலுத்தப்பட்டுள்ளது.

பொது உபயோகம் :

(TNCDBR 2019, 47(8)-ன் படி தானமாக ஒப்படைக்கப்பட்டவைகள்)

(A) உள்ளாட்சிக்கு தானமாக ஒப்படைக்கப்பட்ட (PP1) பொது உபயோக மனைப்பரப்பு:

உள்ளாட்சிக்கு ஒதுக்கப்பட்ட (PP1) பொது உபயோக மனைப்பரப்பு : 21.00 ச.மீ(0.57%)

(B) TANGEDCO-க்கு தானமாக ஒப்படைக்கப்பட்ட (PP2) பொது உபயோக மனைப்பரப்பு

TANGEDCO-க்கு ஒதுக்கப்பட்ட (PP2) பொது உபயோக மனைப்பரப்பு : 32.14 ச.மீ(0.87%)

மூலை முடக்கு :

7.2மீ முதல் 12மீ வரை அகலம் உள்ள சாலைகளுக்கு 1.5மீ X 1.5மீ மூலைமுடக்கு விடப்பட வேண்டும்.

நிபந்தனைகள் :

1. அரசாணை எண்-18, நகராட்சி நிர்வாகம் (ம) குடிநீர் வழங்கல் துறை நாள் 04.02.2019 -ன் படி உள்ள நிபந்தனைகள் கடைபிடிக்க வேண்டும்.
2. அரசாணை எண்-16, நகராட்சி நிர்வாகம் (ம) குடிநீர் வழங்கல் (பழுபு1) துறை நாள் 31.01.2020-ன் படி உள்ள நிபந்தனைகள் கடைபிடிக்க வேண்டும்.
3. அரசாணை எண்-181, வீ(இ) பைதி (ம) நகர்ப்ற வளர்ச்சித் துறை ந.க(1), நாள் 09.12.2020-ன் படி நு வழங்கிய மேற்கொள்ள வேண்டும்.
4. இம்மனைப்பிரிவிற்கு உள்ளாட்சி இறுதி ஒப்புதல் அளிக்கும் முன் இடத்தினை எந்தத்துறையாலும் நில் ஆரிஜித நடவடிக்கை எடுக்கப்படவில்லை என்றும், எந்தத் துறைக்காகவும் நில ஆரஜிதப்பட்டியல் மாவட்ட வருவாய் அலுவலருக்கு அனுப்பப்படவில்லை என்றும், உள்ளாட்சி நிர்வாக அதிகாரி உறுதி செய்து கொள்ள வேண்டும்.
5. நில உரிமம் குறித்து வழங்கப்பட்ட சான்றுகள் மற்றும் பரிசீலனைக்கு சமர்ப்பிக்கப்பட்ட ஆவணங்கள் சரியானவையல்ல என்று அறியப்பட்டாலோ அல்லது மனைப்பிரிவுக்கு தொழில்நுட்ப ஒப்புதல் வழங்கியதால் பாதிப்பு ஏற்படக்கூடிய சூழ்நிலை ஏற்பட்டாலோ மனைப்பிரிவுக்கு வழங்கப்பட்ட தொழில்நுட்ப ஒப்புதல் எவ்வித முன்னறிவிப்பும் இன்றி நகர் ஊரமைப்பு உதவி இயக்குநர்/ஆணையாளர் அவர்களால் ரத்து செய்யப்படும்.
6. விற்பனைக்குண்டான மனைகளை விற்பனை செய்யும் போது இவ்வரைபட நகலோடு நகர் ஊரமைப்புத்துறையில் ஒப்புதல் அளிக்கப்பட்ட ஆணையின் நகல் மனை வாங்குபவர்களுக்கு கட்டாயம் வழங்கப்பட வேண்டும்.
7. நகர் ஊரமைப்புத் துறை சட்டப்பூர்வமாக தொழில்நுட்ப அனுமதி அளிப்பதன் மூலம் விண்ணப்பதாரின் பெயரில் உள்ள நில உரிமையை உறுதிப்படுத்தவில்லை தொழில்நுட்ப அனுமதி ∴ திட்ட அனுமதி அளிப்பதனால் முன்பு விண்ணப்பதாரரின் விண்ணப்புத்தா ன் சமர்ந்த ஆவணகளில் (பிரமாத்திரம் - ருத்தகை பந்திரம் - ாா'ர ாகனாம பந்திரம் - பொது அதிகார பந்திரம் மேலும் பல) விண்ணப்பதாரர் வளர்ச்சி செய்ய உரிமையள்ளதா என்று பார்க்கப்படுகிறது. சொத்தினை வாங்க விரும்பும் எந்த நபரும் விண்ணப்புதாரருக்கு சொத்தின் மீது உள்ள உரிமையை தனியாக உறுதிபடுத்தி கொள்ள வேண்டும். மேலும் அதன் மேல் வேறு யாரேனும் தனி நபர் உரிமை கோரினால் அதனை பொருத்தமான தகுதியுள்ள நீதிமன்றத்தில் முன் தீர்த்துக் கொள்ளலாம். இதனை முடிவு செய்ய நகர் ஊரமைத்துறை பொருத்தமான அமைப்பு அல்ல.
8. நீர்நிலைகள் பாதிக்கப்படாத வண்ணம் கட்டிடம் கட்டப்பட வேண்டும்.
9. ஒப்புதல் அளிக்கப்பட்ட மனைப்பிரிவு வரைபடத்தை எந்த வித மாற்றம் விரிதலின்றி மனைப்பிரிவு நுழைவாயில்கள் 6" ஓ 4" என்ற அளவிலான நிரந்தர தகவல்பலகை மூலம் பொதுமக்கள் பார்வைக்கு நிரந்தரமாக பிரசுரிக்கப்பட வேண்டும்.
10. நீதிமன்ற வழக்கு ஏதேனும் நிலுவையில் இருப்பின் இத்துறையின் மனைப்பிரிவு அனுமதி செல்லத்தக்கது அல்ல.
11. இம்மனைப்பிரிவிலிருந்து அருகிலுள்ள இடத்திற்கு செல்லும் வரைபடத்தில் காண்பிக்கப்பட்டுள்ளவாறு மனைப்பிரிவு சாலைகளின் முனைக்கே சாலையின் போக்கினை பாதிக்கும் வகையில் கற்றுச்சுவர் கட்டப்பட்டிருப்பின் அகற்றப்பட வேண்டும்.
12. உத்தேச மனைப்பிரிவு சாலைகளுக்கு மனுதாரரால் தார்சாலை அமைக்கப்பட்டு செயல் அலுவலர் அவர்களிடம் தார் குறித்து தகுதிச்சான்று பெறப்பட்ட பிறகு உள்ளாட்சியால் இறுதி ஒப்புதல் வழங்கப்பட வேண்டும்.
13. இம்மனைப்பிரிவிலிருந்து அருகில் உள்ள இடத்திற்கு செல்லும் வரைபடத்தில் காண்பிக்கப்பட்டுள்ள மனைப்பிரிவு சாலையின் போக்கினை பாதிக்கும் வகையில் சுற்றுச்சுவர் கட்டப்பட்டு இருப்பின் அதனை அகற்றப்பட வேண்டும்

PLANNING PERMISSION NO : 18/2025
APPROVAL NO: SWP/DTCP/ SALEM LAYOUT NO : 49/2025

உதவி இயக்குநர்
மாவட்ட நகர் ஊரமைப்பு அலுவலகம்
சேலம் மாவட்டம்

பா.கிருபா
அளவர்/உதவி வரைவாளர்

ராகேஷ் ரவி
வரைவாளர் நிலை - III

பி.ஹரிஹர சுதன்
திட்ட உதவியாளர்

Signature valid

COMMISSIONER
ATTUR MUNICIPALITY