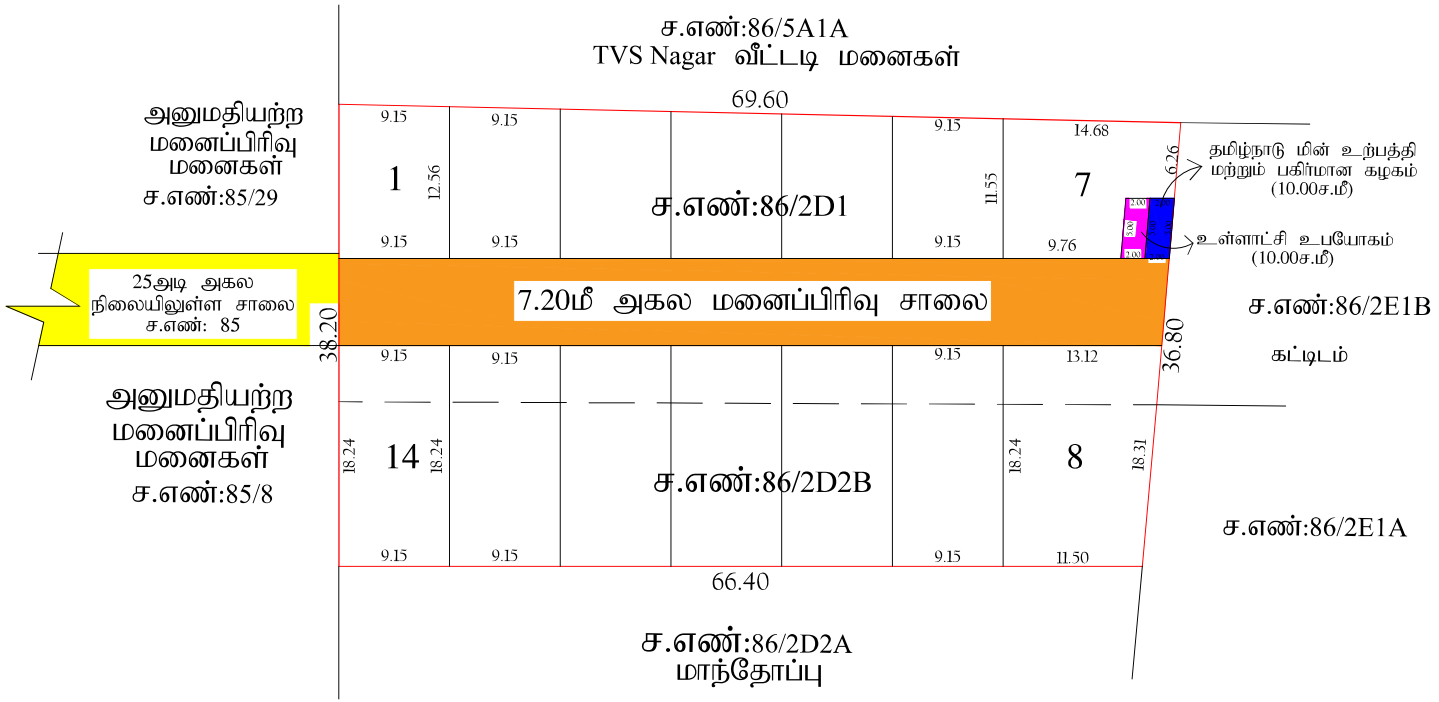


மாவட்ட நகர் ஊரமைப்பு அலுவலகம் - மதுரை மாவட்டம்

கிழக்கு ஊராட்சி ஒன்றியம்

மதுரை மாவட்டம், மதுரை கிழக்கு ஊராட்சி ஒன்றியம், கருப்பாயூரணி ஊராட்சி, காளிகாப்பான் 2வது பிட் கிராமம், சர்வே எண்: 202/2, UDRS.No: 86/2D1, 86/2D2B -ல் அமையும் உத்தேச குடியிருப்பு மனைப்பிரிவிற்கான தொழில் நுட்ப ஒப்புதல் வரைபடம்.
(திட்டமில்லா பகுதி)

கோப்பு எண் : QSBOTXJA/2025/TCP

அளவு : 1 : 400

வ

குறிப்புகள்:

மனைப்பிரிவு இடத்தின் மொத்த பரப்பளவு	=	0.62 ஏக்கர் (2440.00 ச.மீ)
கோரிய மனைகளின் எண்ணிக்கை	=	14 எண்ணம்
ஒதுக்கிய மனைகளின் எண்ணிக்கை	=	14 எண்ணம்
மனைப்பிரிவு இடத்தின் எல்லை	=	
நிலையிலுள்ள சாலை/அணுகு சாலை	=	

பொது ஒதுக்கீடு: (உள்ளாட்சிக்கு தானமாக ஒப்படைப்பு செய்யப்பட்டுள்ளது.)

மனைப்பிரிவு இடத்தின் மொத்த பரப்பளவு	=	2440.00 ச.மீ
உத்தேச மனைப்பிரிவு சாலை மற்றும் மூலை முடக்குகளின் பரப்பளவு	=	491.58 ச.மீ
மீதமுள்ள இடத்தின் பரப்பளவு	=	1948.42 ச.மீ

பொது உபயோகம்: (உள்ளாட்சிக்கு தானமாக ஒப்படைப்பு செய்யப்பட்டுள்ளது.)

உள்ளாட்சி உபயோகத்திற்கு	-	10.00ச.மீ (0.50%)
தமிழ்நாடு மின்உற்பத்தி (மற்றும்) மின்பகிர்மான கழக (TANGEDCO) உபயோகத்திற்கு -		10.00ச.மீ (0.50%)

(அரசாணை எண்:18, ந.நி.(ம)கு.வ(ந.ப.1)துறை நாள்:04.02.2019, விதி-47(6)-ன்படியும் மற்றும் நகர் ஊரமைப்பு இயக்குநர், சென்னை அவர்களது சுற்றறிக்கை ந.க.எண்:43672019-பிஎ2, நாள்:05.02.2020, CASE-V-ன்படி பூங்கா ஒதுக்கீடு 195ச.மீ பரப்பினை வழிகாட்டு மதிப்பீட்டு தொகையினை மனுதாரால் செலுத்தப்பட்டுள்ளது.)

கட்டிட வரம்பு:
9.0மீ அகலச்சாலைக்குள் 1.50மீ விடப்பட வேண்டும்.
9.0மீ க்கு மேல் 12.0மீ வரை உள்ள அகலச்சாலைக்குள் 3.0மீ விடப்பட வேண்டும்.
மூலை முடக்கு:
12.00மீ அகலச்சாலைகளுக்கு 1.50மீ X 1.50மீ விடப்பட வேண்டும்.

நிபந்தனைகள்:

1. அரசாணை எண்:18, ந.நி.(ம)கு.வ(ந.ப.1)துறை நாள்:04.02.2019, அரசாணை எண்:16 ந.நி.(ம)கு.வ (ந.ப.1)துறை நாள்:31.01.2020-ன்படியும் மற்றும் நகர் ஊரமைப்பு இயக்குநர், சென்னை அவர்களது சுற்றறிக்கை ந.க.எண்:4367/2019-பிஎ2, நாள்:05.02.2020 மற்றும் அரசாணை எண்.181, வீட்டு வசதி மற்றும் நகர்ப்பபுற வளர்ச்சித்துறை, நாள்.09.12.2020 ன்படி உத்தேச மனைப்பிரிவில் அமையும் மனைப்பிரிவு சாலை, பொது உபயோகத்தினை உள்ளாட்சிக்கு தானமாக ஒப்படைக்கப்பட வேண்டும் மற்றும் தமிழ்நாடு மின் உற்பத்தி மற்றும் பகிர்மான கழகம் உபபோக ஒதுக்கீட்டினை மின்சார வாரியத்திற்கு தானமாக ஒப்படைக்கபட வேண்டும். மேலும் மேற்கான அரசாணைகளின் படி உத்தேச சாலைகளை நிர்வாக அதிகாரியால் ஏற்படுத்தப்பட்டு, அகலத்திற்கும் நாம் சாலைமாவும், தேவையான அடிப்படை வசதிகளை இத்தில் மனைப்பிரிவு உரிமையாளரால் அமைக்கப்பட்ட பின் அதனை உள்ளாட்சியால் உறுதி செய்து கொண்டு மனைப்பிரிவிற்கு இறுதி ஒப்புதல் உள்ளாட்சியால் வழங்கப்பட வேண்டும்.

2.இம்மனைப்பிரிவிற்கு உள்ளாட்சி இறுதி ஒப்புதல் அளிக்கும் முன், இடத்தில் எந்த துறையாலும் நில் ஆஜீத நடவடிக்கை மேற்கொள்ளப்படவில்லை என்றும், எந்த துறைக்காகவும் நில் ஆஜீதப்பட்டியல் மாவட்ட வருவாய் அலுவலருக்கு அனுப்பப்பட வில்லை என்றும், உள்ளாட்சி உறுதி செய்து கொள்ள வேண்டும்.

3. இம்மனைப்பிரிவு ஒப்புதலுக்காக சமர்ப்பிக்கப்பட்ட ஆவணங்கள் (ம) சான்றுகள் சரியானவையல்ல என அறியப்பட்டால் அல்லது இம்மனைப்பிரிவிற்கு தொழில் நுட்ப ஒப்புதல் வழங்கியதால் பாதிப்பு ஏற்படக்கூடிய சூழ்நிலை ஏற்படின் இம்மனைப்பிரிவிற்கு வழங்கப்பட்ட தொழில் நுட்ப ஒப்புதலானது எவ்வித முன்னறிவிப்பின்றி நகர் ஊரமைப்பு ஆணையர், சென்னை, அவர்களால் ரத்து செய்யப்படும்.

4. விற்பனைக்குண்டான மனைகளை விற்பனை செய்யும் போது இவ்வாணையின் நகலோடு நகர் ஊரமைப்புத் துறையில் ஒப்புதல் அளிக்கப்பட்ட வரைபட நகல் மனை வாங்குபவர்களுக்கு கட்டாயம் வழங்கப்பட வேண்டும்.
5. ஒப்புதல் அளிக்கப்பட்ட மனைப்பிரிவு வரைபடத்தை எந்த வித மாற்றம் விருதலின்றி மனைப்பிரிவு நுழைவாயிலில் எளிதாகவிளான நிரந்தர தகவல் பலகை மூலம் பொதுமக்கள் பார்வைக்கு நிரந்தரமாக பிரசரிக்கப்பட வேண்டும்.

6.The Tamilnadu Government in G.O.Ms No 112, Housing and Urban Development Dept Dated: 22.05.2017 have approved the Tamilnadu Real Estate (Regulation & Development) Act 2016. The Promoter has to advertise, Market, Book, Sell or Offer for Sale, or Invite persons to purchase in any manner, any plot, any apartment or Building, as the case may be in Real estate project or part of it only after registering the real estate project with the Real estate Regulatory Authority.

குறிப்பு:
அனைத்து அளவுகளும் மீட்டரில் குறிப்பிடபட்டுள்ளது.

ம.வ/ம.உ.தி.கு.எண்:03/2026 (இணையதள ஒப்புதல்)

திட்ட அனுமதி எண்:03/2026 (இணையதள ஒப்புதல்)

உதவி இயக்குநர்
மாவட்ட நகர் ஊரமைப்பு அலுவலகம்
மதுரை மாவட்டம்

Signature valid Signature valid

Signed by: Assistant Director
Location: Madurai
Date: 2026.01.05 15:55:19

Signed by: Village Panchayat President
Location: Madurai
Date: 2026.01.05 16:01:11